



M 1:10

Iepirkumu teksts

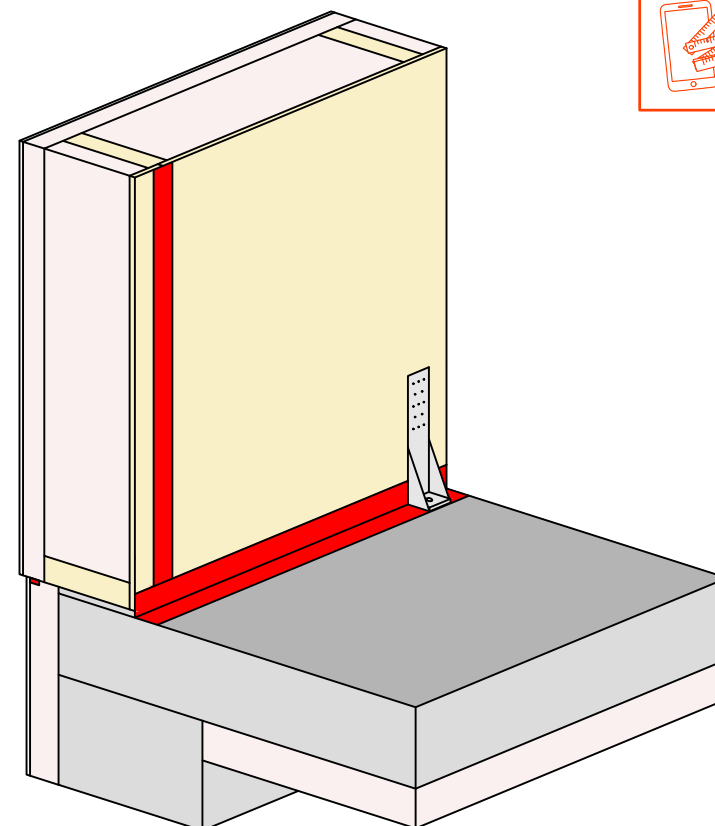

Speciālistu atbalsts

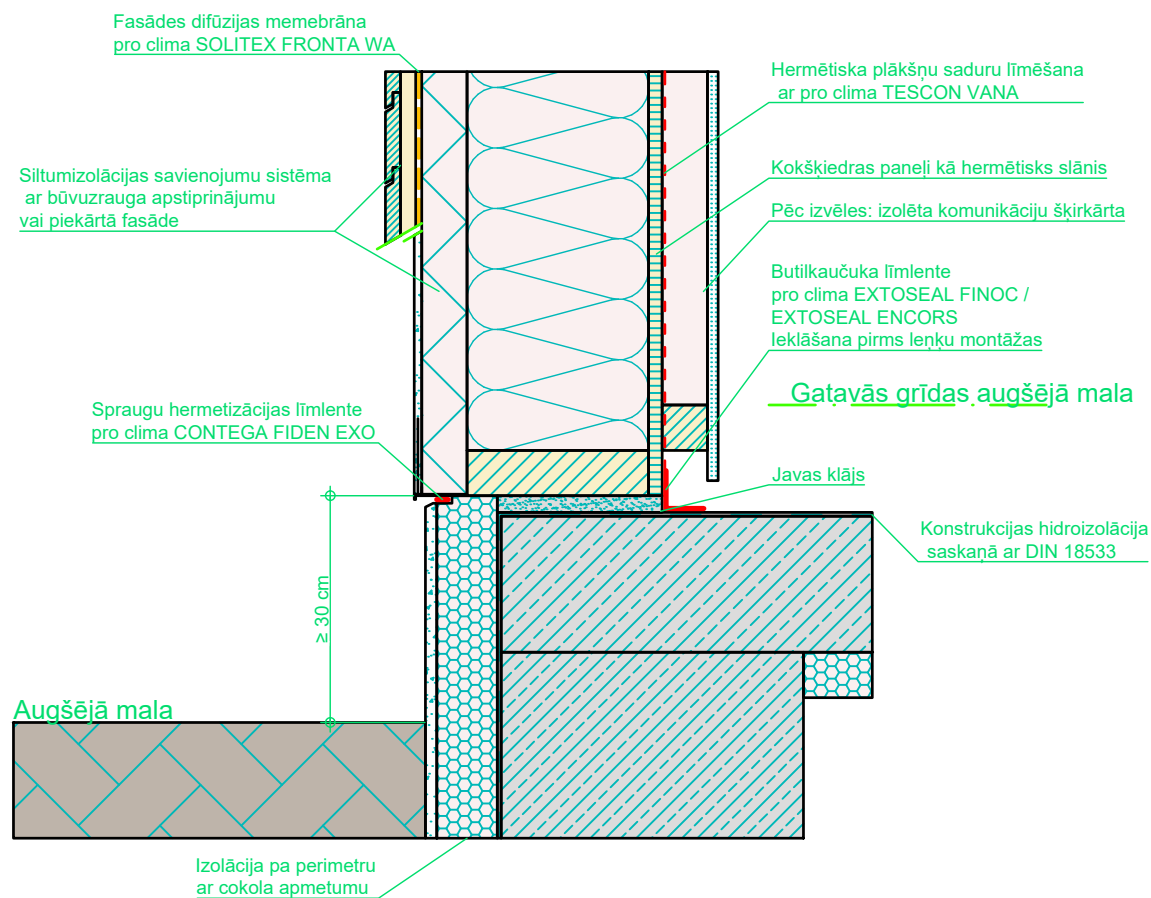

Koka karkasa konstrukcija | Cokola pielsēgums | 1.variants: Kokšķiedras paneļa hermētisks cokola pielsēgums ar pro clima EXTONSEAL ENCORS/FINOC butilkaučuka

1.variants: Kokšķiedras paneļa hermētisks cokola pielsēgums ar pro clima EXTONSEAL ENCORS/FINOC butilkaučuka līmlenti.

pro clima ... un izolācija ir lieliska

Konstrukcijas struktūra, kā piemērs, lai parādītu hermētiskuma un vēja izolācijas slāni. Veicot projektēšanas un darbu izpildi, lūdzu, ievērojiet attiecīgos spēkā esošos tehniskos noteikumus, kā arī attiecīgos pro clima iekļāšanas un apstrādes ieteikumus (spēkā no: 2021.g.augusta)





M 1:10

Iepirkumu teksts



Speciālistu atbalsts

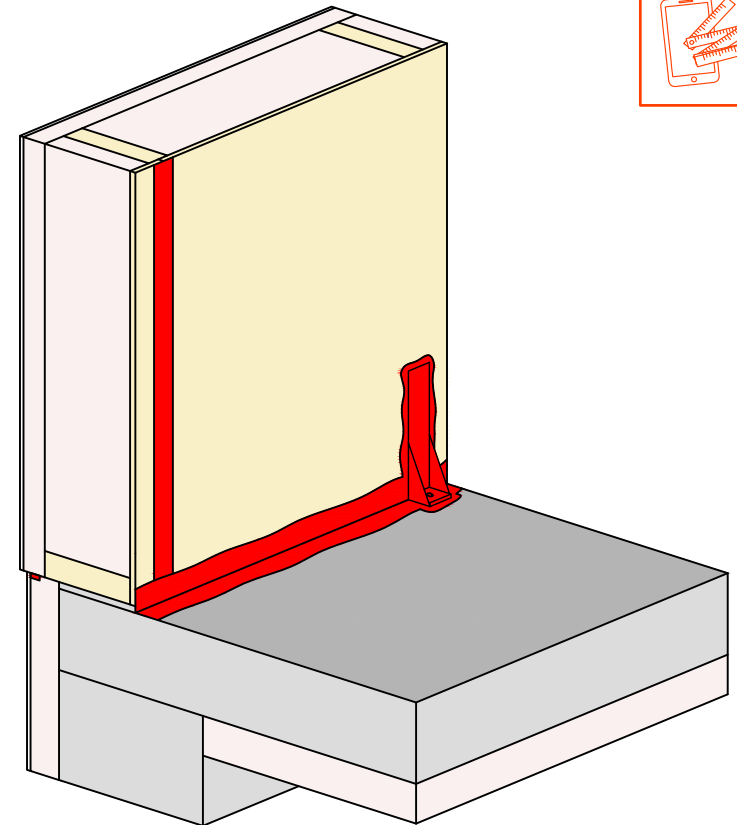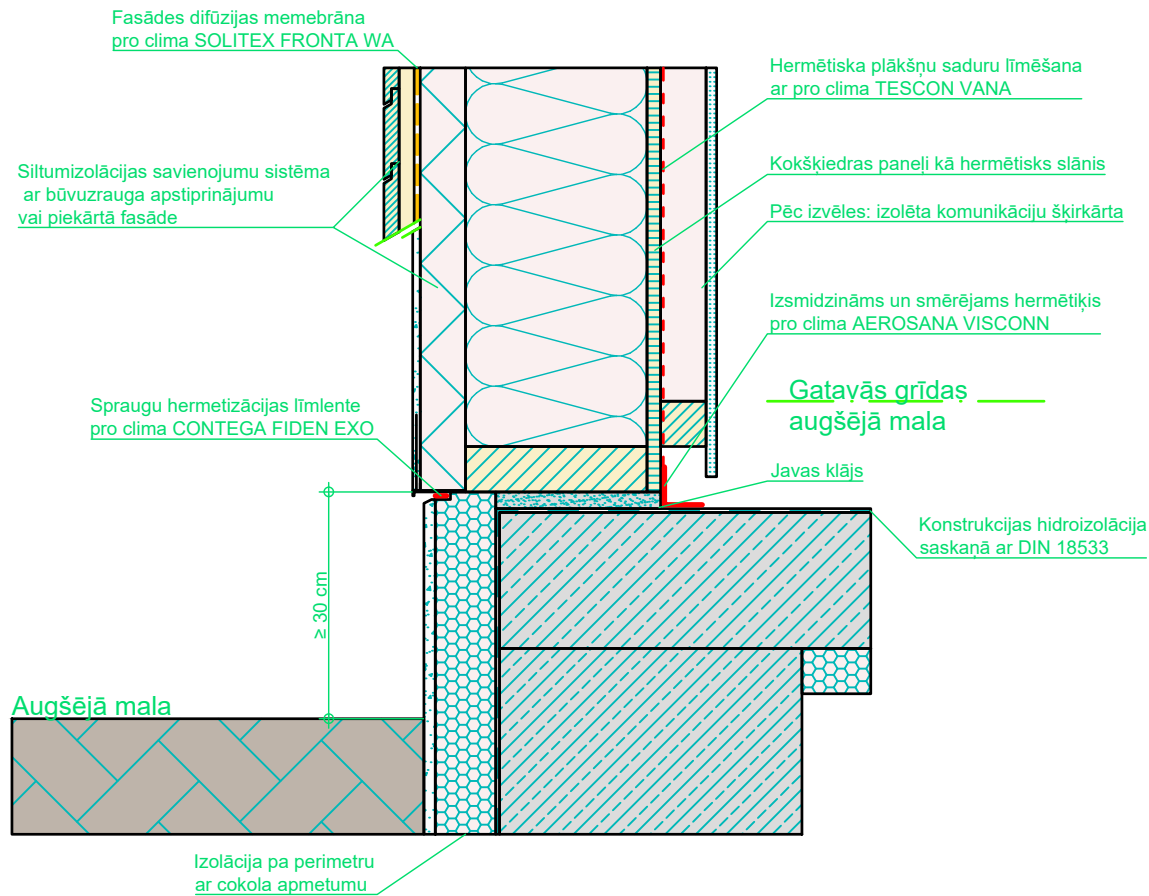

Koka karkasa konstrukcija | Cokola pielsēgums | 30 cm virs augšējās malas | 2. var.

2. variants: Hermētisks kokšķiedras paneļa cokola pieslēgums ar pro clima izsmidzināmo hermētiķi AEROSANA VISCONN

Konstrukcijas struktūra, kā piemērs, lai parādītu hermētiskuma un vēja izolācijas slāni. Veicot projektēšanas un darbu izpildi, lūdzu, ievērojiet attiecīgos spēkā esošos tehniskos noteikumus, kā arī attiecīgos pro clima iekļaušanas un apstrādes ieteikumus (spēkā no: 2021.g.augusta)

pro clima ... un izolācija ir lieliska





M 1:10

Iepirkumu teksts



Speciālistu atbalsts

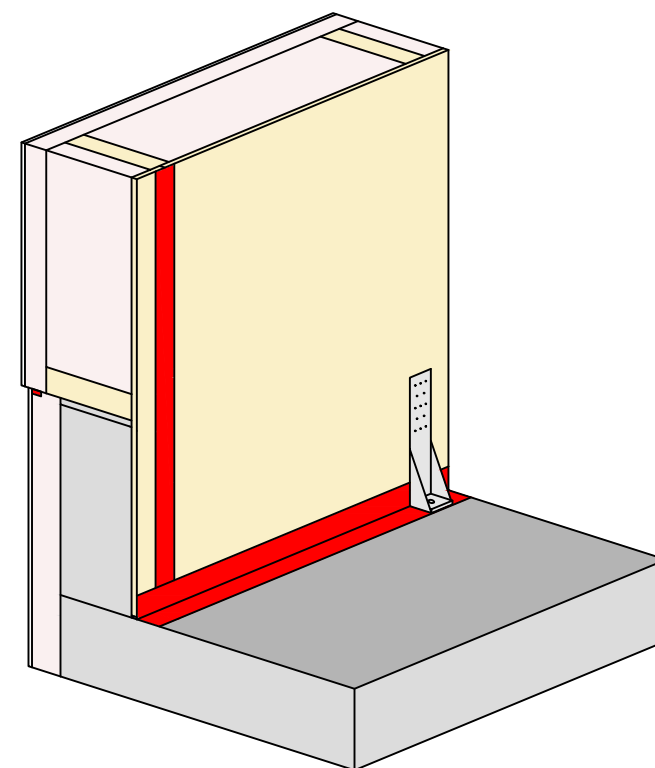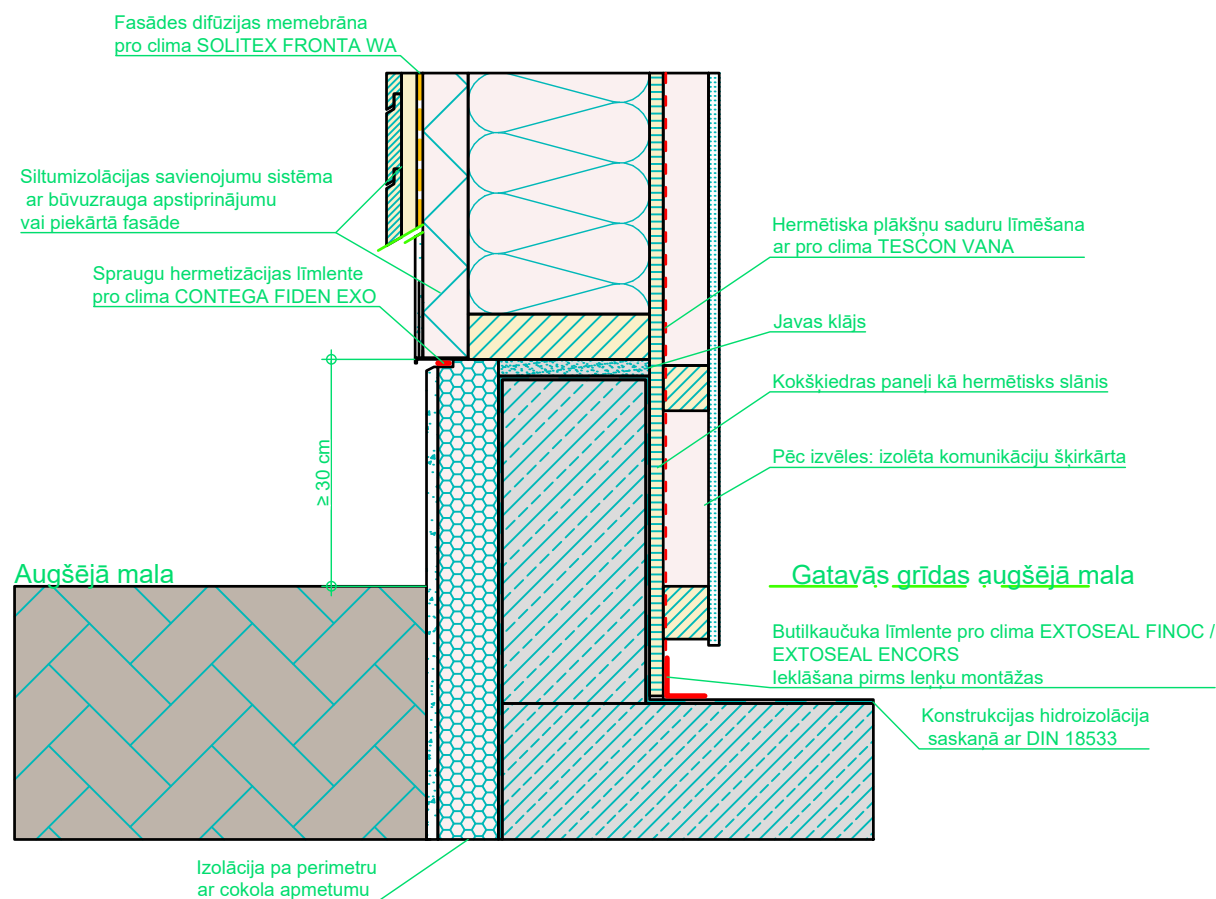

Koka karkasa konstrukcija | Cokola pielsēgums | 30 cm virs augšmalas pie betona pamatnes| 1.var.

1.variants: Kokšķiedras paneļa hermētisks cokola pielsēgums ar pro clima EXTONSEAL ENCORS/FINOC butilkaučuka līmlenti.

Konstrukcijas struktūra, kā piemērs, lai parādītu hermētiskuma un vēja izolācijas slāni. Veicot projektēšanas un darbu izpildi, lūdzu, ievērojiet attiecīgos spēkā esošos tehniskos noteikumus, kā arī attiecīgos pro clima iekļāšanas un apstrādes ieteikumus (spēkā no: 2021.g.augusta)

pro clima ... un izolācija ir lieliska





M 1:10

Iepirkumu teksts



Speciālistu atbalsts

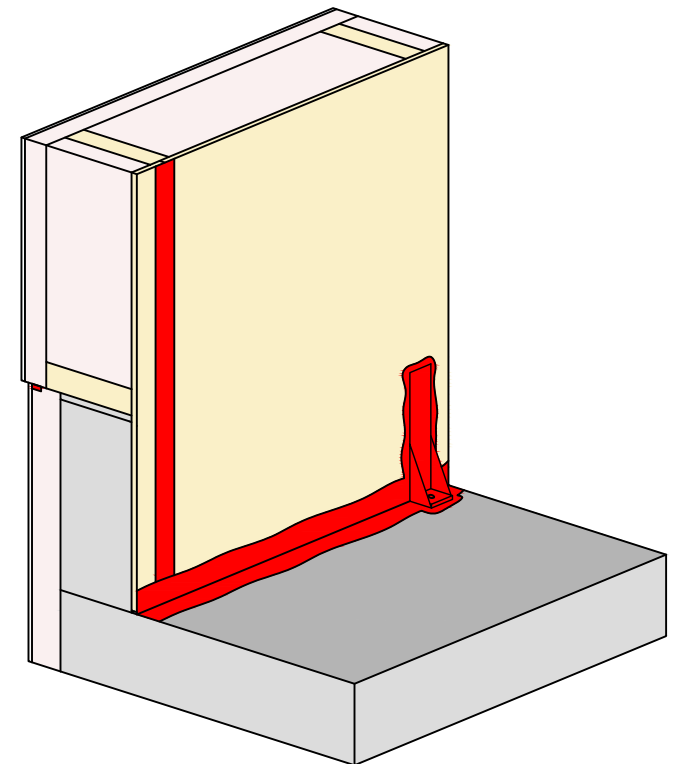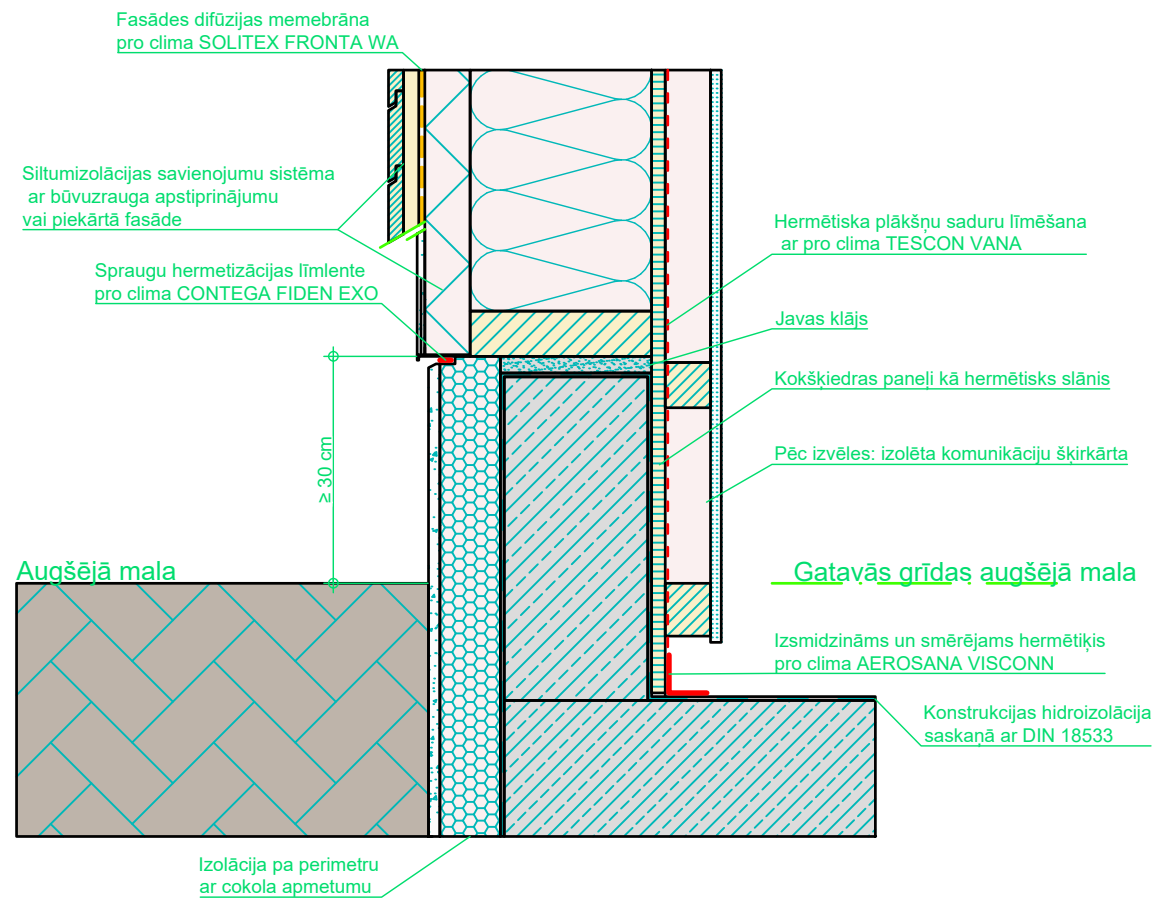

Koka karkasa konstrukcija | Cokola pielsēgums | 30 cm virs augšmalas pie betona pamatnes| 2. var.

Variant 2: Hermētisks kokšķiedras paneļa cokola pieslēgums ar pro clima AEROSANA VISCONN.

Konstrukcijas struktūra, kā piemērs, lai parādītu hermētiskuma un vēja izolācijas slāni. Veicot projektēšanas un darbu izpildi, lūdzu, ievērojiet attiecīgos spēkā esošos tehniskos noteikumus, kā arī attiecīgos pro clima iekļaušanas un apstrādes ieteikumus (spēkā no: 2021.g.augusta)

pro clima ... un izolācija ir lieliska





M 1:10

Iepirkumu teksts



Speciālistu atbalsts

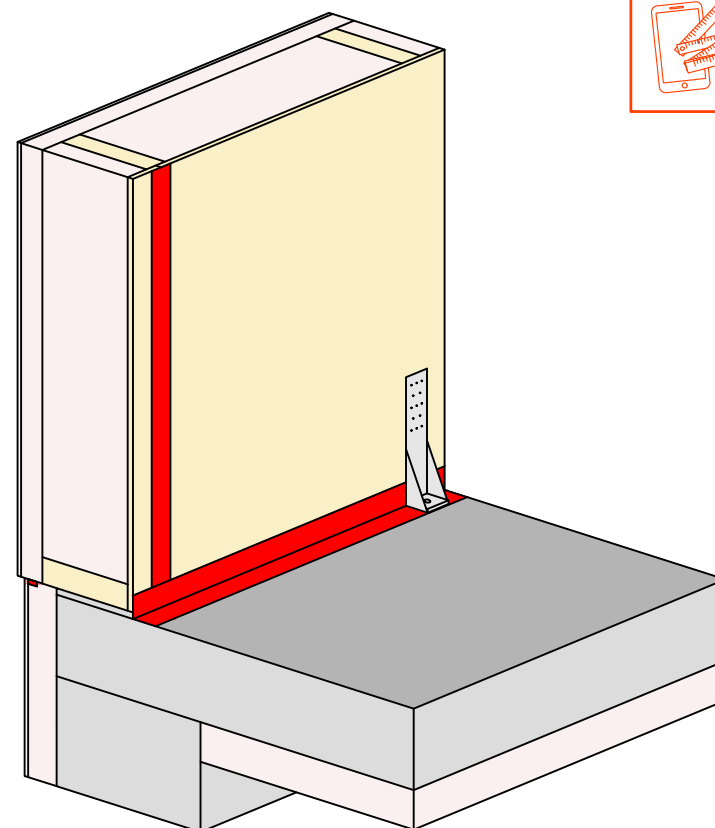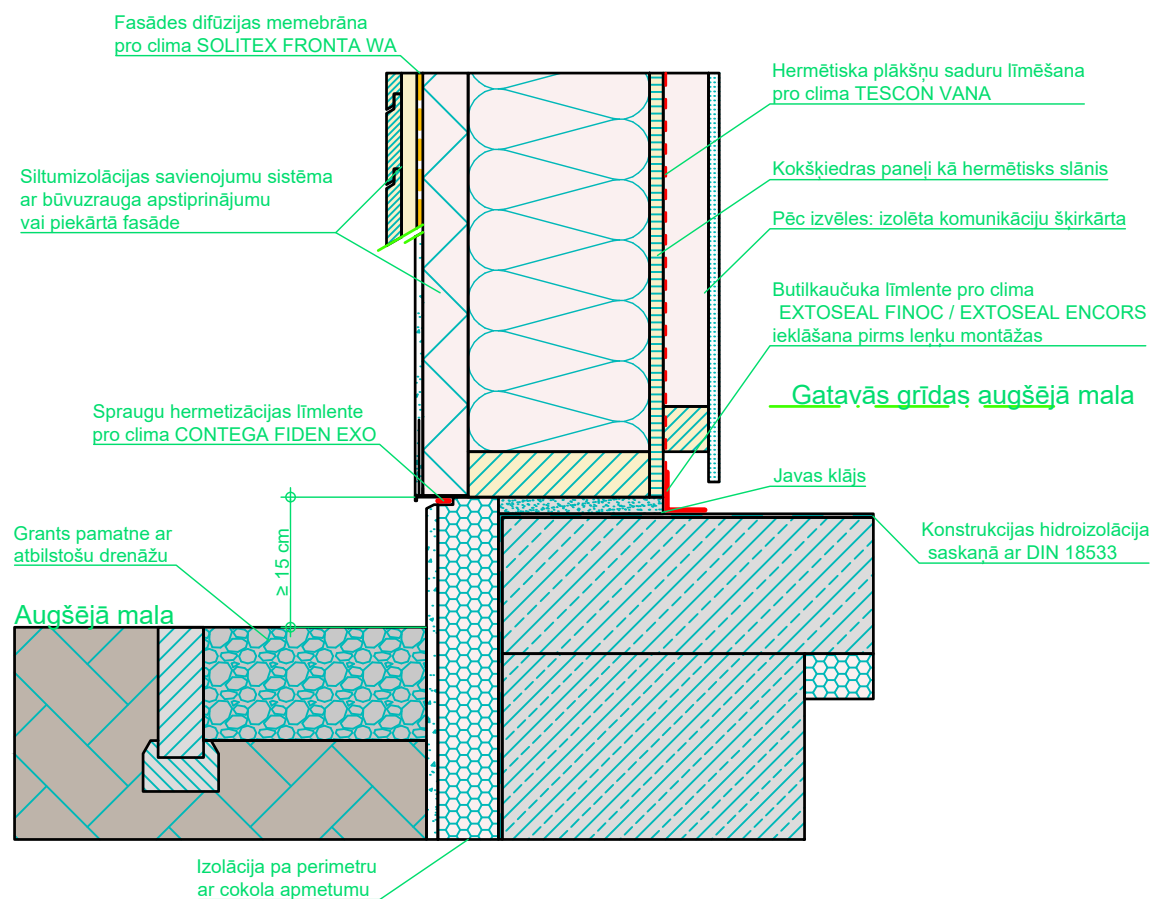

Koka karkasa konstrukcija | Cokola pielsēgums | 15 cm virs augšējās malas ar grants pamatni | 1.var.

1.variants: Kokšķiedras paneļa hermētisks cokola pielsēgums ar pro clima EXTONSEAL ENCORS/FINOC butilkaučuka līmlenti.

Konstrukcijas struktūra, kā piemērs, lai parādītu hermētiskuma un vēja izolācijas slāni. Veicot projektēšanas un darbu izpildi, lūdz, ievērojiet attiecīgos spēkā esošos tehniskos noteikumus, kā arī attiecīgos pro clima ieklāšanas un apstrādes ieteikumus (spēkā no: 2021.g.augusta)

pro clima ... un izolācija ir lieliska





M 1:10

Iepirkumu teksts



Speciālistu atbalsts

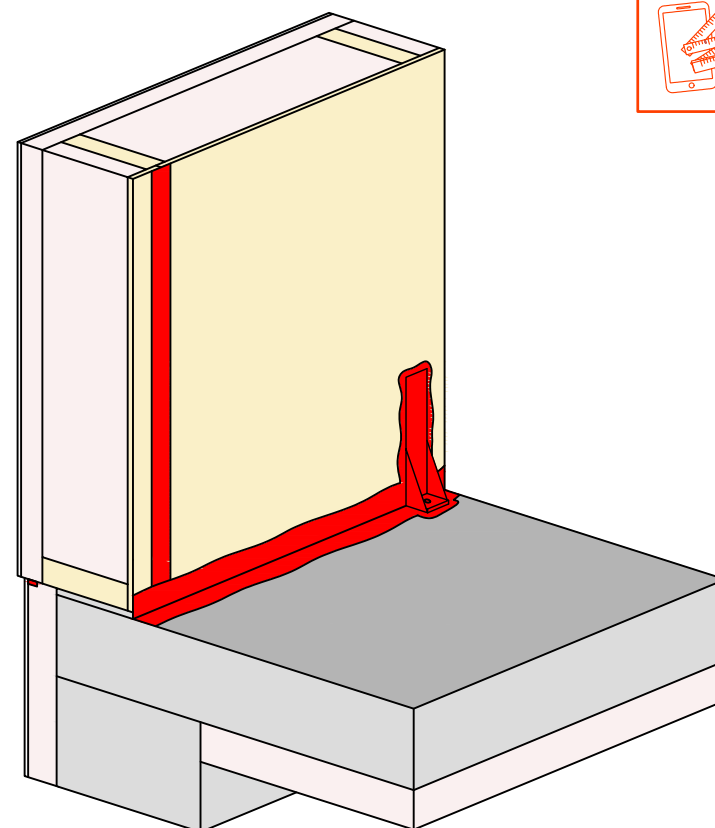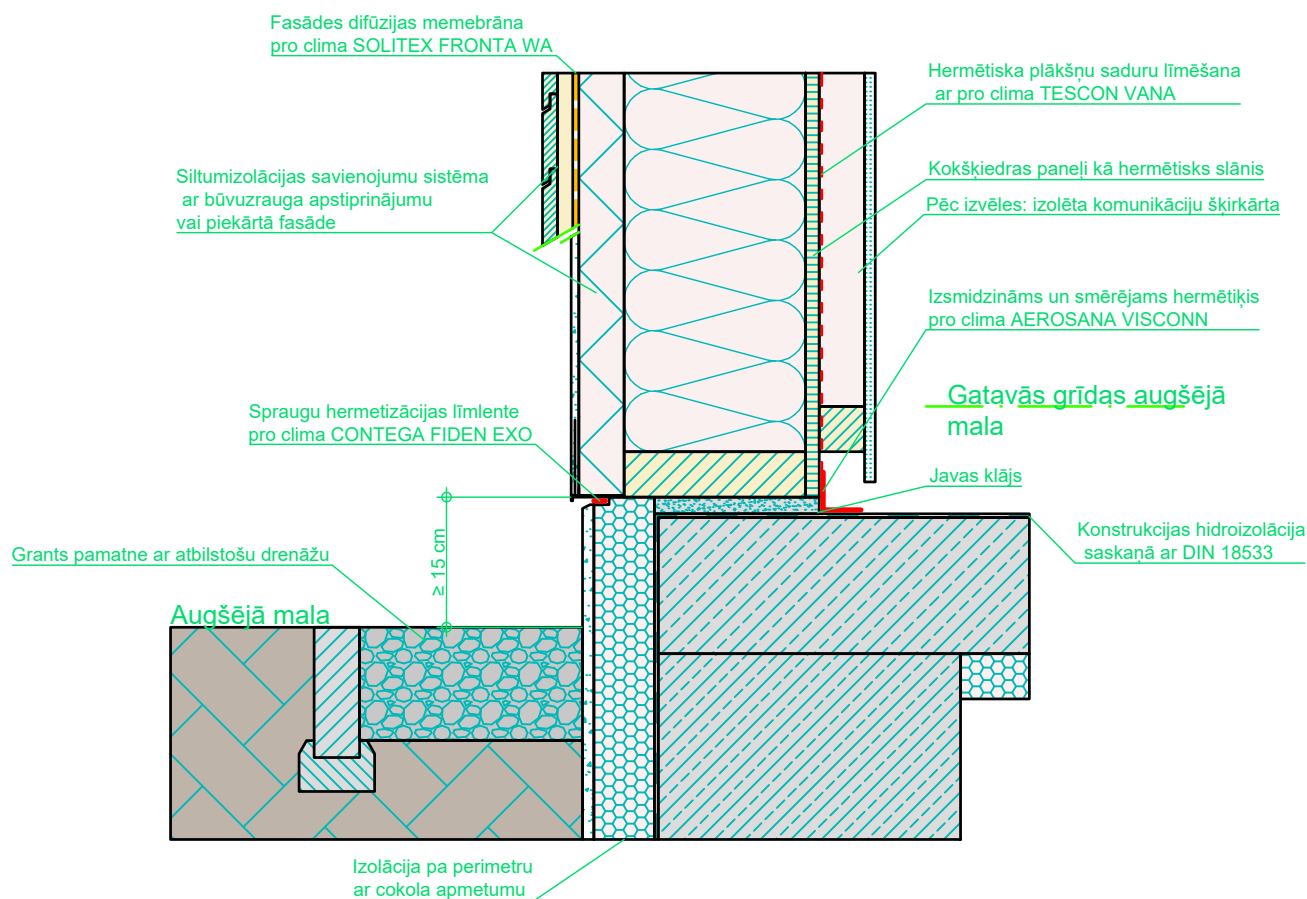

Koka karkasa konstrukcija | Cokola pieslēgums | 15 cm virs augšējās malas ar grants pamatni | 2. var.

Variants 2: Hermētisks kokšķiedras paneļa cokola pieslēgums ar pro clima AEROSANA VISCONN.

Konstrukcijas struktūra, kā piemērs, lai parādītu hermētiskuma un vēja izolācijas slāni. Veicot projektēšanas un darbu izpildi, lūdzu, ievērojiet attiecīgos spēkā esošos tehniskos noteikumus, kā arī attiecīgos pro clima iekļaušanas un apstādes ieteikumus (spēkā no: 2021.g.augusta)

pro clima ... un izolācija ir lieliska





M 1:10

Iepirkumu teksts



Speciālistu atbalsts

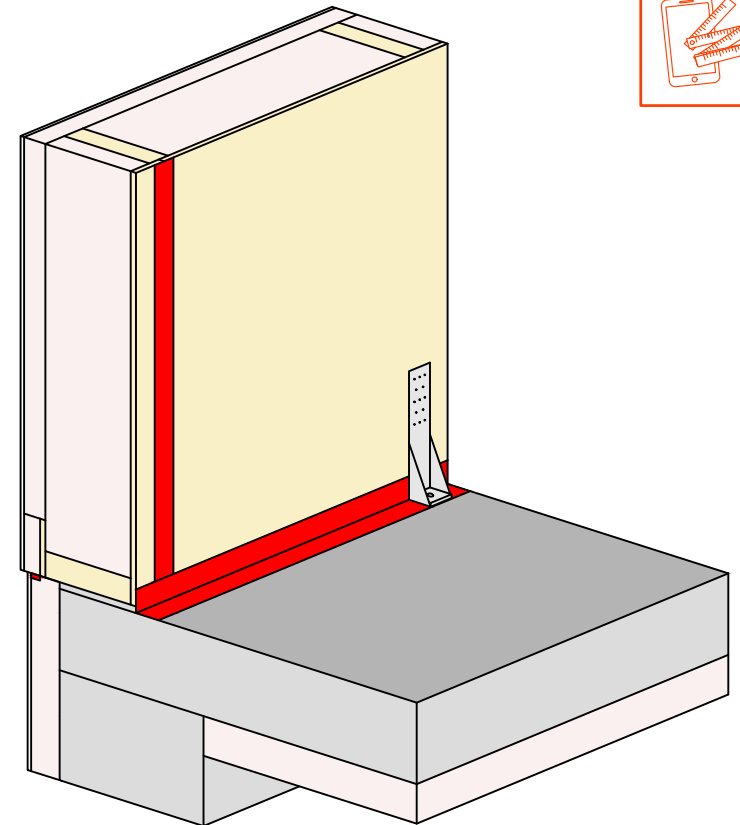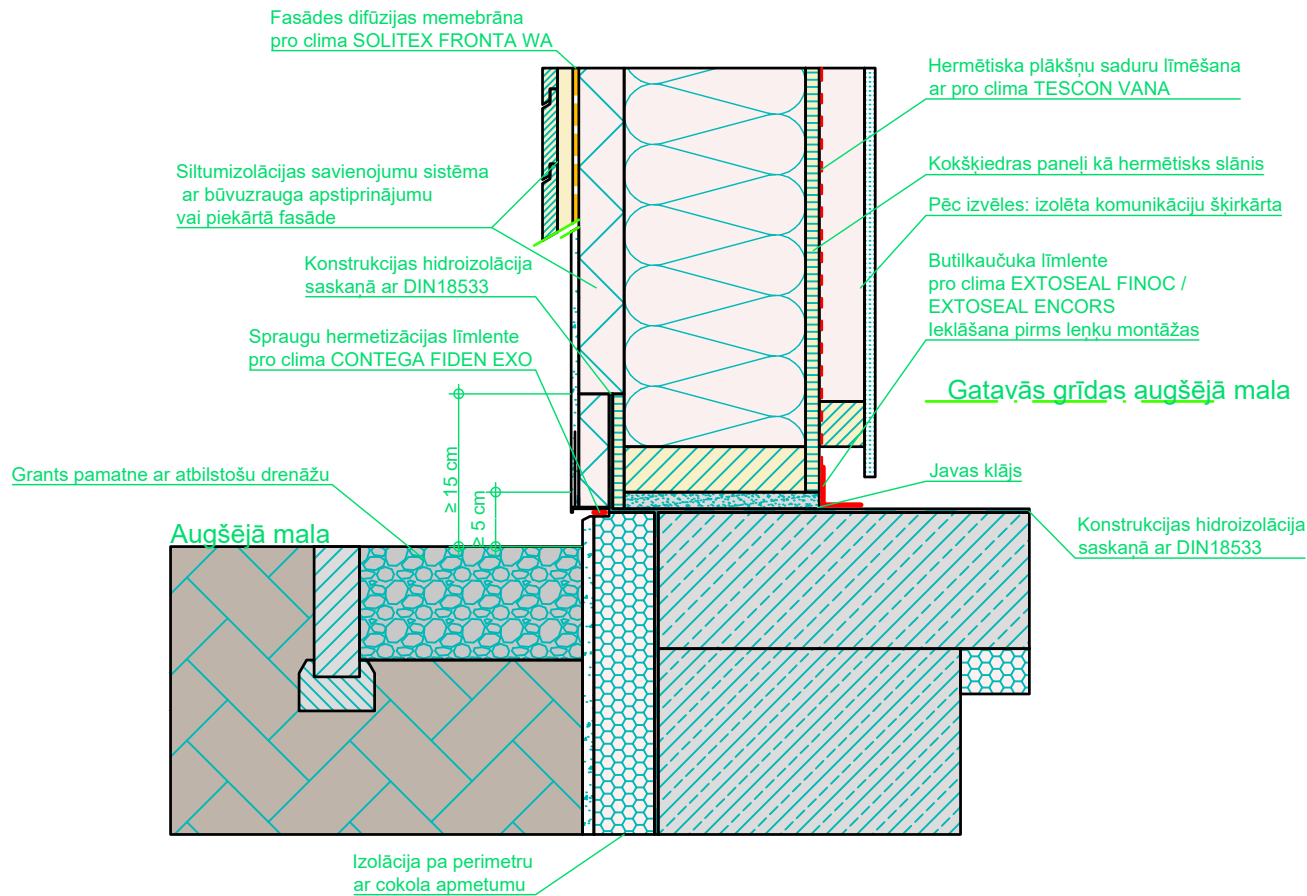



Koka karkasa konstrukcija | Cokola pielsēgums | 5 cm virs augšējās malas ar grants pamatni | 1.var.

1.variants: Kokšķiedras paneļa hermētisks cokola pielsēgums ar pro clima EXTONSEAL ENCORS/FINOC butilkaučuka līmēnti.

Konstrukcijas struktūra, kā piemērs, lai parādītu hermētiskuma un vēja izolācijas slāni. Veicot projektēšanas un darbu izpildi, lūdzu, ievērojiet attiecīgos spēkā esošos tehniskos noteikumus, kā arī attiecīgos pro clima iekļāšanas un apstrādes ieteikumus (spēkā no: 2021.g.augusta)

pro clima ... un izolācija ir lieliska



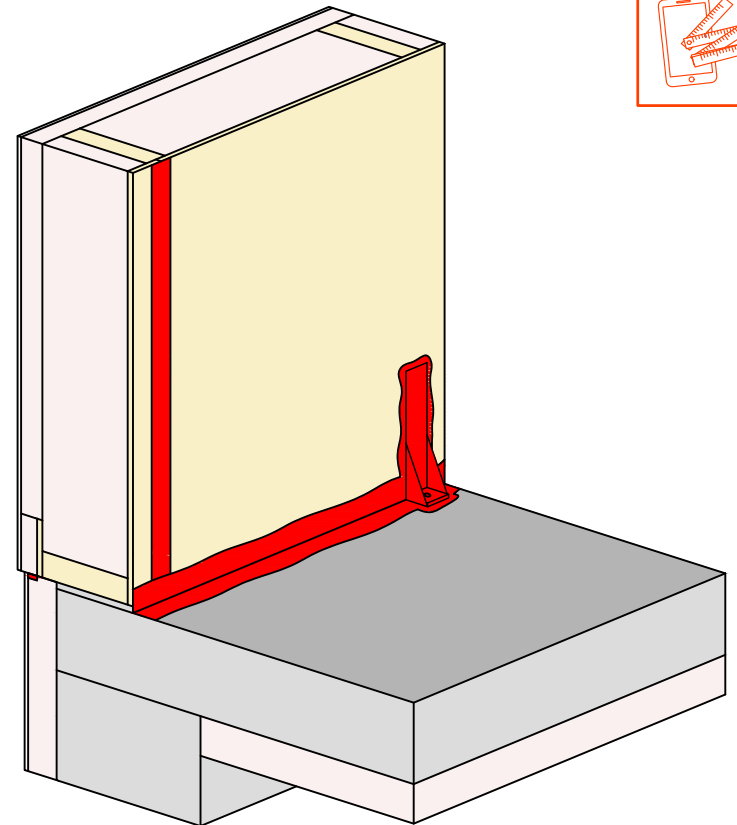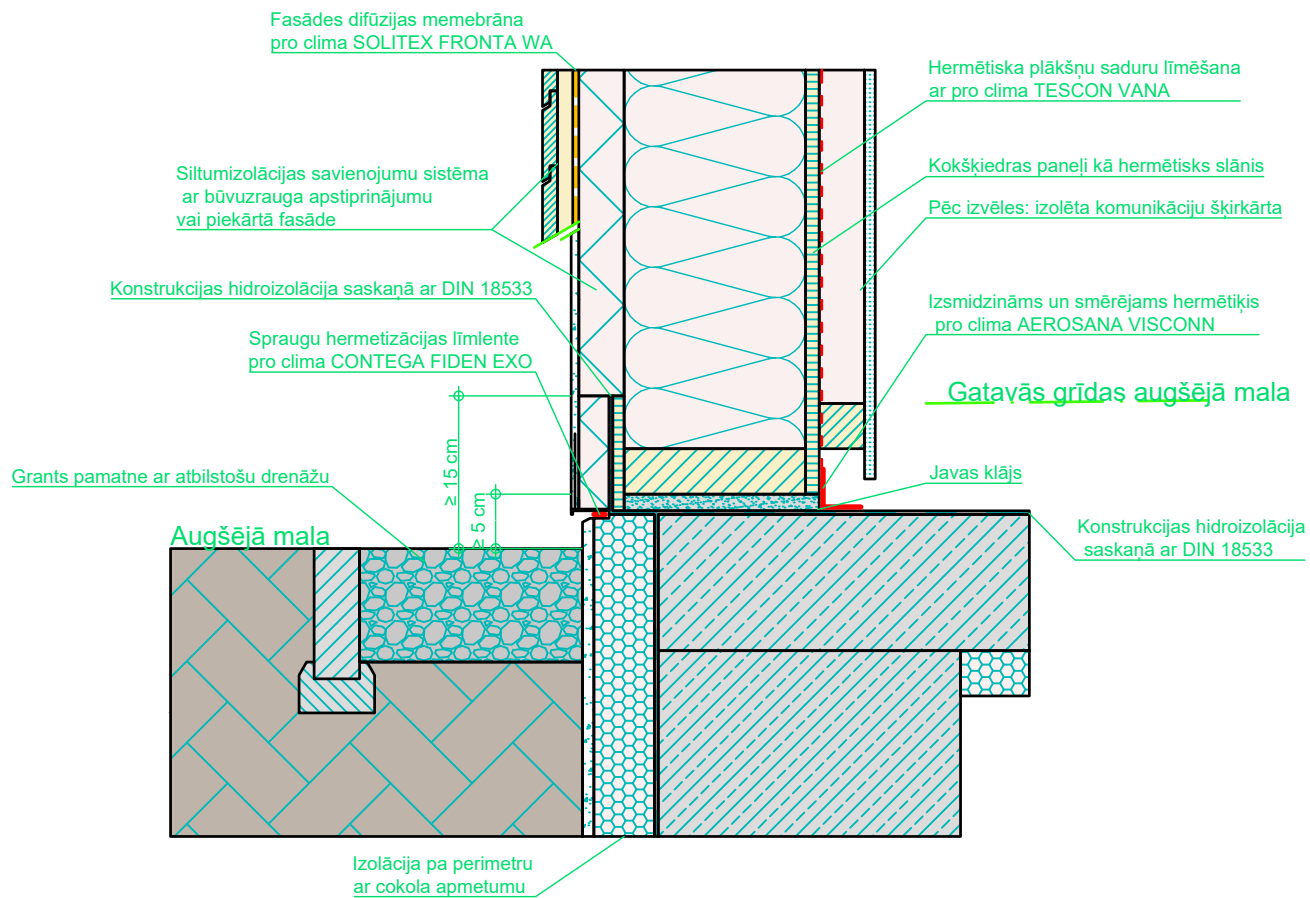

Koka karkasa konstrukcija | Cokola pielsēgums | 5 cm virs
augšējās malas ar grants pamatni | 2. var.

Variant 2: Hermētisks kokšķiedras paneļa cokola pieslēgums ar pro clima AEROSANA VISCONN.

Konstruktijas struktūra, kā piemērs, lai parādītu hermētiskuma un vēja izolācijas slāni. Veicot projektēšanas un darbu izpildi, lūdzu, ievērojiet attiecīgos spēkā esošos tehniskos noteikumus, kā arī attiecīgos pro clima iekļaušanas un apstrādes ieteikumus (spēkā no: 2021.g.augusta)

pro clima ... un izolācija ir lieliska





M 1:10

Iepirkumu teksts



Speciālistu atbalsts

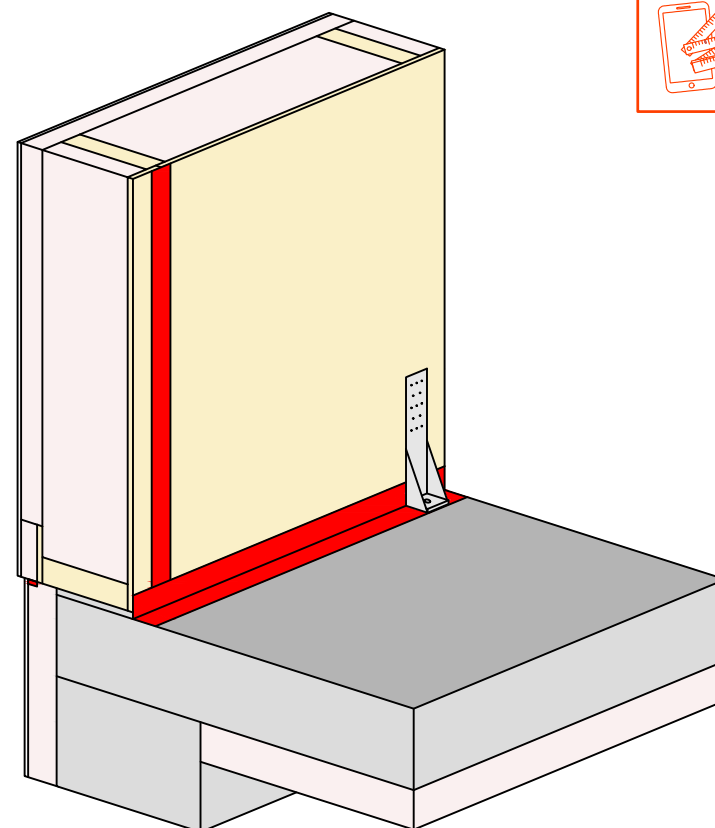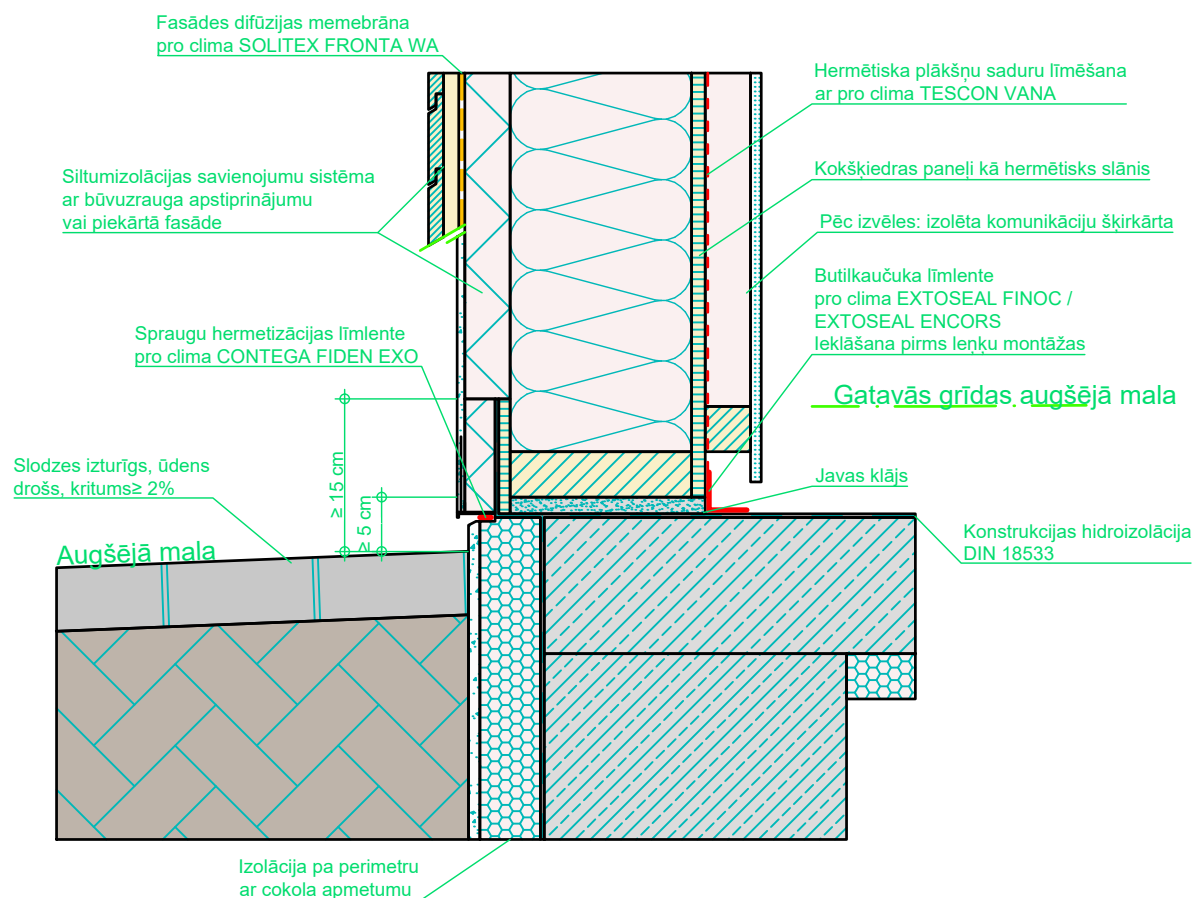

Koka karkasa konstrukcija | Cokola pielsēgums | 5 cm virs augšējās malas ar kritumu | 1.var.

1.variants: Kokšķiedras paneļa hermētisks cokola pielsēgums ar pro clima EXTSEAL ENCORS/FINOC butilkaučuka līmlenti.

Konstrukcijas struktūra, kā piemērs, lai parādītu hermētiskuma un vēja izolācijas slāni. Veicot projektēšanas un darbu izpildi, lūdzu, ievērojiet attiecīgos spēkā esošos tehniskos noteikumus, kā arī attiecīgos pro clima iekļāšanas un apstrādes ieteikumus (spēkā no: 2021.g.augusta)

pro clima ... un izolācija ir lieliska





M 1:10

Iepirkumu teksts



Speciālistu atbalsts

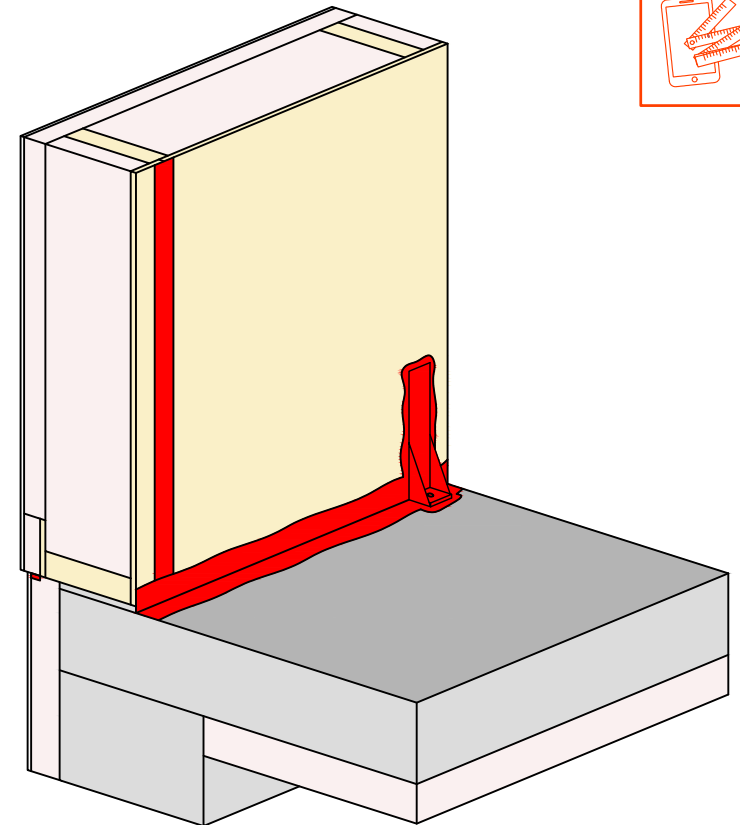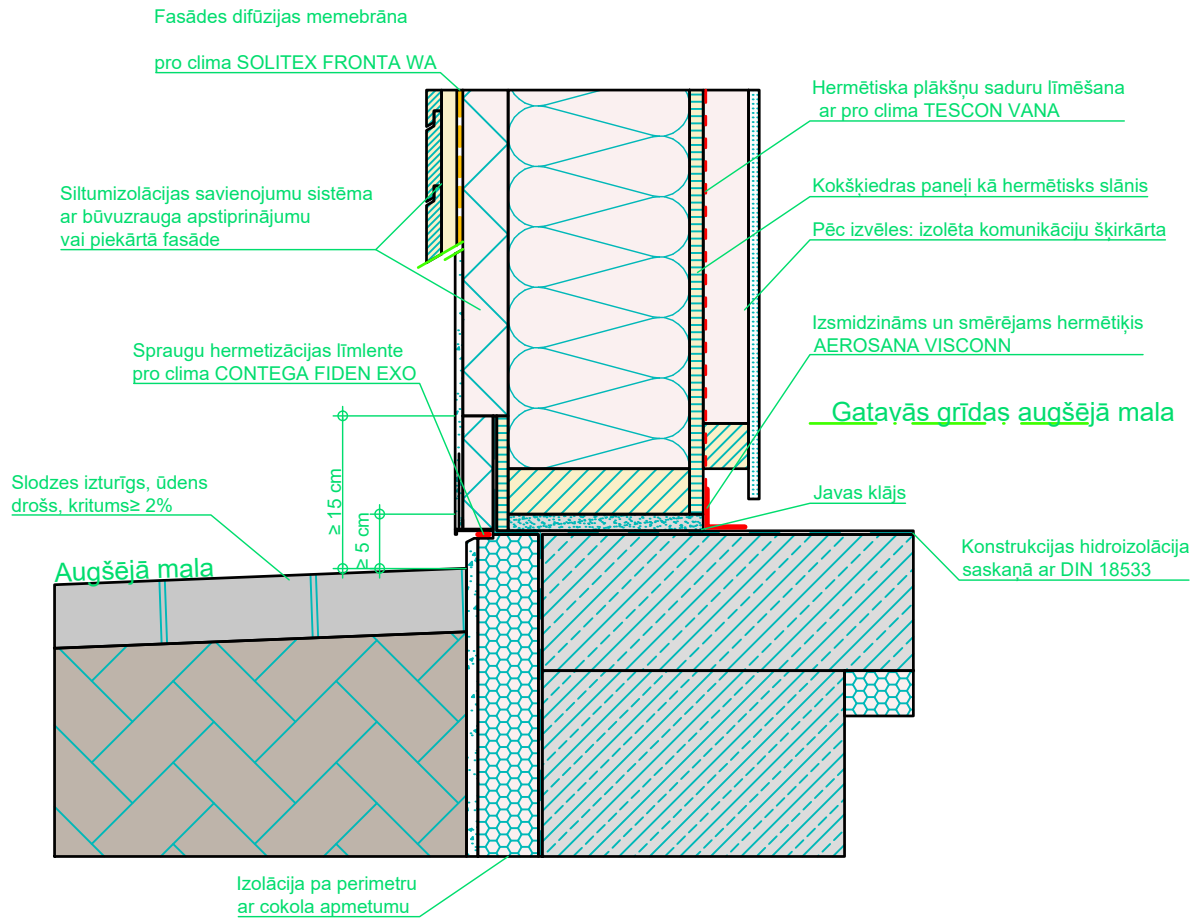

Koka karkasa konstrukcija | Cokola pielsēgums | 5 cm virs augšējās malas ar kritumu | 2. var.

Variants 2: Hermētisks kokšķiedras paneļa cokola pielsēgums ar pro clima AEROSANA VISCONN.

Konstrukcijas struktūra, kā piemērs, lai parādītu hermētiskuma un vēja izolācijas slāni. Veicot projektēšanas un darbu izpildi, lūdzu, ievērojiet attiecīgos spēkā esošos tehniskos noteikumus, kā arī attiecīgos pro clima iekļaušanas un apstrādes ieteikumus (spēkā no: 2021.g.augusta)

pro clima ... un izolācija ir lieliska





M 1:10

Iepirkumu teksts



Speciālistu atbalsts

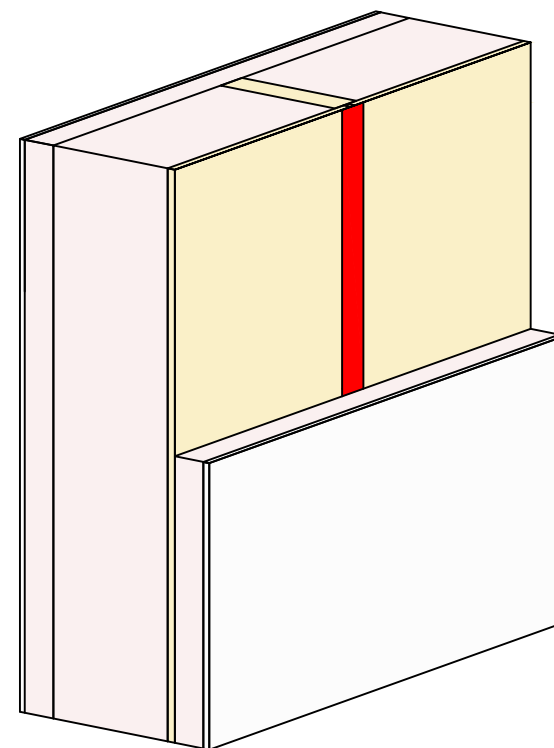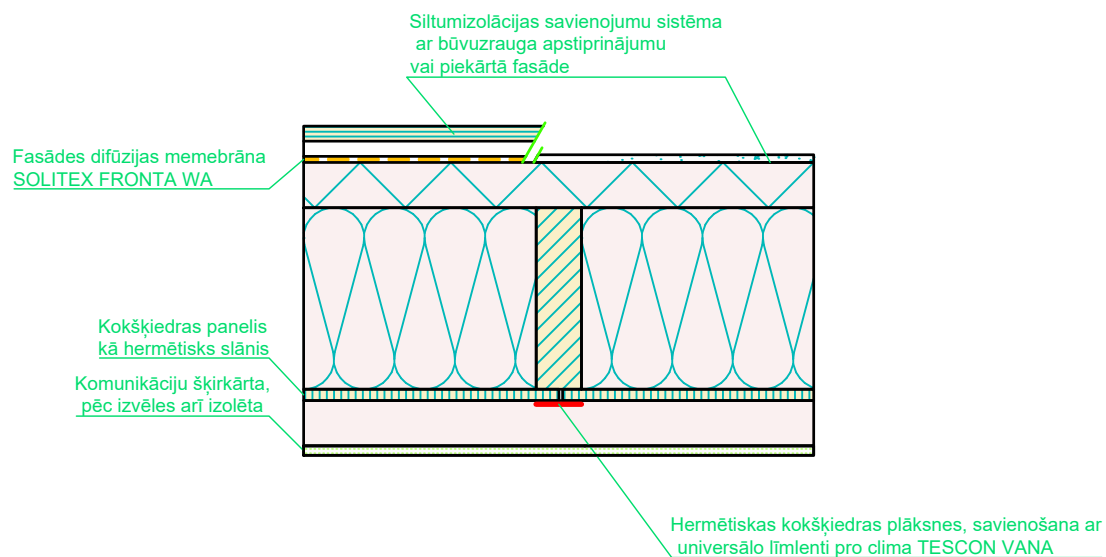

Koka karkasa konstrukcija | Ārsienas

Kokšķiedras paneļu savienošana, izmantojot, pro clima TESCON VANA

Konstrukcijas struktūra, kā piemērs, lai parādītu hermētiskuma un vēja izolācijas slāni. Veicot projektēšanas un darbu izpildi, lūdzu, ievērojiet attiecīgos spēkā esošos tehniskos noteikumus, kā arī attiecīgos pro clima iekļāšanas un apstrādes ieteikumus (German version: 09/21; international version 03/23)

pro clima ... un izolācija ir lieliska



M 1:10

Iepirkumu teksts





Speciālistu atbalsts



Gipsa šķiedras plātne,
ja vajadzīgs, klāt dubultā

Augstas veiktspējas tvaika
kontroles membrāna
pro clima INTELLO/INTELLO PLUS

Hermētisks savienojums
membrānas sadurai ar
pro clima TESCON VANA

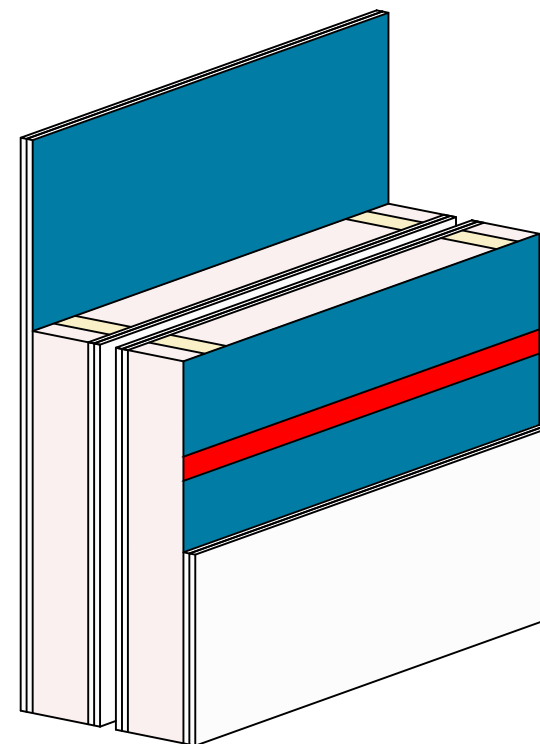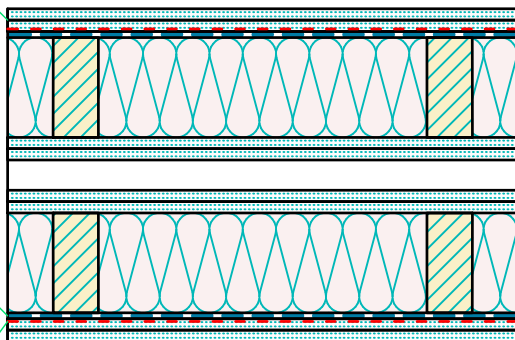

Koka karkasa konstrukcija | Starpsiena

Hermetizācija ar tvaika izolācijas membrānu pro clima INTELLO/PLUS. Membrānas salīmēšana kopā ar TESCON VANA.

Konstrukcijas struktūra, kā piemērs, lai parādītu hermētiskuma un vēja izolācijas slāni. Veicot projektēšanas un darbu izpildi, lūdzu, ievērojiet attiecīgos spēkā esošos tehniskos noteikumus, kā arī attiecīgos pro clima iekļaušanas un apstādes ieteikumus (spēkā no: 2021.g.augusta)

pro clima ... un izolācija ir lieliska



M 1:10

Iepirkumu teksts



Speciālistu atbalsts



Fasādes difūzijas membrāna
pro clima SOLITEX FRONTA WA


Siltumizolācijas
savienojumu sistēma ar
būvuzrauga apstiprinājumu
vai piekārtā fasāde

Hermētiska kokšķiedras plāksnes savienošana ar
universālo līmlenti pro clima TESCO VANA

Pieslēgums ar bezdelīgastes
savienojumu atbilstoši atļaujai

kokšķiedras panelis
kā hermētisks slānis

Komunikāciju šķirkārta,
pēc izvēles arī izolēta

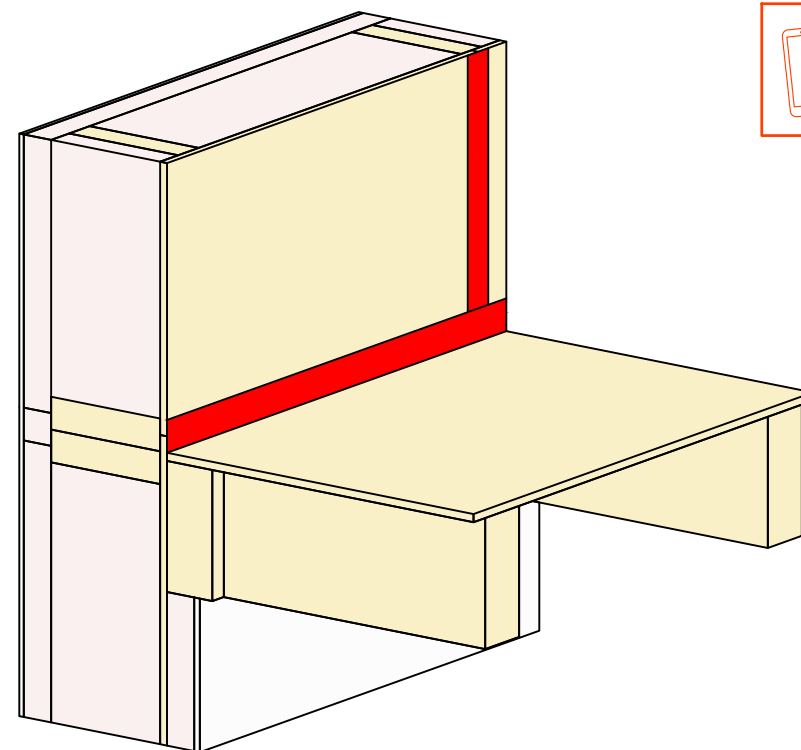

Koka karkasa konstrukcija | Stāva pieslēgums | Hermētisks sienas un griestu sav. 1.var

Kokšķiedras paneļu savienošana, izmantojot pro clima TESCO VANA.

pro clima ... un izolācija ir lieliska

Konstrukcijas struktūra, kā piemērs, lai parādītu hermētiskuma un vēja izolācijas slāni. Veicot projektēšanas un darbu izpildi, lūdzu, ievērojiet attiecīgos spēkā esošos tehniskos noteikumus, kā arī attiecīgos pro clima iekļaušanas un apstrādes ieteikumus (spēkā no: 2021.g.augusta)



M 1:10

Iepirkumu teksts



Speciālistu atbalsts



Fasādes difūzijas membrāna
pro clima SOLITEX FRONTA WA


Siltumizolācijas
savienojumu sistēma ar
būvuzrauga apstiprinājumu
vai piekārtā fasāde

Hermētiska kokšķiedras pielsēgšana ar
universālo līmlenti pro clima TESCON VANA

Konsole un
sijas kurpe atbilstoši statikai

kokšķiedras panelis
kā hermētisks slānis

Komunikāciju šķirkārta,
pēc izvēles arī izolēta

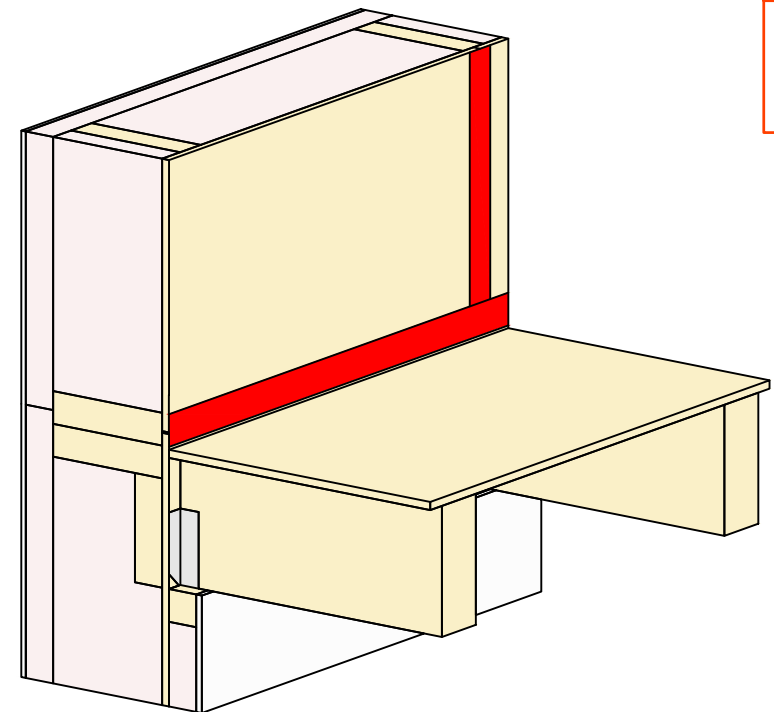

Koka karkasa konstrukcija | Stāva pieslēgums | Hermētisks sienas un griestu sav.

Kokšķiedras paneļu savienošana, izmantojot pro clima TESCON VANA.

pro clima ... un izolācija ir lieliska

Konstrukcijas struktūra, kā piemērs, lai parādītu hermētiskuma un vēja izolācijas slāni. Veicot projektēšanas un darbu izpildi, lūdzu, ievērojiet attiecīgos spēkā esošos tehniskos noteikumus, kā arī attiecīgos pro clima iekļaušanas un apstrādes ieteikumus (spēkā no: 2021.g.augusta)

M 1:10

Iepirkumu teksts



Speciālistu atbalsts



Fasādes difūzijas membrāna
pro clima SOLITEX FRONTA WA


Siltumizolācijas
savienojumu sistēma ar
būvuzrauga apstiprinājumu
vai piekārtā fasāde

Hermētisks savienojums ar
pro clima TESCON VANA
universālo līmlenti

Konsole
un stiprinājums atbilstoši statikai

kokšķiedras panelis
kā hermētisks slānis

Komunikāciju šķirkārta,
pēc izvēles arī izolēta

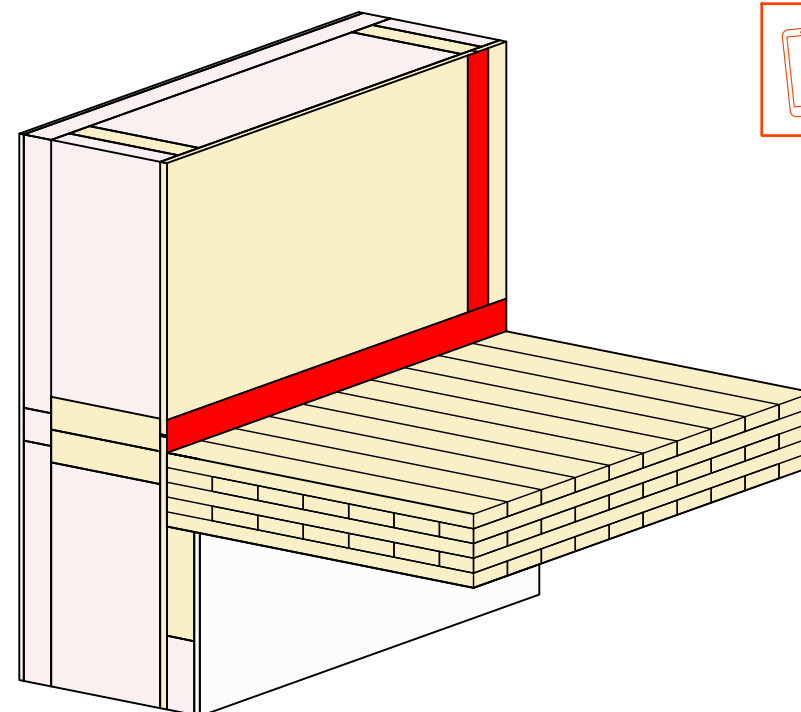

Koka karkasa konstrukcija | Stāva pieslēgums | Šķērslīmēta koka plāksne

Kokšķiedras paneļu savienošana, izmantojot pro clima TESCON VANA.

pro clima ... un izolācija ir lieliska

Konstrukcijas struktūra, kā piemērs, lai parādītu hermētiskuma un vēja izolācijas slāni. Veicot projektēšanas un darbu izpildi, lūdzu, ievērojiet attiecīgos spēkā esošos tehniskos noteikumus, kā arī attiecīgos pro clima iekļaušanas un apstādes ieteikumus (spēkā no: 2021.g.augusta)



M 1:10

Iepirkumu teksts



Speciālistu atbalsts



Fasādes difūzijas membrāna
pro clima SOLITEX FRONTA WA

Siltumizolācijas
savienojumu sistēma ar
būvuzrauga apstiprinājumu
vai piekārtā fasāde


Hermētisks savienojums ar universālo līmlenti
pro clima TESCON VANA

Izkliedējama hermētiska membrāna
pro clima DASAPLANO 0,01

Hermētisks savienojums ar
universālo līmlenti pro clima TESCON VANA

kokšķiedras panelis
kā hermētisku slāni

Komunikāciju šķirkārta,
pēc izvēles arī izolēta

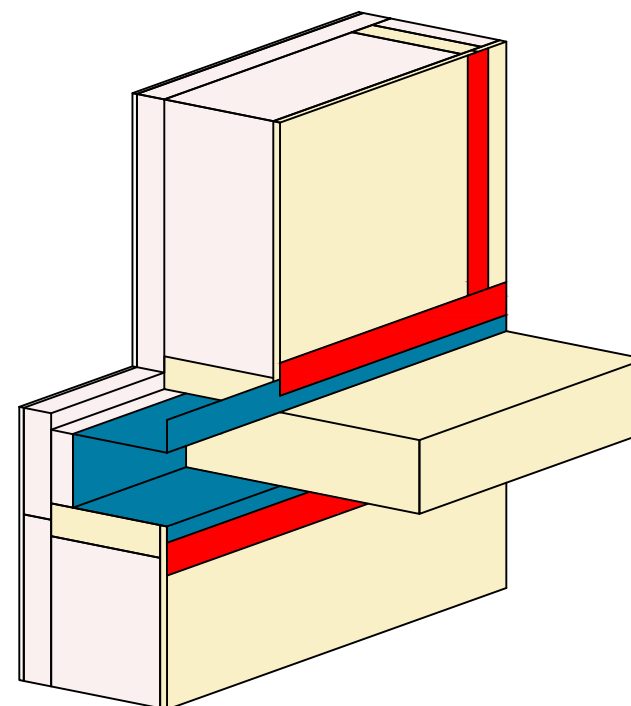

Koka karkasa konstrukcija | Stāva pieslēgums | Aplikta membrāna DASAPLANO 0,01

pro clima DASAPLANO 0,01apvilks ap pieslēguma seguma galu. Savienojums ar hermētisku slāni ar pro clima TESCON VANA.

Konstrukcijas struktūra, kā piemērs, lai parādītu hermētiskuma un vēja izolācijas slāni. Veicot projektēšanas un darbu izpildi, lūdzu, ievērojiet attiecīgos spēkā esošos tehniskos noteikumus, kā arī attiecīgos pro clima iekļaušanas un apstrādes ieteikumus (spēkā no: 2021.g.augusta)

pro clima ... un izolācija ir lieliska





M 1:10

Iepirkumu teksts



Speciālistu atbalsts

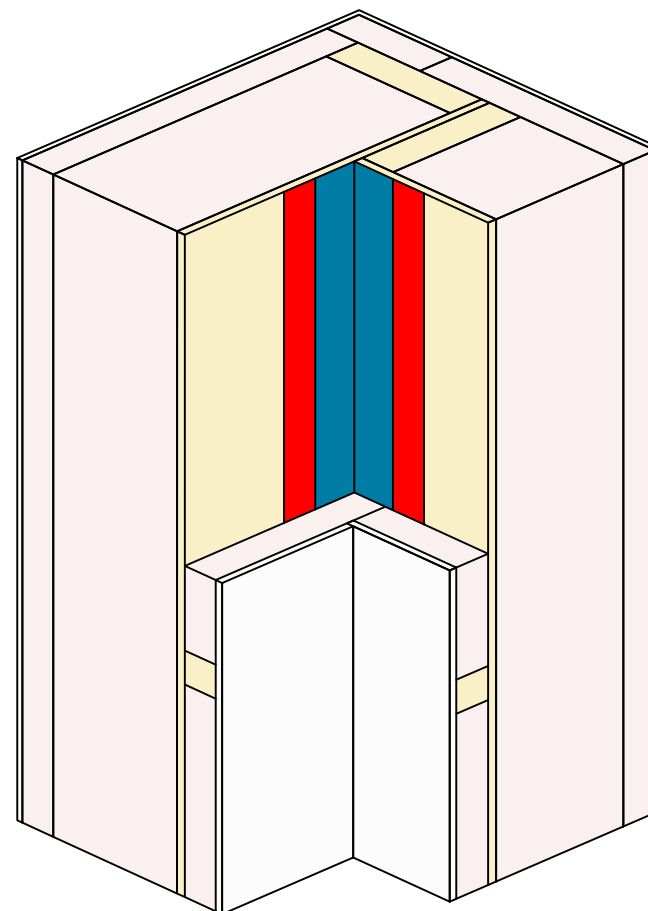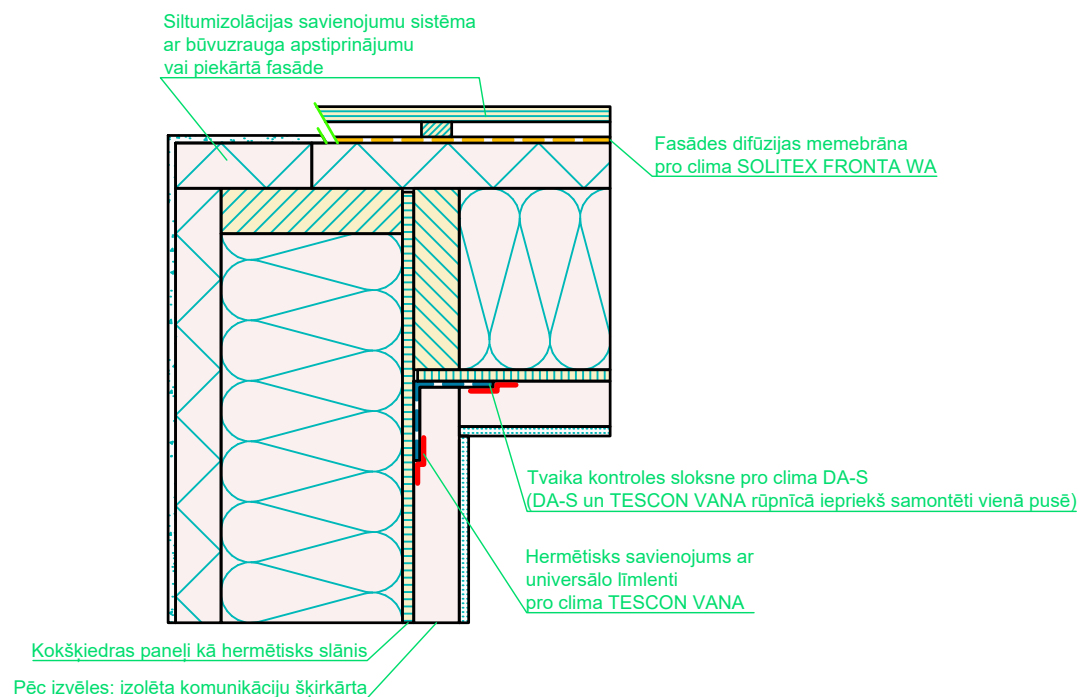

Koka karkasa konstrukcija | Elementu savienojums | Ārējie sūri | 1.var.

Kokšķiedras paneļu hermētisks savienojums, izmantojot pro clima DA-S(iepriekš samontērs rūpnīcā) un TESCON VANA.

pro clima ... un izolācija ir lieliska

Konstrukcijas struktūra, kā piemērs, lai parādītu hermētiskuma un vēja izolācijas slāni. Veicot projektēšanas un darbu izpildi, lūdzu, ievērojiet attiecīgos spēkā esošos tehniskos noteikumus, kā arī attiecīgos pro clima iekļaušanas un apstrādes ieteikumus (spēkā no: 2021.g.augusta)





M 1:10

Iepirkumu teksts



Speciālistu atbalsts

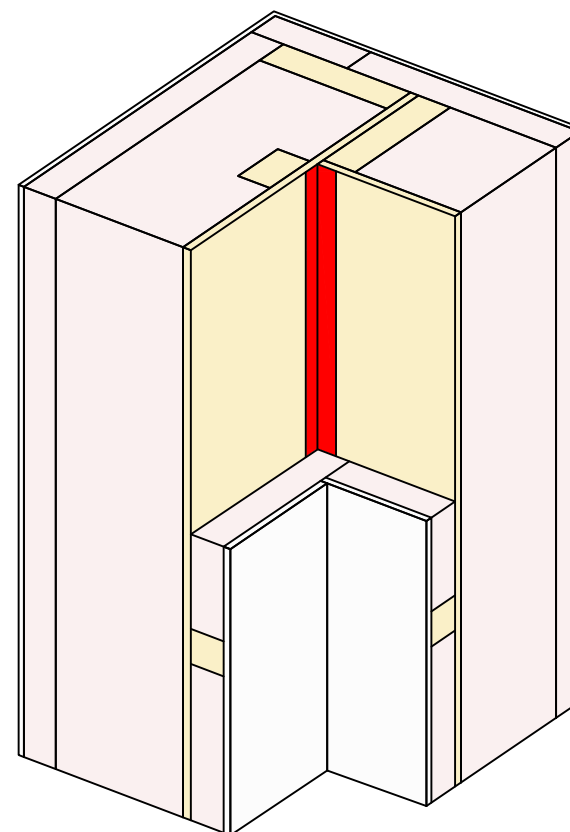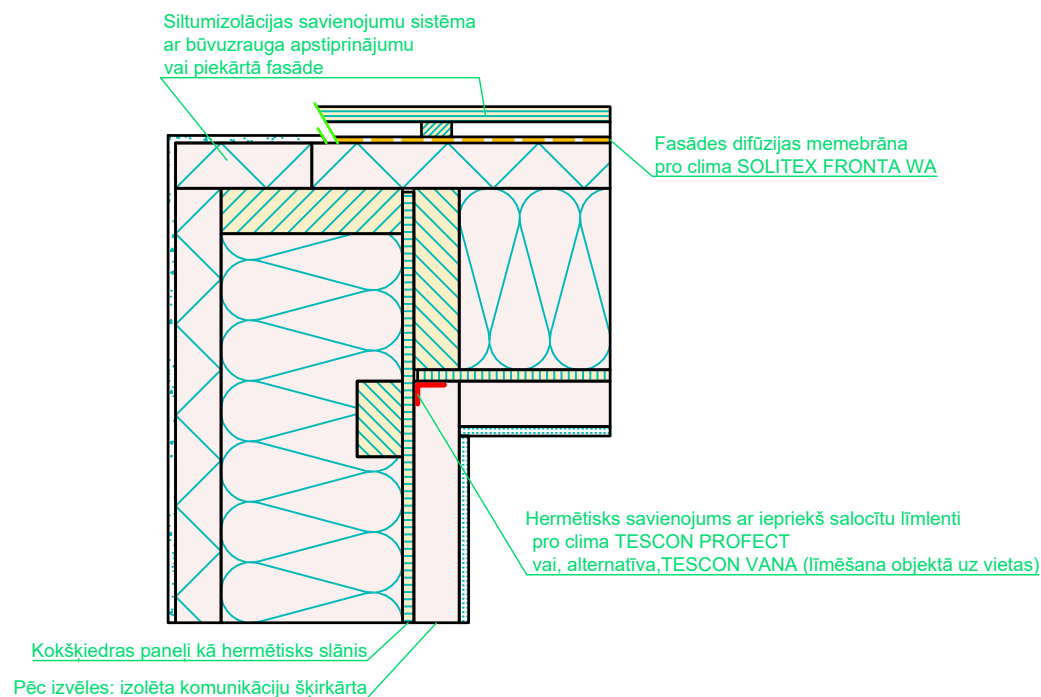

Koka karkasa konstrukcija | Elementu savienojums | Ārējie sūri | 2. var.

Kokšķiedras paneļu līmēšana, izmantojot pro clima TESCON PROTECT vai TESCON VANA (līmēšana objektā uz vietas)

pro clima ... un izolācija ir lieliska

Konstrukcijas struktūra, kā piemērs, lai parādītu hermētiskuma un vēja izolācijas slāni. Veicot projektēšanas un darbu izpildi, lūdzu, ievērojiet attiecīgos spēkā esošos tehniskos noteikumus, kā arī attiecīgos pro clima iekļaušanas un apstādes ieteikumus (spēkā no: 2021.g.augusta)





M 1:10

Iepirkumu teksts



Speciālistu atbalsts

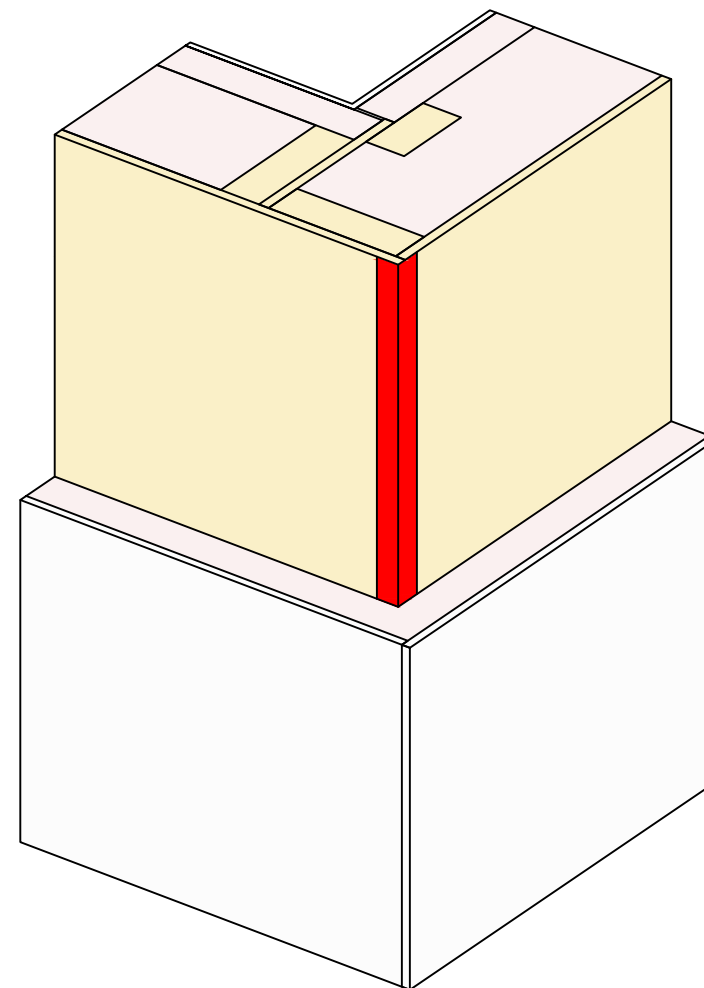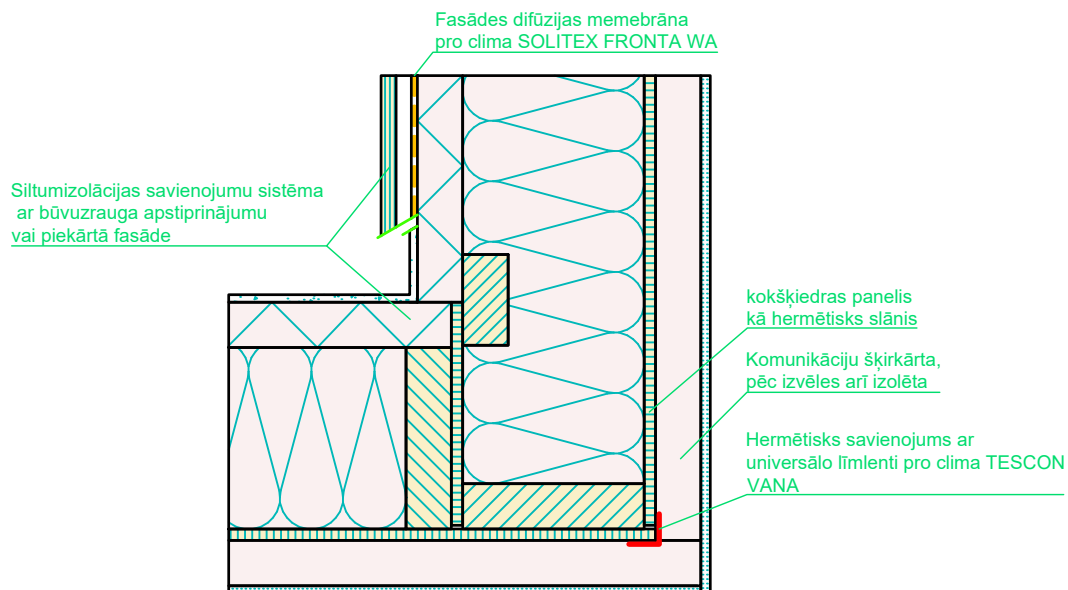

Koka karkasa konstrukcija | Elementu savienojums | Iekšējie stūri | 1.var.

Kokšķiedras paneļu līmēšana, izmantojot pro clima TESCON VANA .

pro clima ... un izolācija ir lieliska

Konstrukcijas struktūra, kā piemērs, lai parādītu hermētiskuma un vēja izolācijas slāni. Veicot projektēšanas un darbu izpildi, lūdzu, ievērojiet attiecīgos spēkā esošos tehniskos noteikumus, kā arī attiecīgos pro clima iekļaušanas un apstrādes ieteikumus (spēkā no: 2021.g.augusta)





M 1:10

Iepirkumu teksts



Speciālistu atbalsts

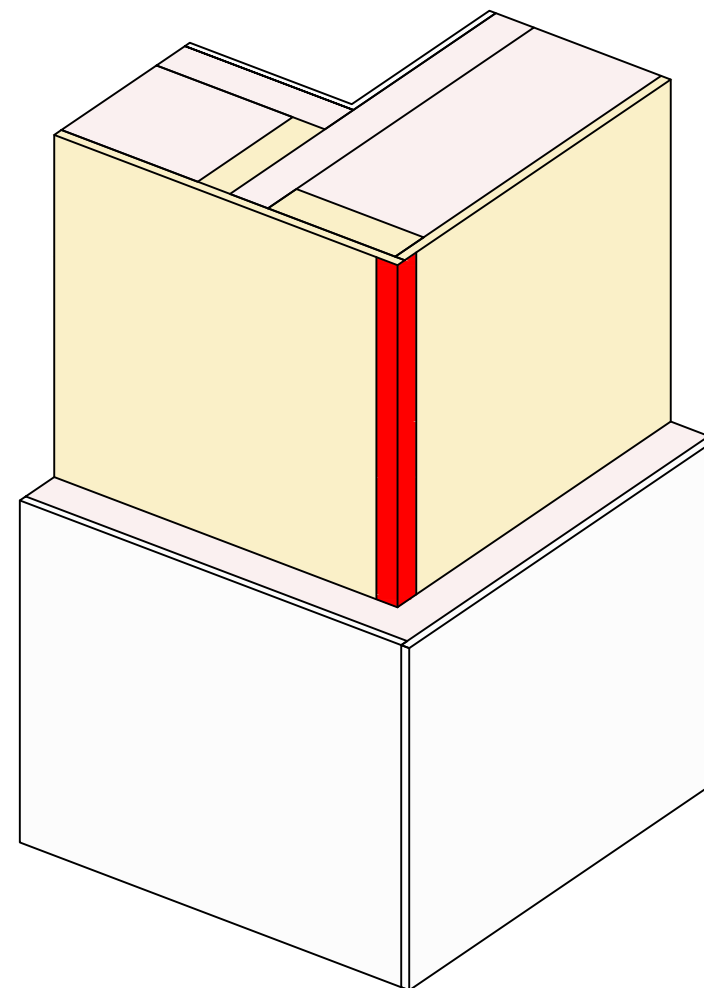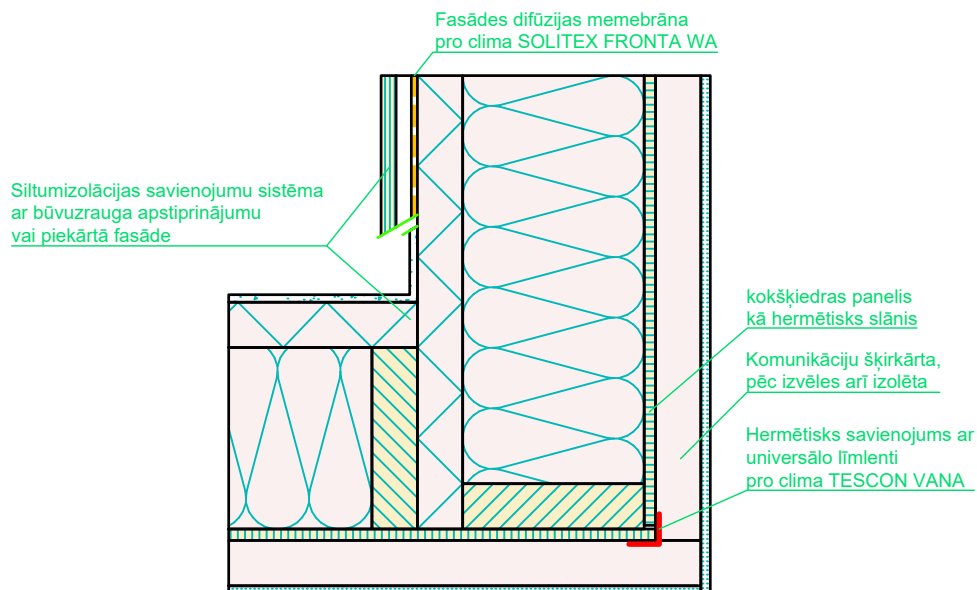

Koka karkasa konstrukcija | Elementu savienojums | Iekšējie stūri | 2. var.

Kokšķiedras paneļu līmēšana, izmantojot pro clima TESCON VANA (līmēšana objektā uz vietas).

pro clima ... un izolācija ir lieliska

Konstrukcijas struktūra, kā piemērs, lai parādītu hermētiskuma un vēja izolācijas slāni. Veicot projektēšanas un darbu izpildi, lūdzu, ievērojiet attiecīgos spēkā esošos tehniskos noteikumus, kā arī attiecīgos pro clima iekļaušanas un apstrādes ieteikumus (spēkā no: 2021.g.augusta)





M 1:10

Iepirkumu teksts



Speciālistu atbalsts

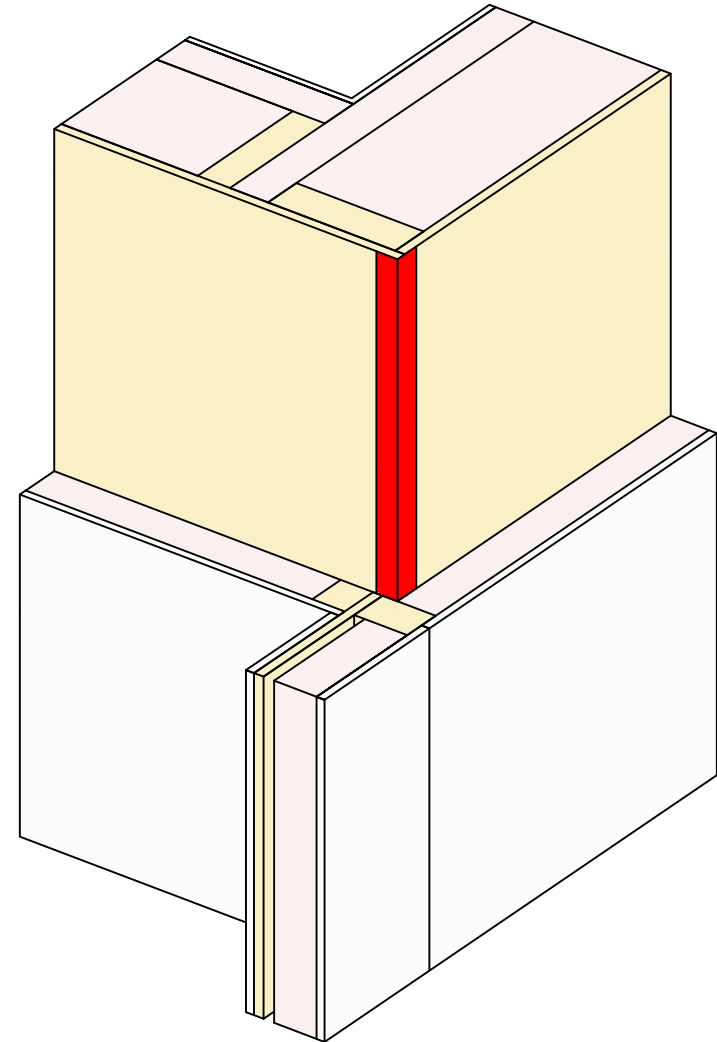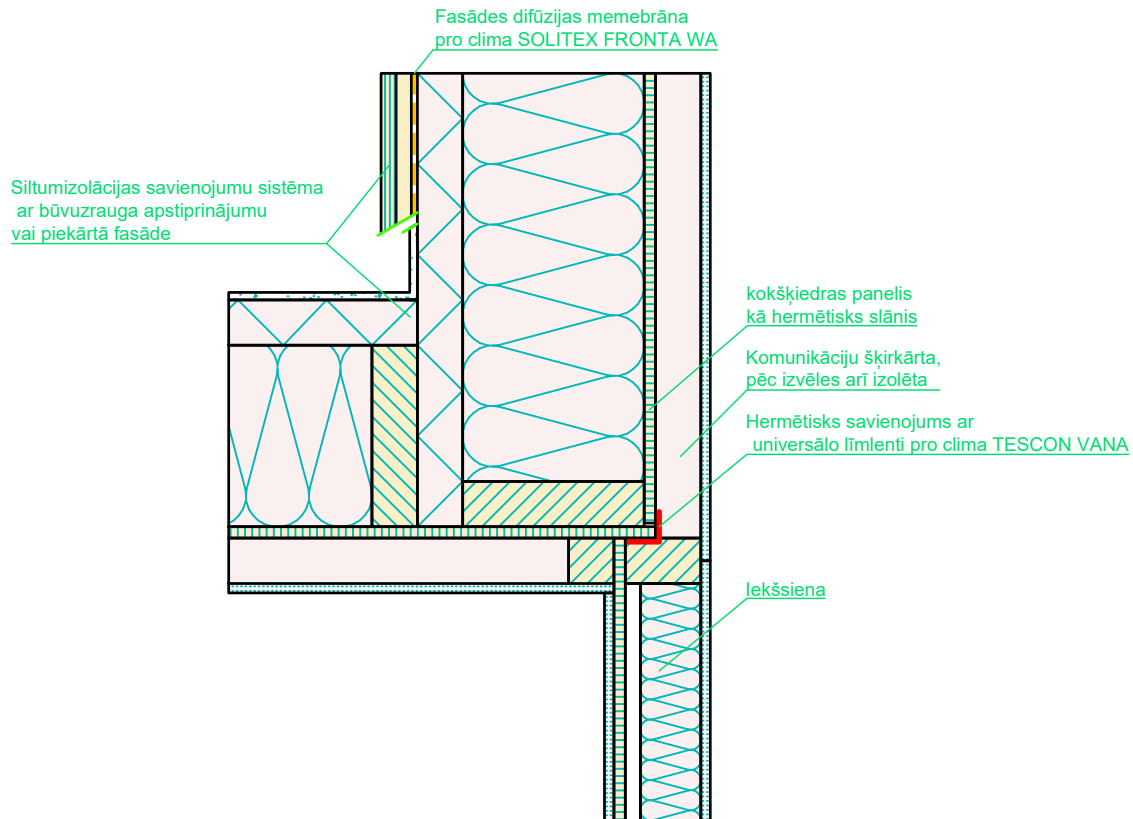

Koka karkasa konstrukcija | Elementu savienojums | Iekšējie stūri | 2.var. ar piesaistītu iekšējo sienu

Kokšķiedras paneļu līmēšana, izmantojot pro clima TESCON VANA (līmēšana objektā uz vietas).

Konstrukcijas struktūra, kā piemērs, lai parādītu hermētiskuma un vēja izolācijas slāni. Veicot projektēšanas un darbu izpildi, lūdzu, ievērojiet attiecīgos spēkā esošos tehniskos noteikumus, kā arī attiecīgos pro clima iekļāšanas un apstrādes ieteikumus (spēkā no: 2021.g.augusta)

pro clima ... un izolācija ir lieliska





M 1:10

Iepirkumu teksts



Speciālistu atbalsts

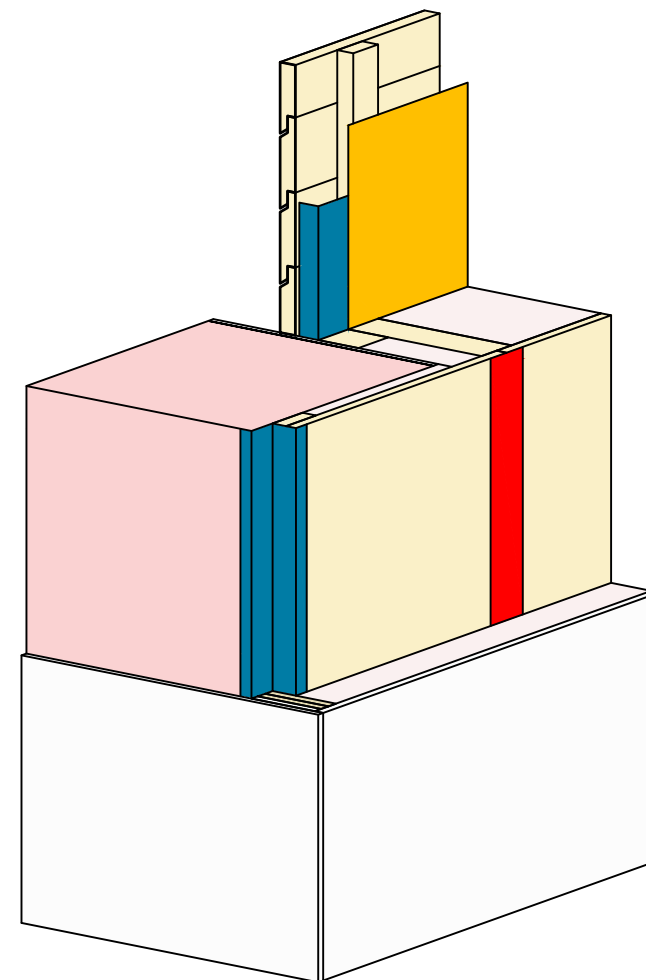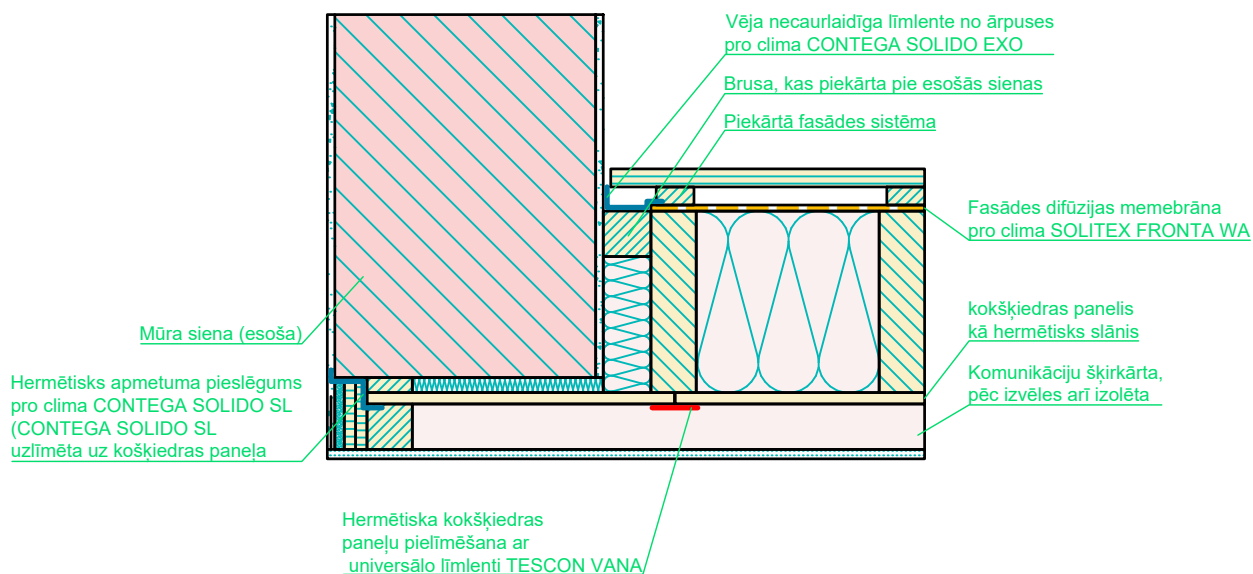

Koka karkasa konstrukcija | Pieslēgums pie mūra sienas | 1.var.

Košķiedras paneļu līmēšana, izmantojot pro clima TESCON VANA. Hermētisks apmetuma pieslēgums ar pro clima CONTEGA SOLIDO SL.

pro clima ... un izolācija ir lieliska

Konstrukcijas struktūra, kā piemērs, lai parādītu hermētiskuma un vēja izolācijas slāni. Veicot projektēšanas un darbu izpildi, lūdzu, ievērojiet attiecīgos spēkā esošos tehniskos noteikumus, kā arī attiecīgos pro clima iekļaušanas un apstrādes ieteikumus (spēkā no: 2021.g.augusta)





M 1:10

Iepirkumu teksts



Speciālistu atbalsts

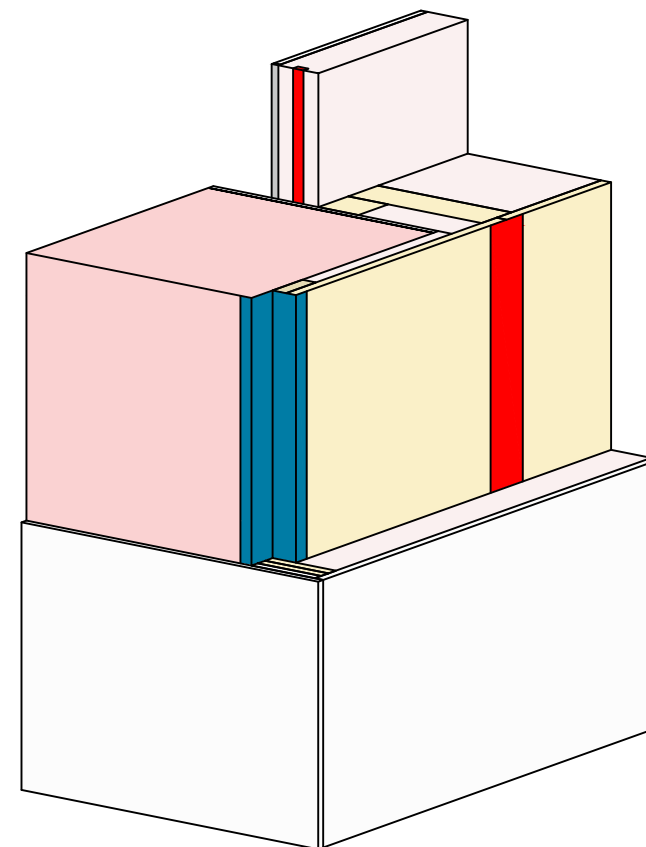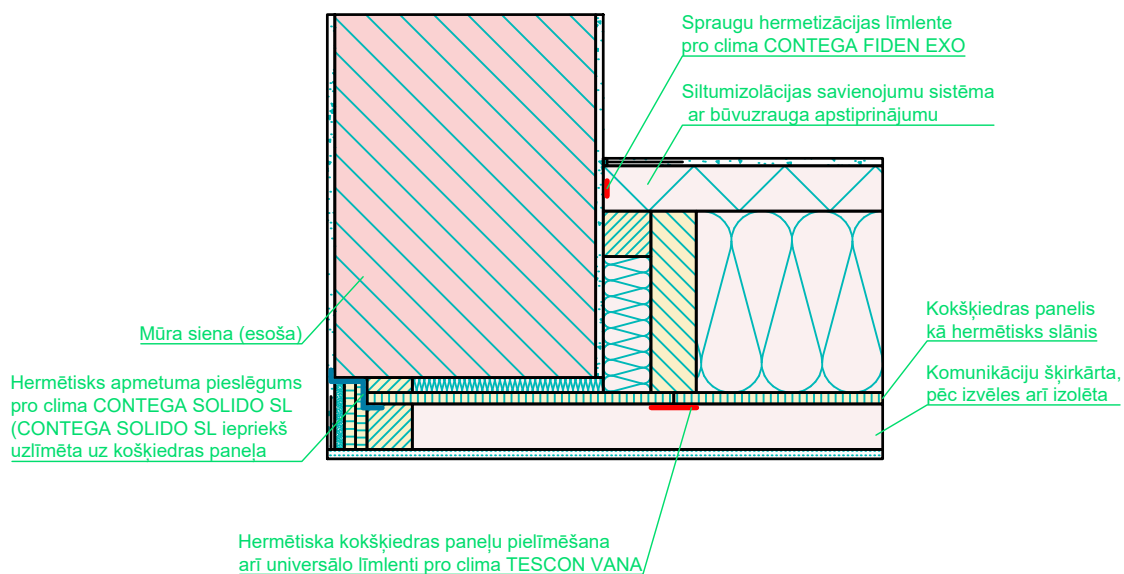

Koka karkasa konstrukcija | Pieslēgums pie mūra sienas | 2. var.

Košķiedras paneļu līmēšana, izmantojot pro clima TESCON VANA. Hermētisks apmetuma pieslēgums ar pro clima CONTEGA SOLIDO SL.

pro clima ... un izolācija ir lieliska

Konstrukcijas struktūra, kā piemērs, lai parādītu hermētiskuma un vēja izolācijas slāni. Veicot projektēšanas un darbu izpildi, lūdzu, ievērojiet attiecīgos spēkā esošos tehniskos noteikumus, kā arī attiecīgos pro clima iekļaušanas un apstādes ieteikumus (spēkā no: 2021.g.augusta)





M 1:10

Iepirkumu teksts



Speciālistu atbalsts

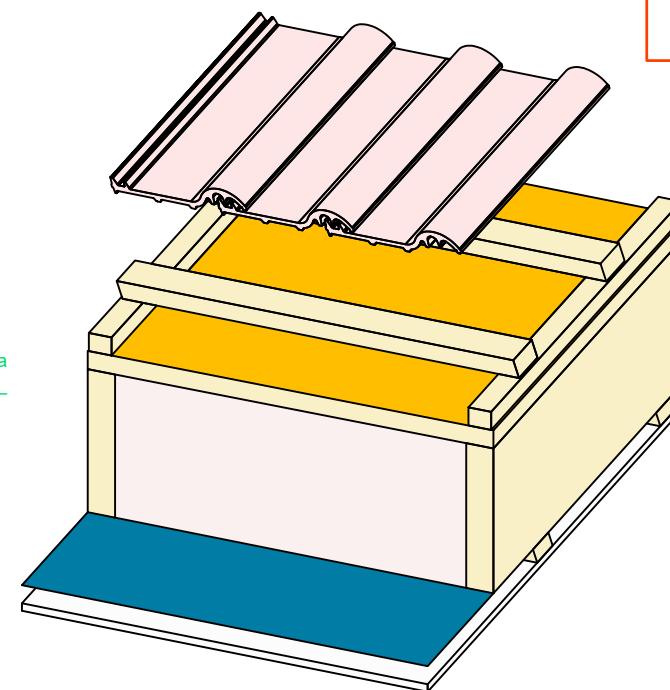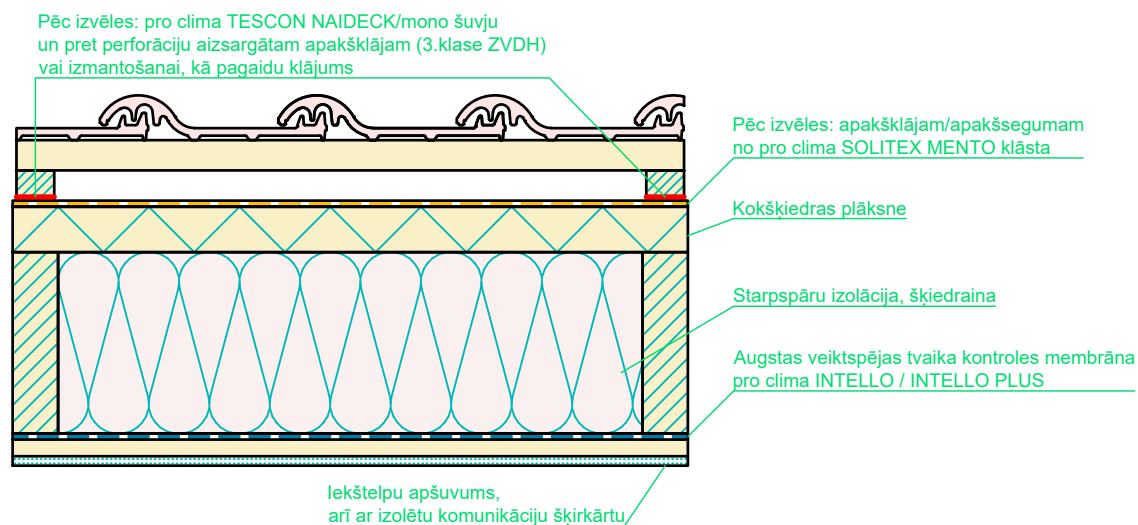

Koka karkasa konstrukcija | Slīps jumts | Jumta virsbūve | Var.1

Hermetizācija ar tvaika izolācijas membrānu pro clima INTELLO/PLUS. Membrānas salīmēšana kopā ar TESCON VANA.

pro clima ... un izolācija ir lieliska

Konstrukcijas struktūra, kā piemērs, lai parādītu hermētiskuma un vēja izolācijas slāni. Veicot projektēšanas un darbu izpildi, lūdzu, ievērojiet attiecīgos spēkā esošos tehniskos noteikumus, kā arī attiecīgos pro clima iekļaušanas un apstrādes ieteikumus (spēkā no: 2021.g.augusta)



M 1:10


Iepirkumu teksts



Speciālistu atbalsts



Pēc izvēles: pro clima TESCON NAIDECK/mono šuvju un pret perforāciju aizsargātam apakšklājam (3.klase ZVDH) vai izmantošanai, kā pagaidu klājums

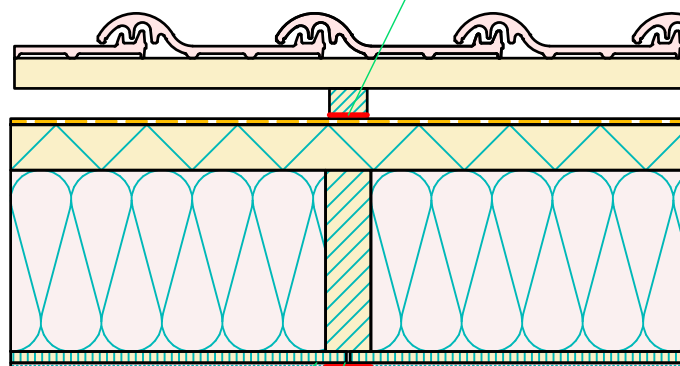


Pēc izvēles: apakšklājam/apakšsegumam no pro clima SOLITEX MENTO klāsta

Kokšķiedras plāksne

Starpspāru izolācija, šķiedraina

Kokšķiedras paneli kā hermētisks slānis

Hermētiska košķiedras panelu pielīmēšana ar universālo līmēnti pro clima TESCON VANA, vai alternatīvi arī ar pro clima UNI TAPE

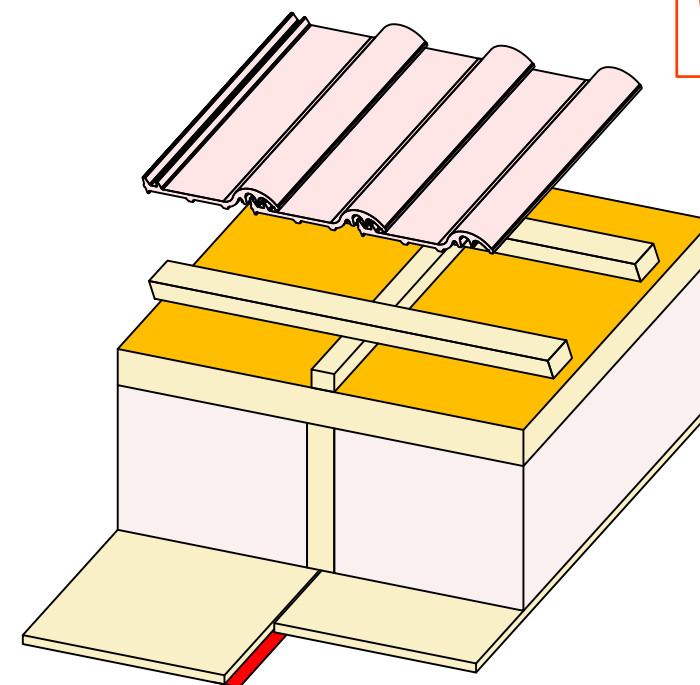

Koka karkasa konstrukcija | Slīps jumts | Jumta virsbūve | 2. var.

Kokšķiedras panelu līmēšana, izmantojot pro clima TESCON PROTECT vai TESCON VANA (līmēšana objektā uz vietas)

pro clima ... un izolācija ir lieliska

Konstrukcijas struktūra, kā piemērs, lai parādītu hermētiskuma un vēja izolācijas slāni. Veicot projektēšanas un darbu izpildi, lūdzu, ievērojiet attiecīgos spēkā esošos tehniskos noteikumus, kā arī attiecīgos pro clima iekļaušanas un apstrādes ieteikumus (spēkā no: 2021.g.augusta)





M 1:10

Iepirkumu teksts



Speciālistu atbalsts

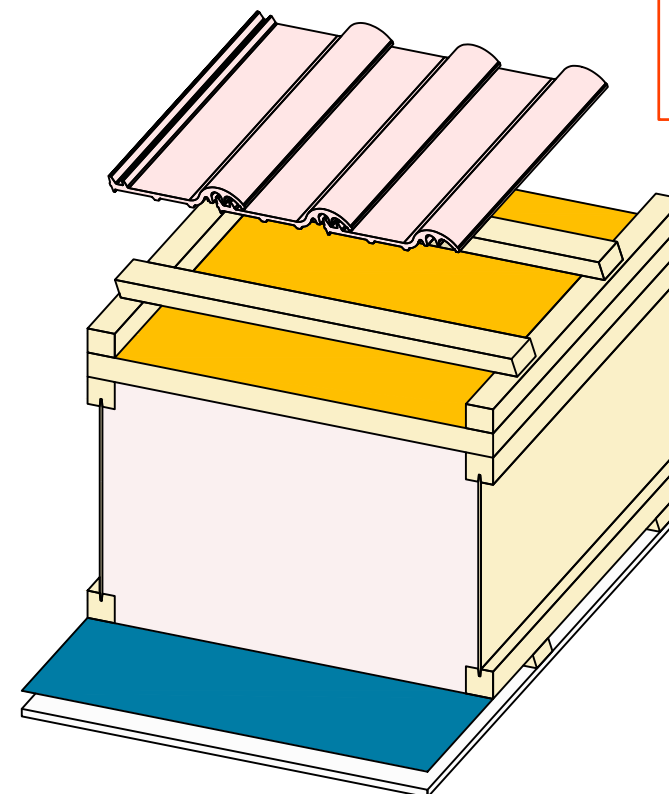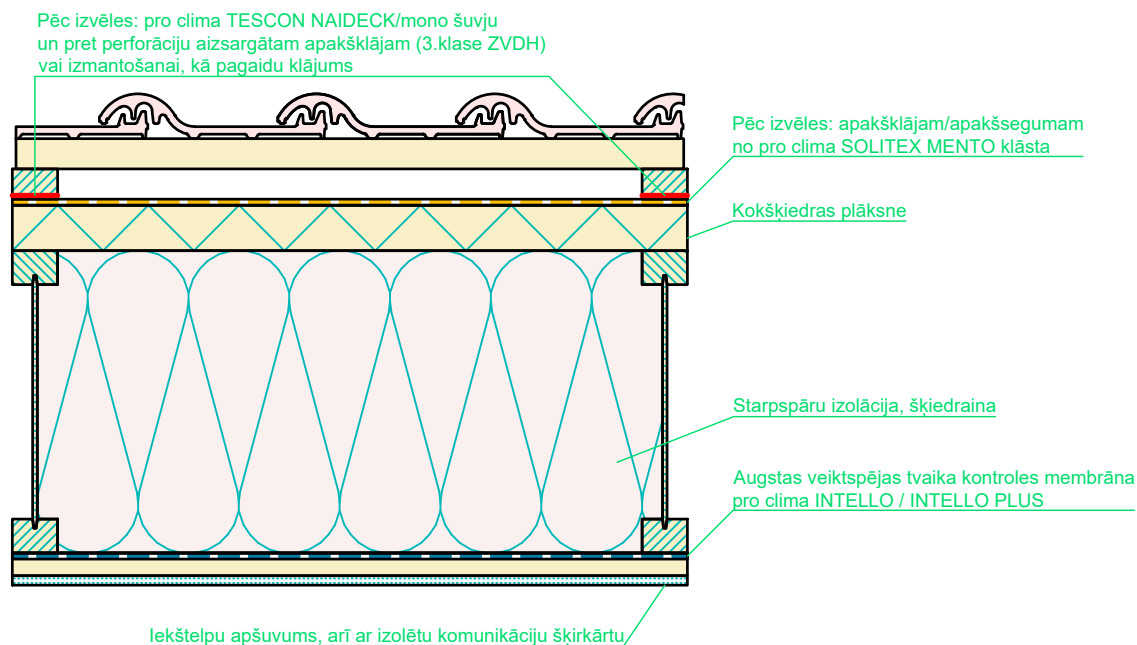

Koka karkasa konstrukcija | Slīps jumts | Jumta virsbūve | Var. 3

Hermetizācija ar tvaika izolācijas membrānu pro clima INTELLO/PLUS. Membrānas salīmēšana kopā ar TESCON VANA.

pro clima ... un izolācija ir lieliska

Konstrukcijas struktūra, kā piemērs, lai parādītu hermētiskuma un vēja izolācijas slāni. Veicot projektēšanas un darbu izpildi, lūdzu, ievērojiet attiecīgos spēkā esošos tehniskos noteikumus, kā arī attiecīgos pro clima iekļaušanas un apstrādes ieteikumus (spēkā no: 2021.g.augusta)




M 1:10


Iepirkumu teksts



Speciālistu atbalsts

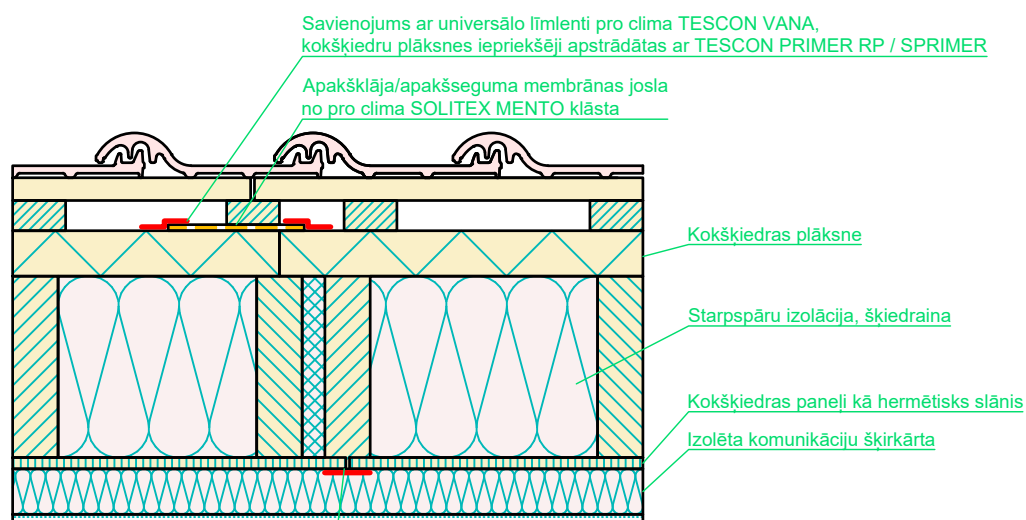

Hermētiska kokšķiedras paneļu pielīmēšana ar universālo līmlenti TESCON VANA vai, alternatīvi arī ar pro clima UNI TAPE

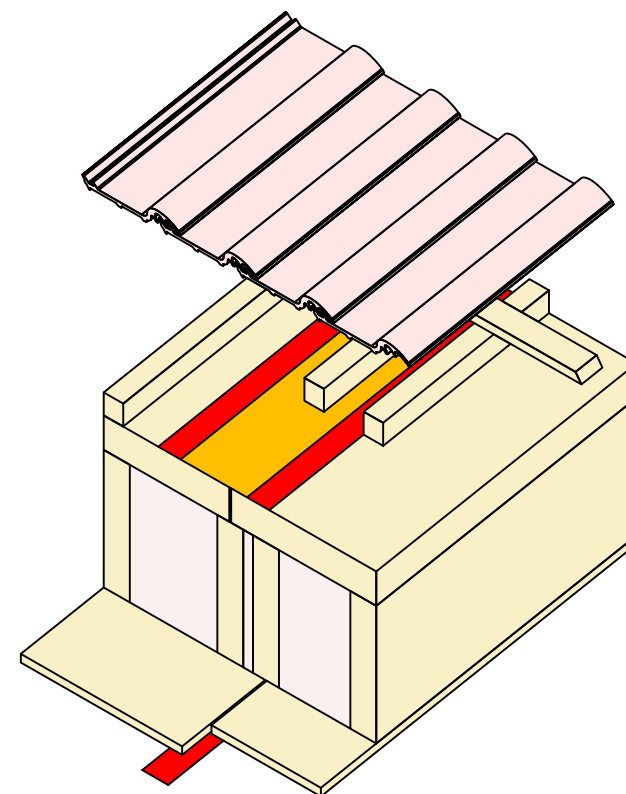

Koka karkasa konstrukcija | Slīps jumts | Elementu savienojums

Kokšķiedras paneļu līmēšana, izmantojot pro clima TESCON PROTECT vai TESCON VANA (līmēšana objektā uz vietas)

pro clima ... un izolācija ir lieliska

Konstrukcijas struktūra, kā piemērs, lai parādītu hermētiskuma un vēja izolācijas slāni. Veicot projektēšanas un darbu izpildi, lūdzu, ievērojiet attiecīgos spēkā esošos tehniskos noteikumus, kā arī attiecīgos pro clima iekļaušanas un apstrādes ieteikumus (spēkā no: 2021.g.augusta)





M 1:10

Iepirkumu teksts



Speciālistu atbalsts

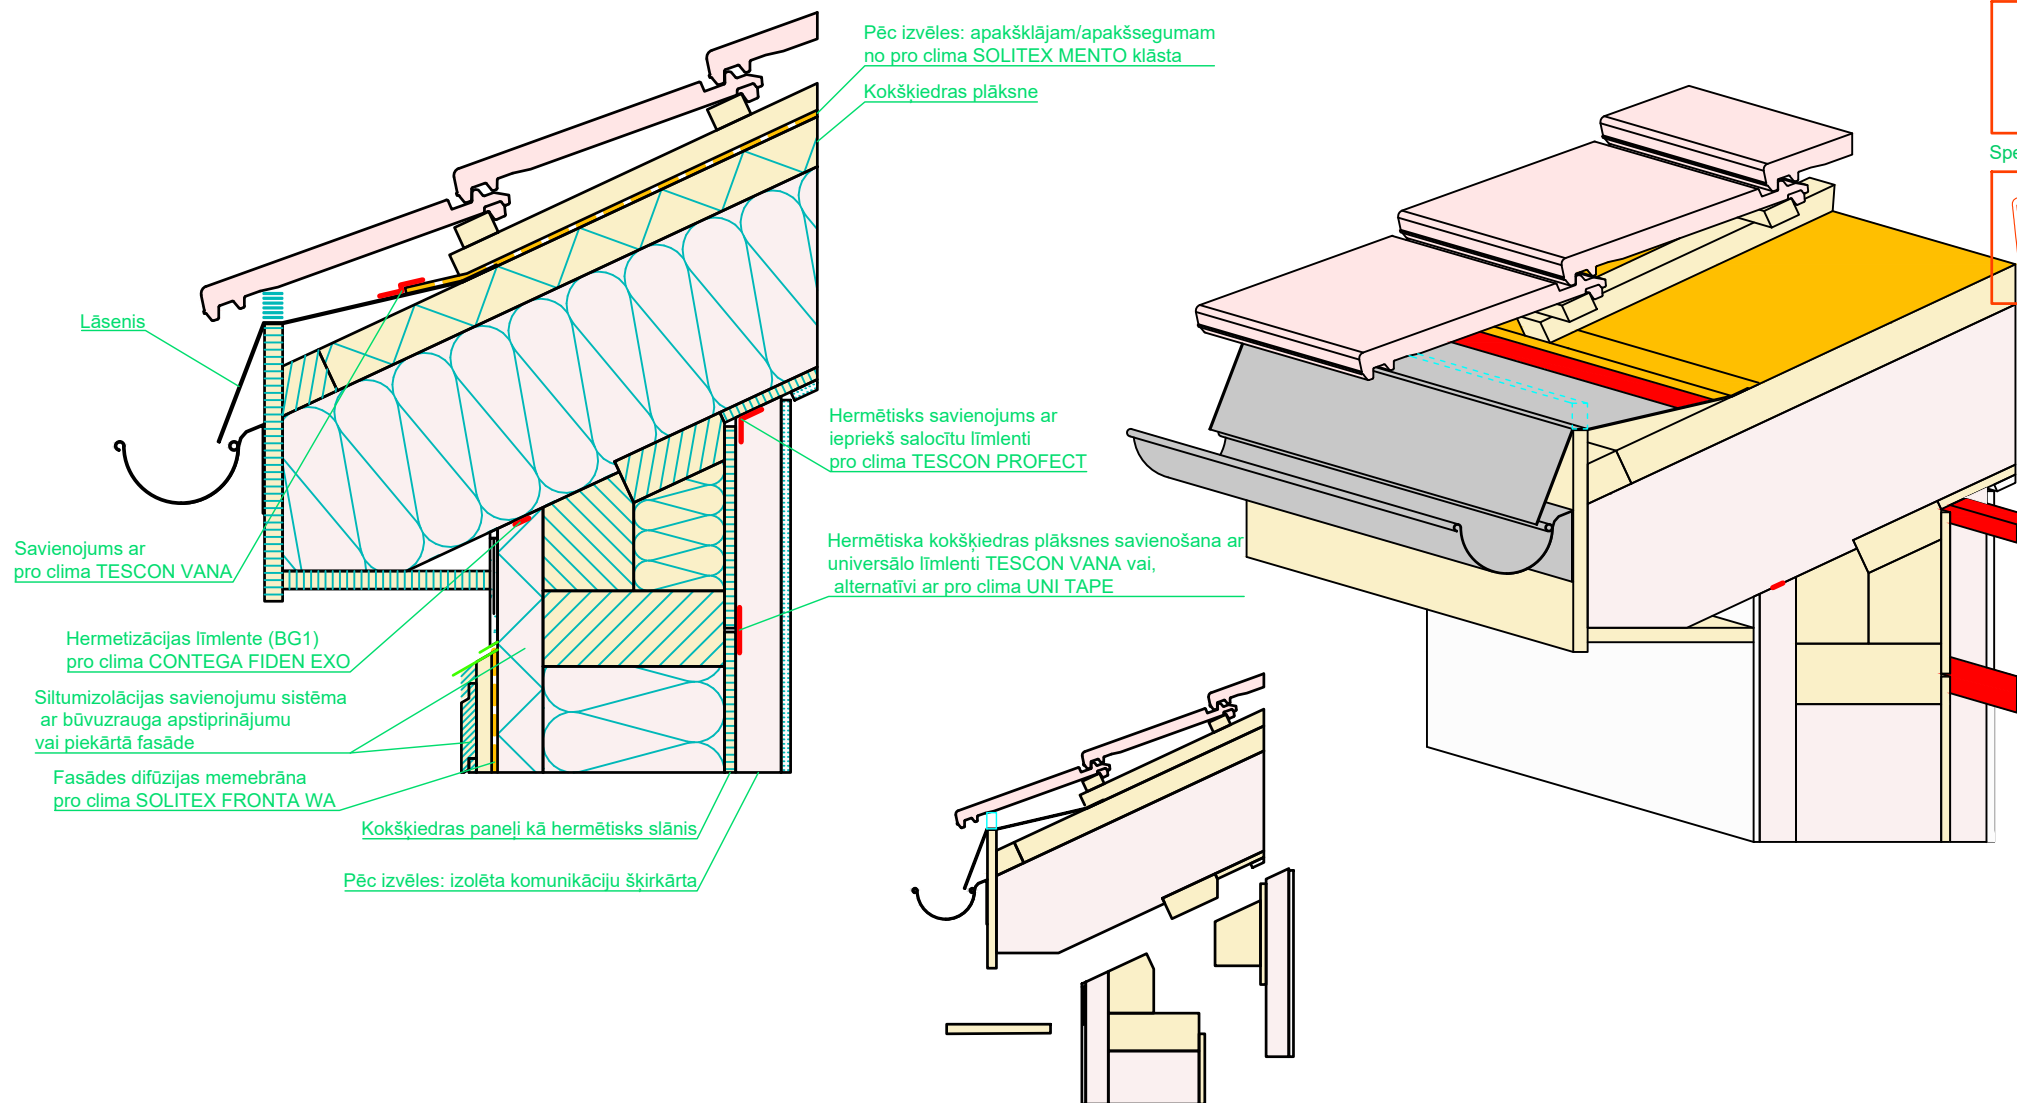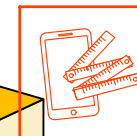

Koka karkasa konstrukcija | Slīps jumts | Karnīze

Kokšķiedras paneļa līmēšana, izmantojot pro clima TESCON PROTECT un TESCON VANA.

Konstrukcijas struktūra, kā piemērs, lai parādītu hermētiskuma un vēja izolācijas slāni. Veicot projektēšanas un darbu izpildi, lūdzu, ievērojiet attiecīgos spēkā esošos tehniskos noteikumus, kā arī attiecīgos pro clima iekļaušanas un apstrādes ieteikumus (spēkā no: 2021.g.augusta)

pro clima ... un izolācija ir lieliska





M 1:10

Iepirkumu teksts



Speciālistu atbalsts

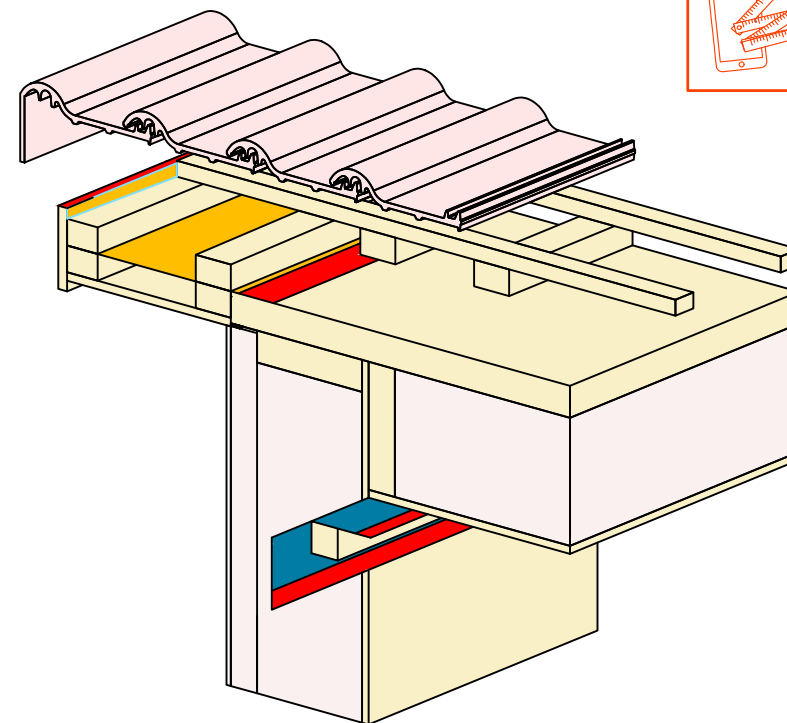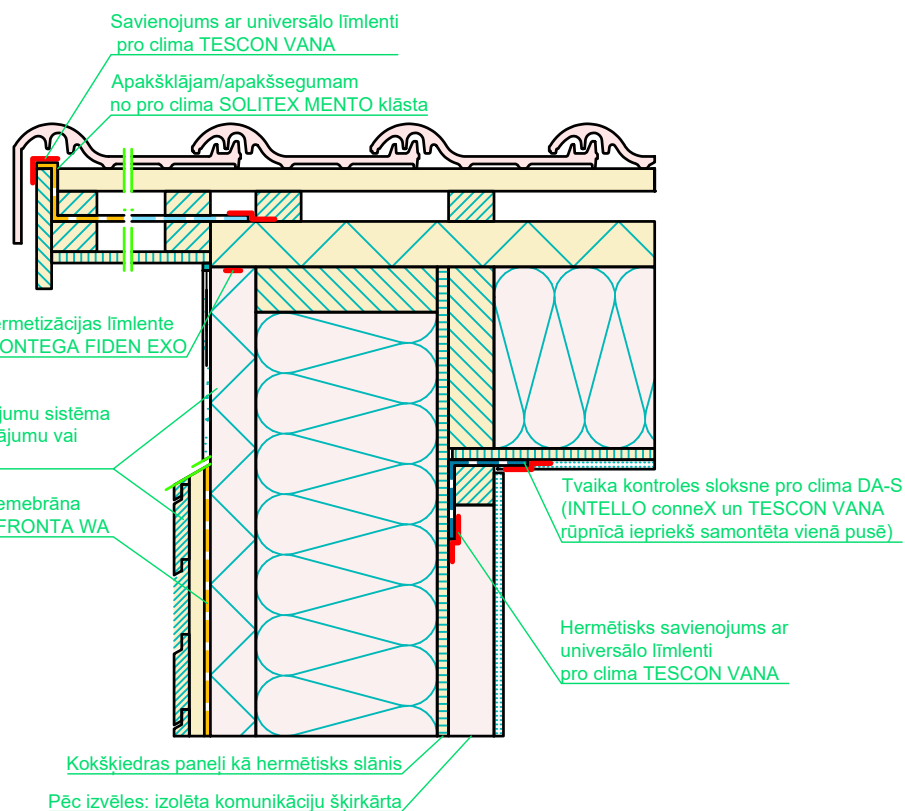

Koka karkasa konstrukcija | Slīps jumts | Vējdēļis

Kokšķiedras paneļu hermētisks savienojums, izmantojot pro clima DA-S (iepriekš samontērs rūpnīcā) un TESCON VANA.

Konstrukcijas struktūra, kā piemērs, lai parādītu hermētiskuma un vēja izolācijas slāni. Veicot projektēšanas un darbu izpildi, lūdz, ievērojiet attiecīgos spēkā esošos tehniskos noteikumus, kā arī attiecīgos pro clima iekļāšanas un apstrādes ieteikumus (spēkā no: 2021.g.augusta)

pro clima ... un izolācija ir lieliska





M 1:10

Iepirkumu teksts



Speciālistu atbalsts

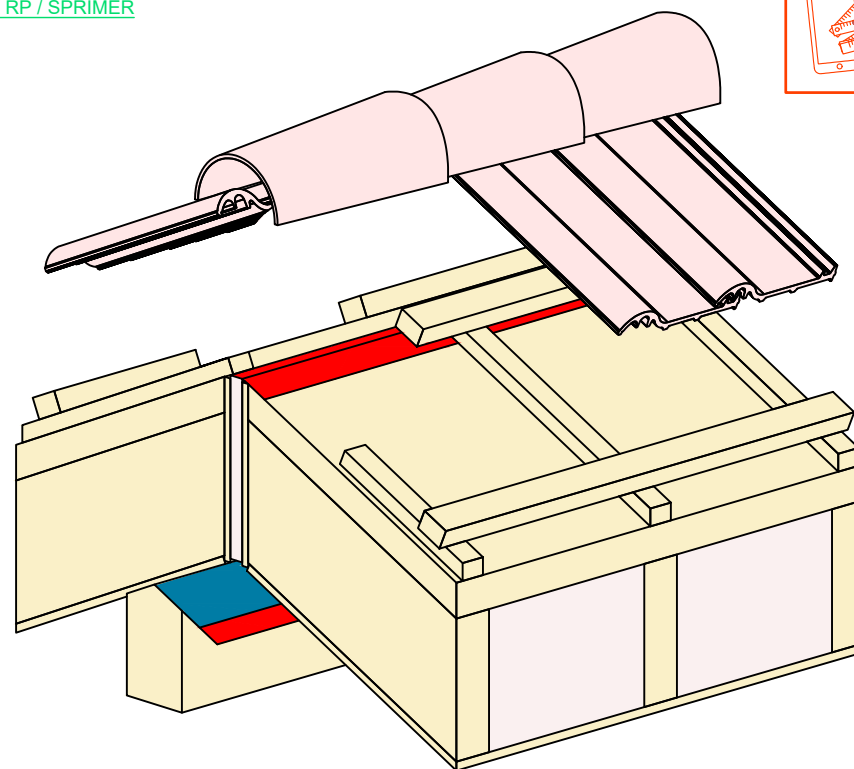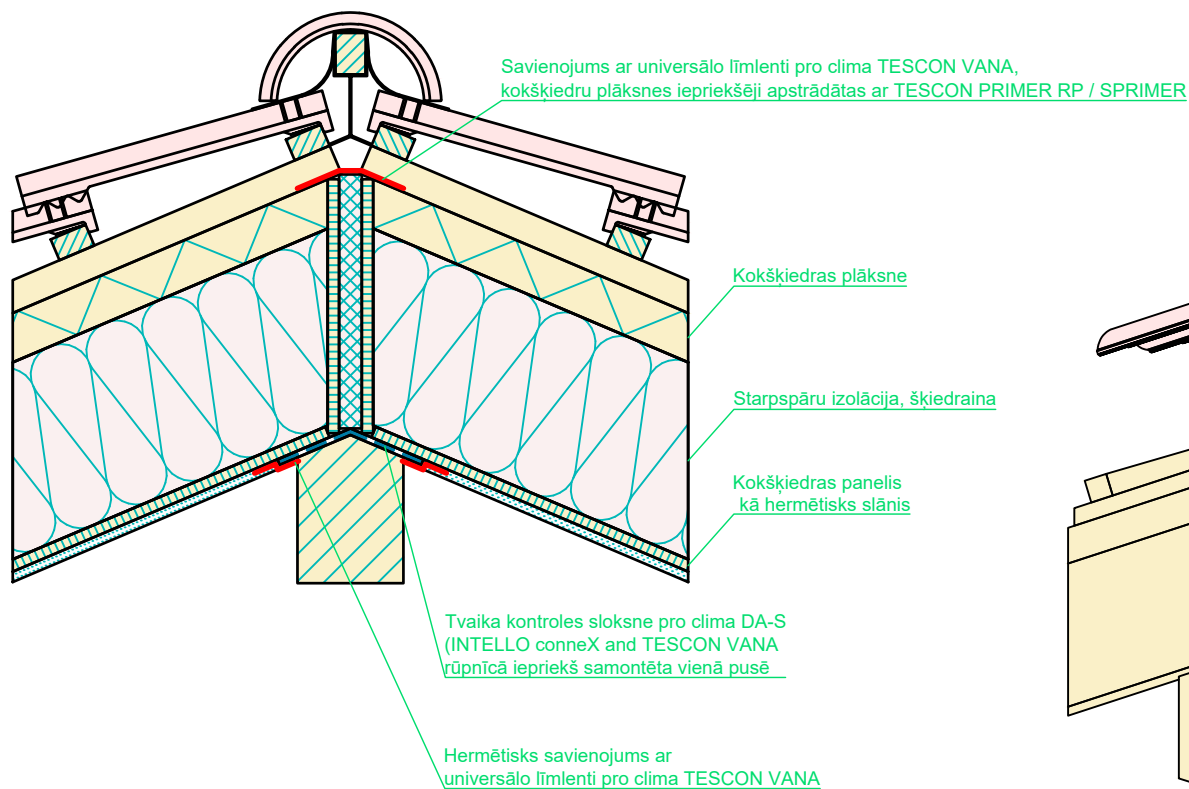

Koka karkasa konstrukcija | Slīps jumts | Kore

Kokšķiedras paneļu hermētisks savienojums, izmantojot pro clima DA-S (iepriekš samontērs rūpnīcā) un TESCON VANA.

Konstrukcijas struktūra, kā piemērs, lai parādītu hermētiskuma un vēja izolācijas slāni. Veicot projektēšanas un darbu izpildi, lūdzu, ievērojiet attiecīgos spēkā esošos tehniskos noteikumus, kā arī attiecīgos pro clima iekļāšanas un apstrādes ieteikumus (spēkā no: 2021.g.augusta)

pro clima ... un izolācija ir lieliska





M 1:10

Iepirkumu teksts



Speciālistu atbalsts

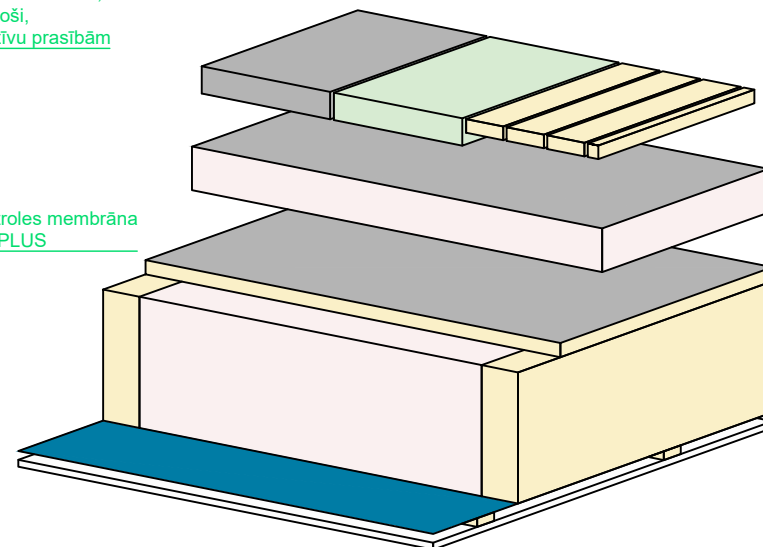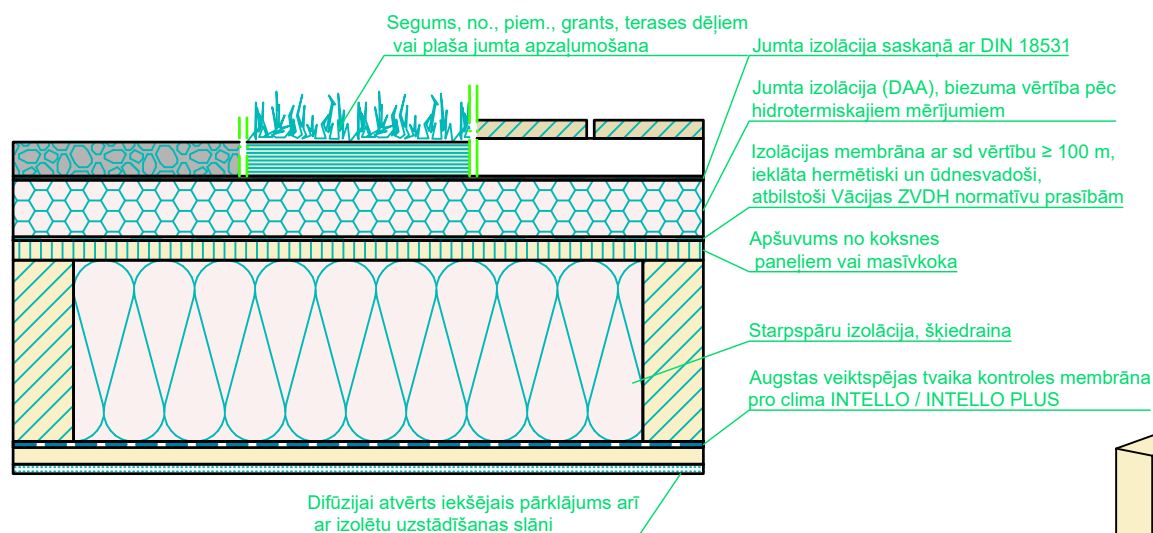

Koka karkasa konstrukcija | Plakanais jumts ar jumta ārējo izolāciju

Hermetizācija ar tvaika izolācijas membrānu pro clima INTELLO/PLUS. Membrānas salīmēšana kopā ar TESCON VANA.

pro clima ... un izolācija ir lieliska

Konstrukcijas struktūra, kā piemērs, lai parādītu hermētiskuma un vēja izolācijas slāni. Veicot projektēšanas un darbu izpildi, lūdzu, ievērojiet attiecīgos spēkā esošos tehniskos noteikumus, kā arī attiecīgos pro clima iekļāšanas un apstrādes ieteikumus (spēkā no: 2021.g.augusta)





M 1:6

Iepirkumu teksts



Speciālistu atbalsts

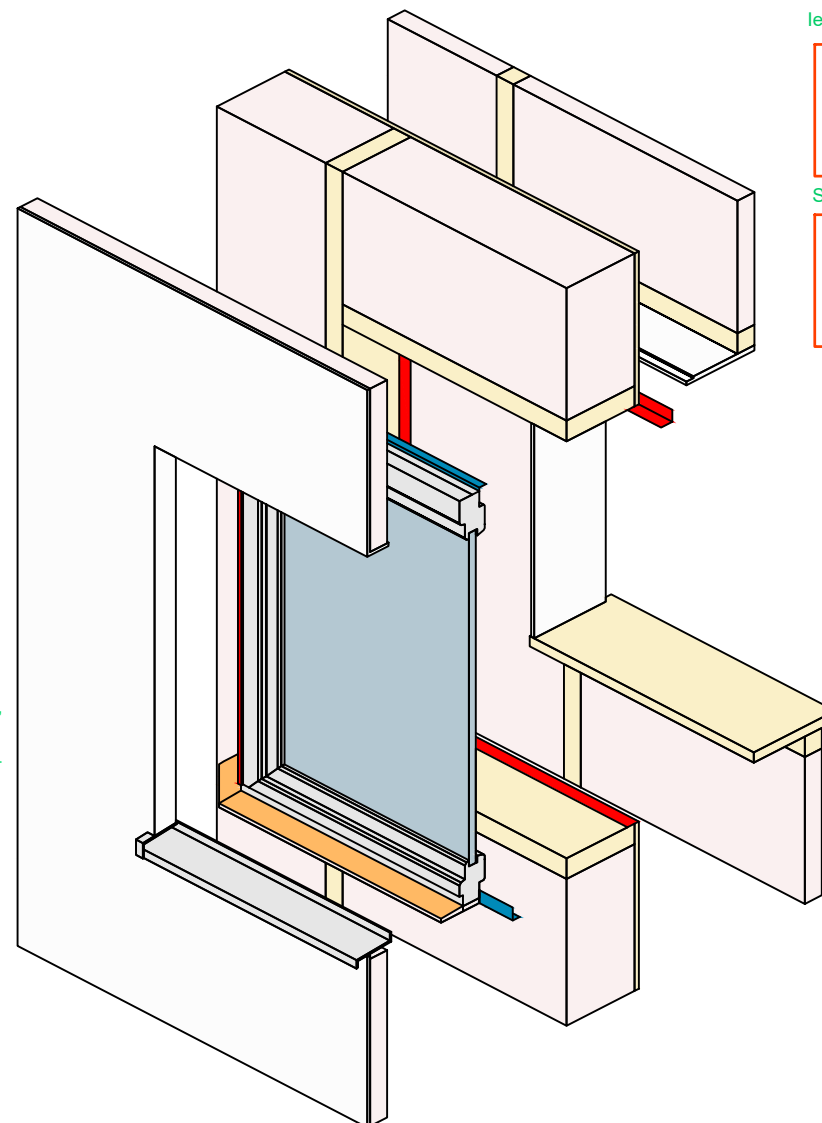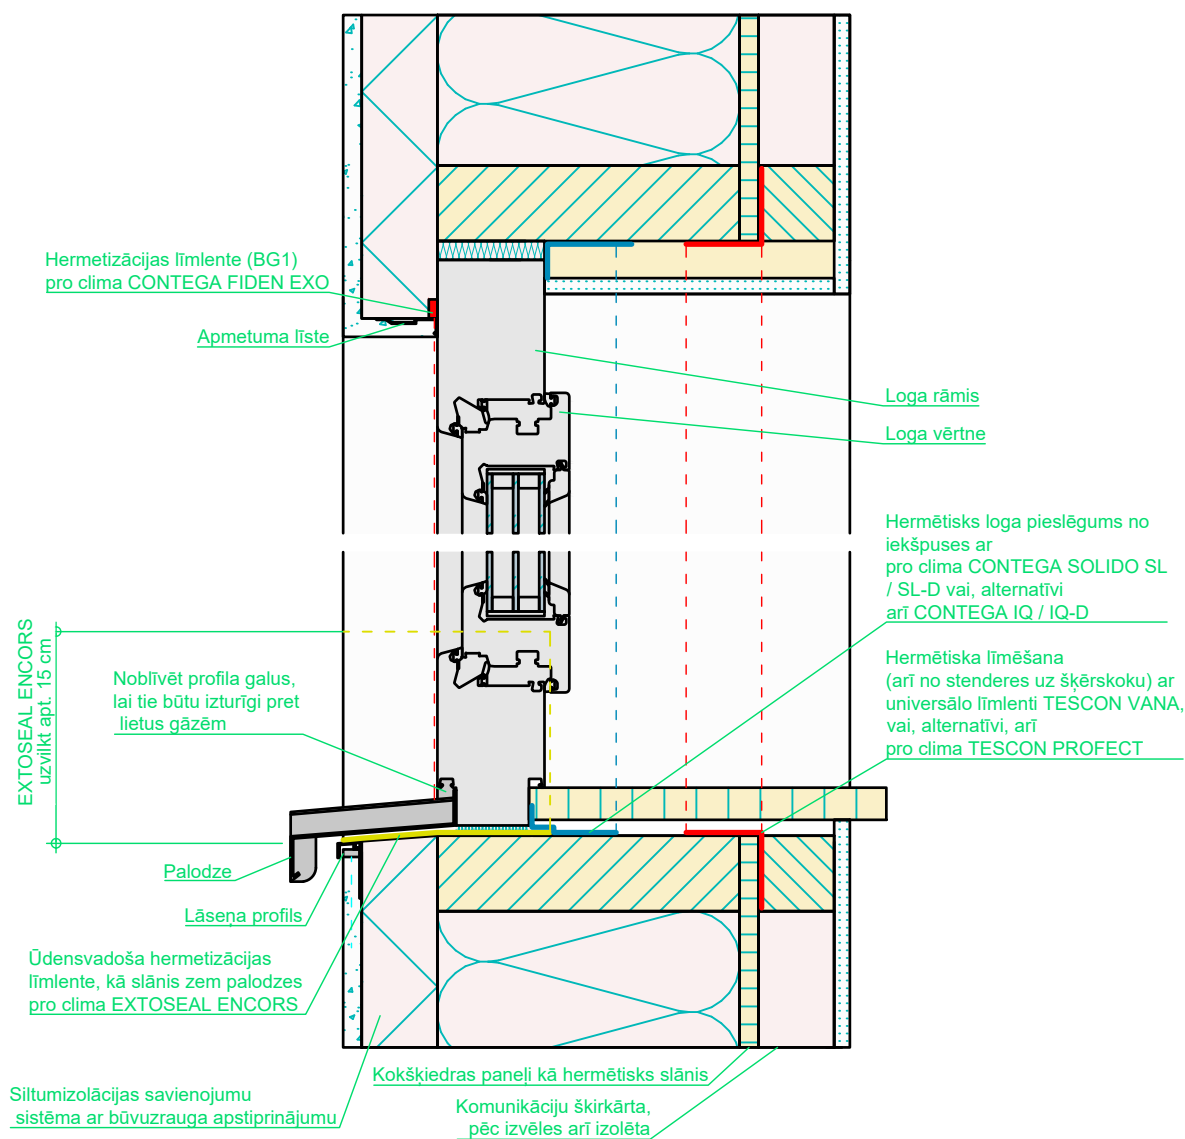

Koka karkasa konstrukcija | Loga pieslēgums | Siltumizolācijas kompozītsistēma ar iekšējo atduri

Hermētisks loga pieslēgums ar CONTEGA SOLIDO SL / SL-D vai, alternatīvi ar CONTEGA IQ / IQ-D.

pro clima ... un izolācija ir lieliska

Konstrukcijas struktūra, kā piemērs, lai parādītu hermētiskuma un vēja izolācijas slāni. Veicot projektēšanas un darbu izpildi, lūdzu, ievērojiet attiecīgos spēkā esošos tehniskos noteikumus, kā arī attiecīgos pro clima iekļāšanas un apstādes ieteikumus (spēkā no: 2021.g.augusta)





M 1:6

Iepirkumu teksts



Speciālistu atbalsts

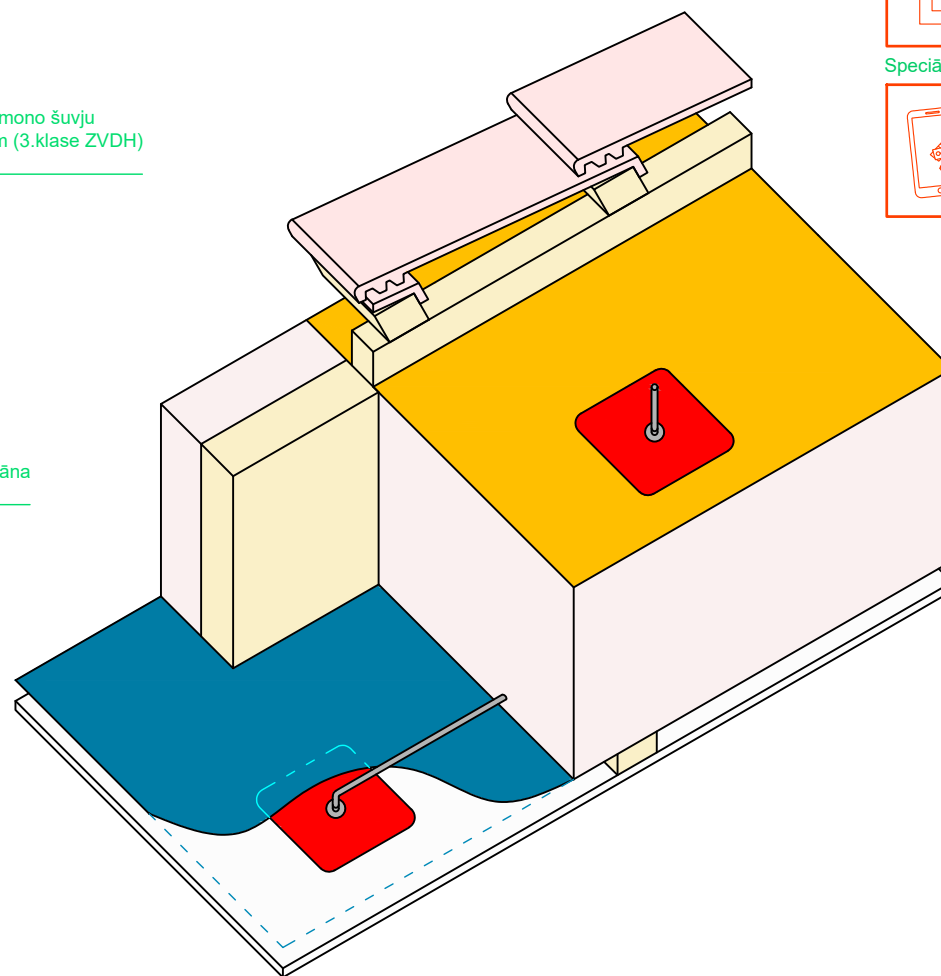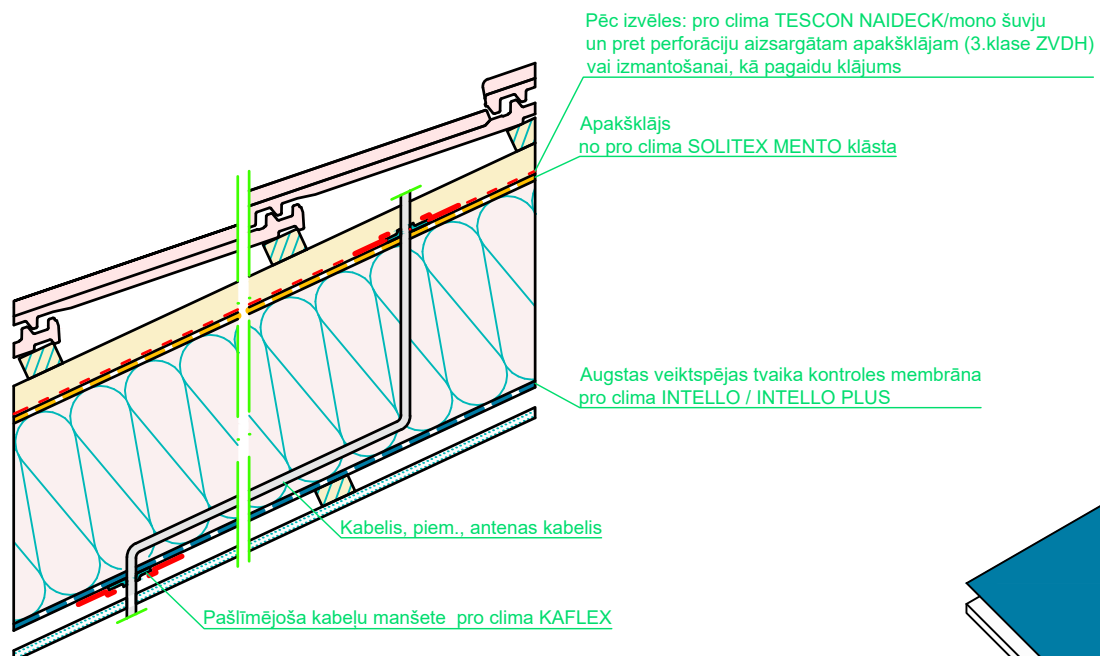

Koka karkasa konstrukcija | Kabeļu izvade ar KAFLEX

Hermētiska kabeļu izvade ar pro clima KAFLEX manšetēm.

Konstrukcijas struktūra, kā piemērs, lai parādītu hermētiskuma un vēja izolācijas slāni. Veicot projektēšanas un darbu izpildi, lūdzu, ievērojiet attiecīgos spēkā esošos tehniskos noteikumus, kā arī attiecīgos pro clima iekļaušanas un apstrādes ieteikumus (spēkā no: 2021.g.augusta)

pro clima ... un izolācija ir lieliska





M 1:6

Iepirkumu teksts



Speciālistu atbalsts

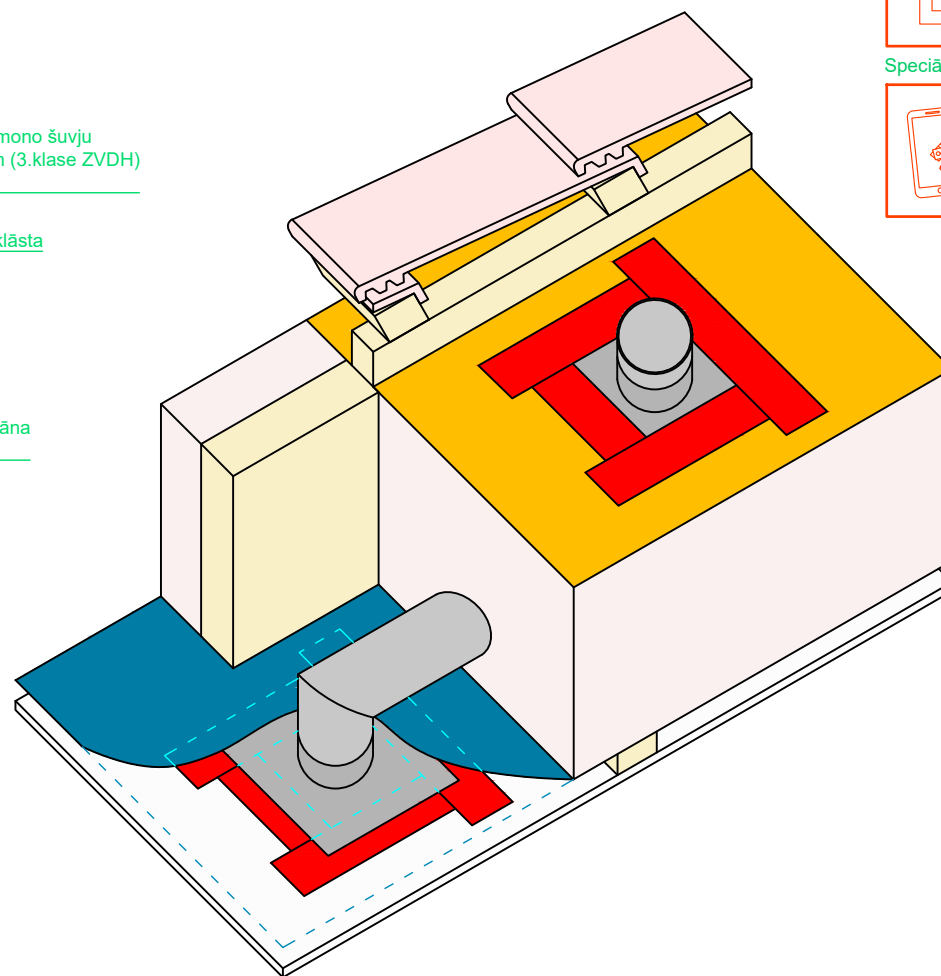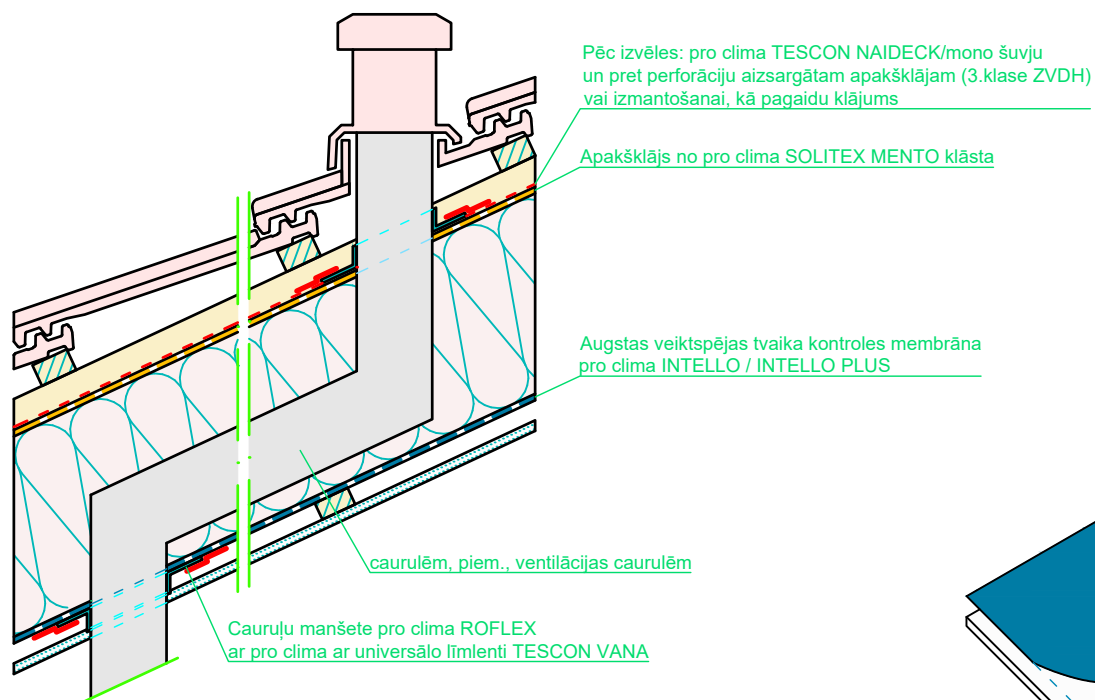

Koka karkasa konstrukcija | Cauruļu caurvadi ar ROFLEX un TESCON VANA

Hermētiska cauruļvadu izvide ar pro clima ROFLEX/WELDANO ROFLEX manšetēm un TESCON VANA.

pro clima ... un izolācija ir lieliska

Konstrukcijas struktūra, kā piemērs, lai parādītu hermētiskuma un vēja izolācijas slāni. Veicot projektēšanas un darbu izpildi, lūdzu, ievērojiet attiecīgos spēkā esošos tehniskos noteikumus, kā arī attiecīgos pro clima iekļāšanas un apstrādes ieteikumus (spēkā no: 2021.g.augusta)





M 1:6

Iepirkumu teksts



Speciālistu atbalsts

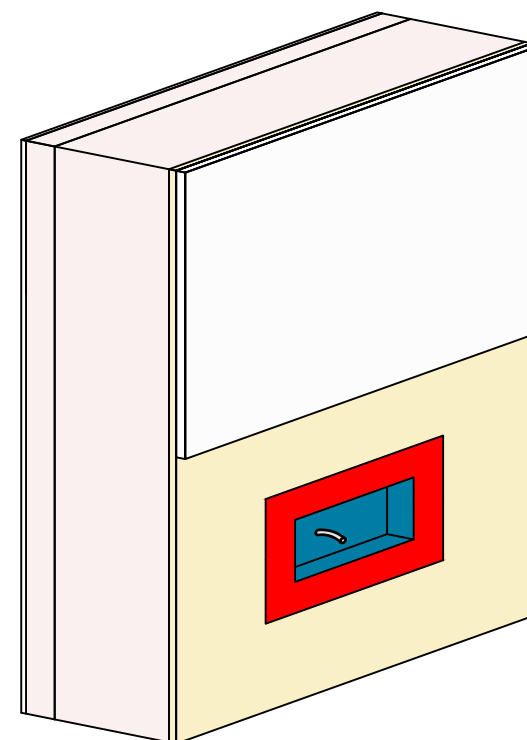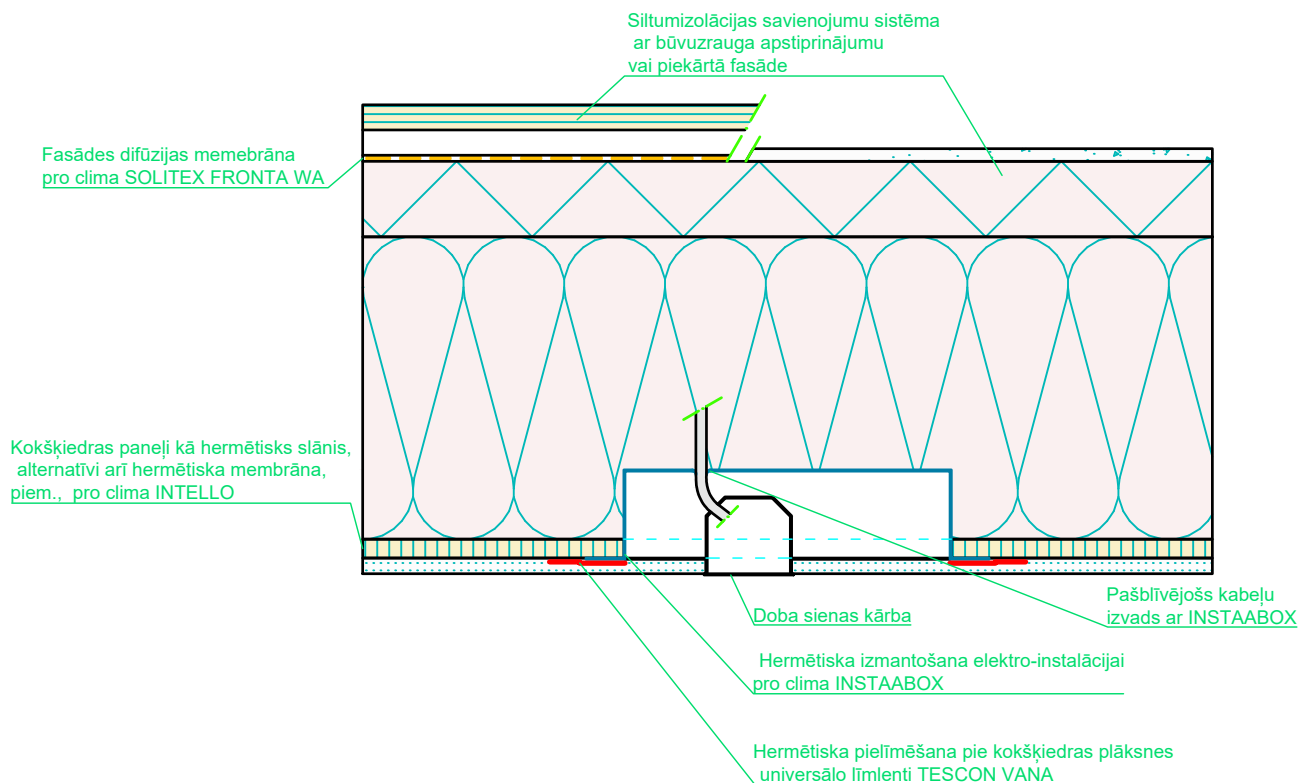

Koka karkasa konstrukcija | Elektroinstalācija ar pro clima INSTAABOX

Hermētisks pro clima INSTAABOX savienojums ar koka paneļiem ar pro clima TESCON VANA.

pro clima ... un izolācija ir lieliska

Konstrukcijas struktūra, kā piemērs, lai parādītu hermētiskuma un vēja izolācijas slāni. Veicot projektēšanas un darbu izpildi, lūdzu, ievērojiet attiecīgos spēkā esošos tehniskos noteikumus, kā arī attiecīgos pro clima iekļāšanas un apstrādes ieteikumus (spēkā no: 2021.g.augusta)

