



M 1:10

Iepirkumu teksts

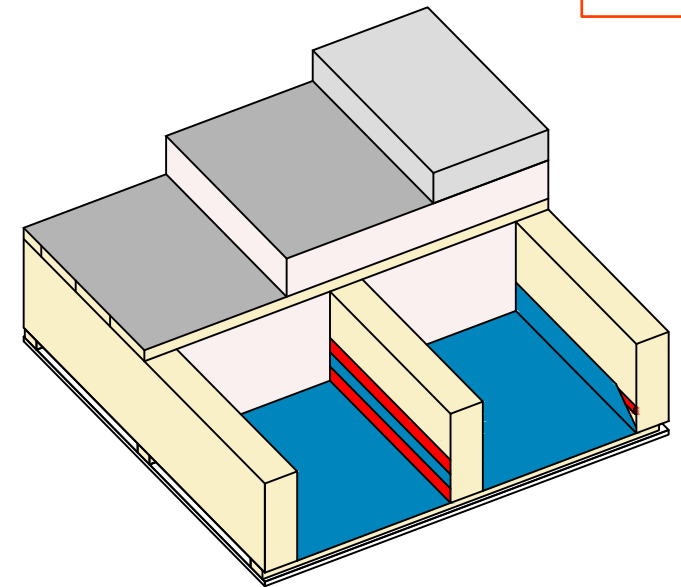

Speciālistu atbalsts

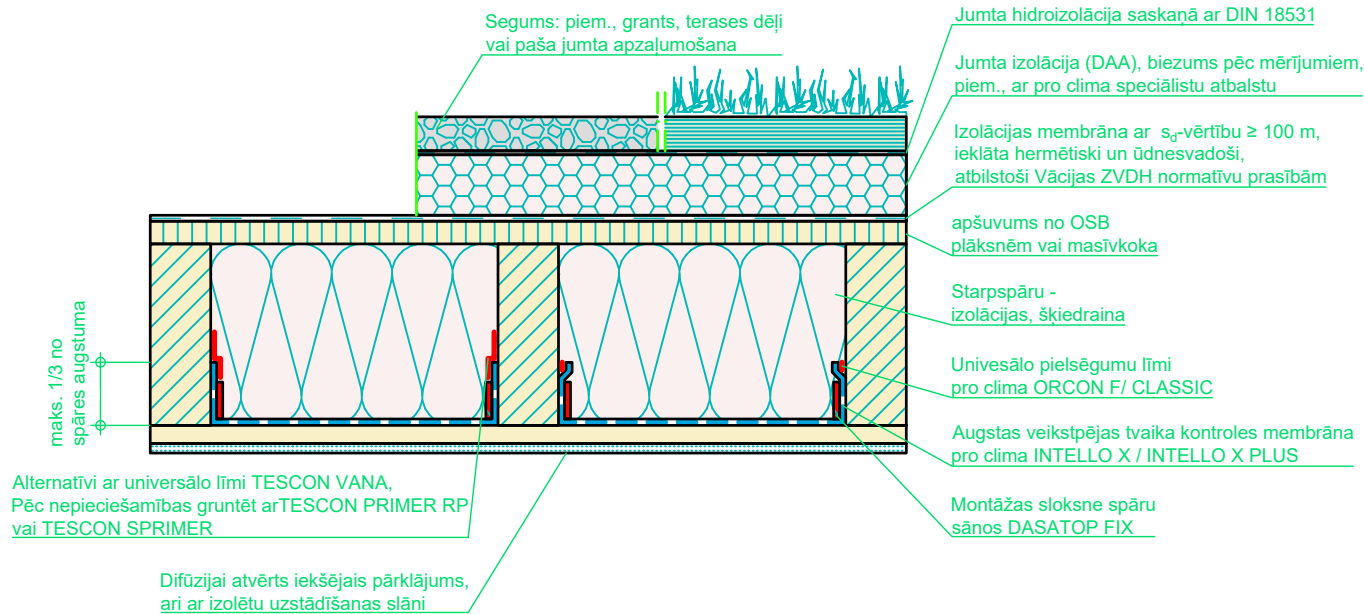

Jumta renovācija no ārpuses | Plakans jumts | Ieklāšana vannas formā

Hermētiska membrāna INTELLO X / INTELLO X PLUS ieklāta no ārpuses vannas formā. Hermētisks savienojums pie maks. 1/3 spāres augstuma.

pro clima ... un izolācija ir lieliska

Konstrukciju struktūra dota, kā piemērs, lai parādītu hermētiskuma un vēja izolācijas slāni. Veicot projektēšanu un darbu izpildi, lūdzu ievērojiet spēkā esošos tehniskos noteikumus, kā arī attiecīgos pro clima ieklāšanas un apstrādes noteikumus. (Versija: 2022.gada maijs).



M 1:10

Iepirkumu teksts




Speciālistu atbalsts



Pēc izvēles: pro clima TESCON NAIDEK (mono) šuvju un pret perforāciju aizsargātam apakšklājam (ZVDH 3.klase) vai izmantošanai kā pagaidu klājumu

Apakšklājs no pro clima SOLITEX MENTO klāsta

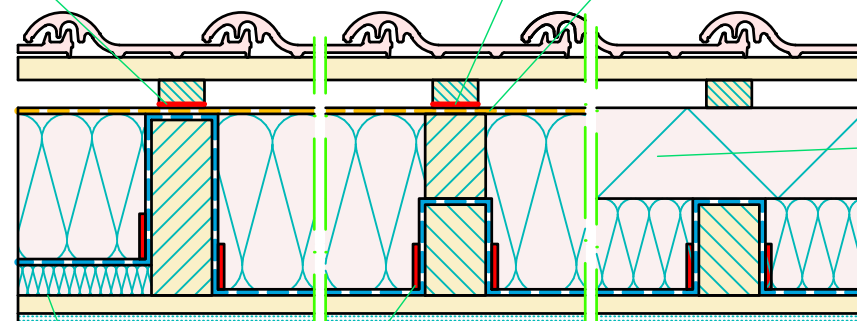


Montāžas sloksne spāru sānos DASATOP FIX

Pēc izvēles: Vidējas stiprības šķiedras izolācijas materiāls kā aizsargklājs, biezums maks. 20 % von kopējā

Jumta izolācija, piem., dubultojums ar šķiedru izolāciju vai kokšķiedras apakšējo plāksni resp., arī PU/PF, flīss, > 50 mm

Starpspāru - izolācijas, šķiedraina

Sanācijas tvaika kontroles iekļāšanai starp un virs spārēm pro clima DASATOP

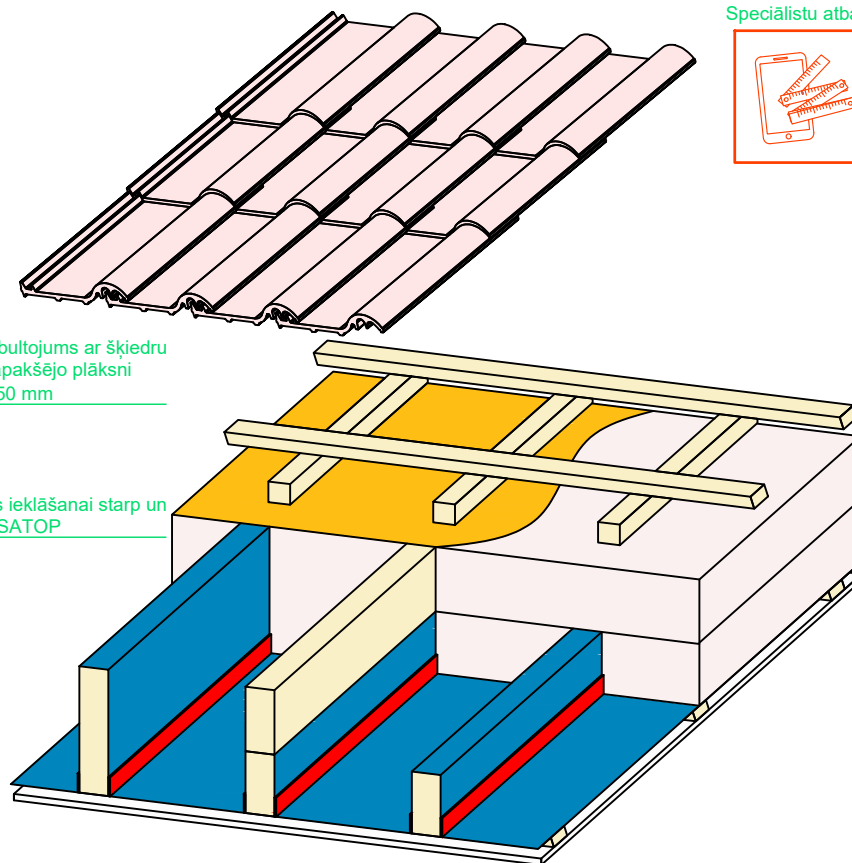

Jumta renovācija no ārpuses | Slīps jumts | Standarta izbūve, starp un virs spāru iekļāšana


DASATOP renovācijas tvaika barjera uzstādīta no ārpuses, izmantojot starp un virs piestiprināšanas metodi. Piestiprinātu spāru sānos ar DASATOP FIX montāžas sloksni. *pro clima ... un izolācija ir lieliska*

Konstrukciju struktūra dota, kā piemērs, lai parādītu hermētiskuma un vēja izolācijas slāni. Veicot projektēšanu un darbu izpildi, lūdzu ievērojet spēkā esošos tehniskos noteikumus, kā arī attiecīgos pro clima iekļāšanas un apstrādes noteikumus. (Versija: 2022.gada maijs).





Pēc izvēles: pro clima TESCON NAIDEK (mono) šuvju un pret perforāciju aizsargātam apakšklājam (ZVDH 3.klase) vai izmantošanai kā pagaidu klājumu

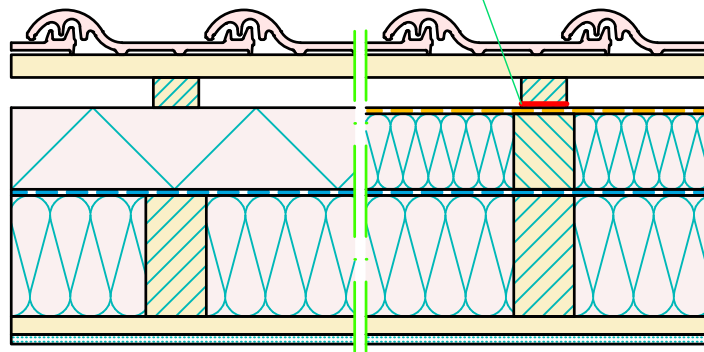


Apakšklājs no pro clima SOLITEX MENTO klāsta

Jumta izolācija no minerālšķiedras, biezums atbilstoši pro clima sanācijas ieteikumiem

Augstas veiktspējas tvaika kontroles membrāna pro clima INTELLO X (connect)

Starpspāru izolācija no minerālšķiedras < 180 mm ar WLS 035

Pieejamais iekšējais apšuvums, piem., ģipškartons ar latojumu

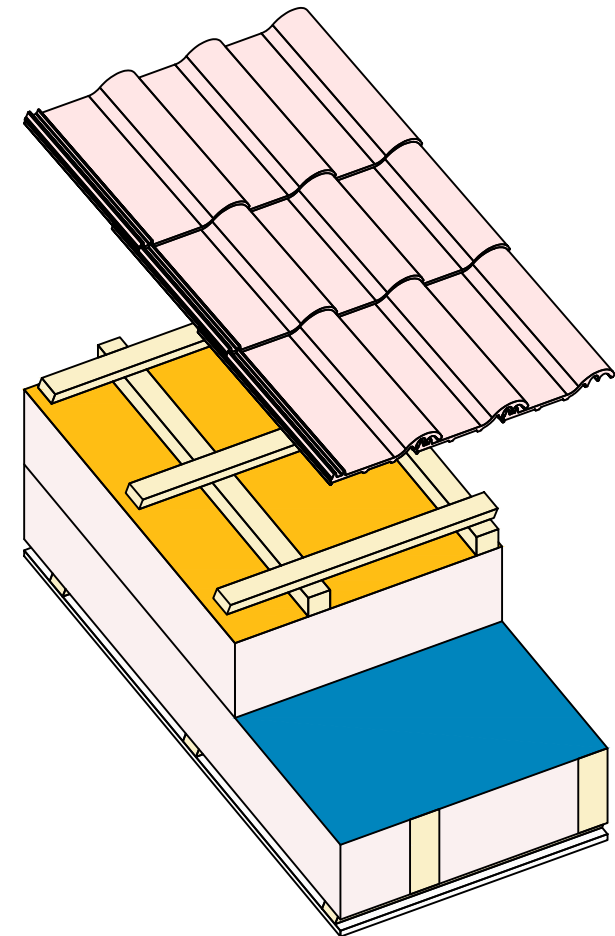

Jumta renovācija no ārpuses | Slīps jumts | Standarta izbūve, ieklāšana plaknē, minerālšķiedra

Sanācijas tvaika barjera INTELLO X (connect) ieklāta no ārpuses plaknē. Starpspāru un virrspāru izolācija no minerālšķiedras.

Konstrukciju struktūra dota, kā piemērs, lai parādītu hermētiskuma un vēja izolācijas slāni. Veicot projektēšanu un darbu izpildi, lūdzu ievērojiet spēkā esošos tehniskos noteikumus, kā arī attiecīgos pro clima ieklāšanas un apstrādes noteikumus. (Versija: 2022.gada maijs).

pro clima ... un izolācija ir lieliska






M 1:10

Iepirkumu teksts



Speciālistu atbalsts

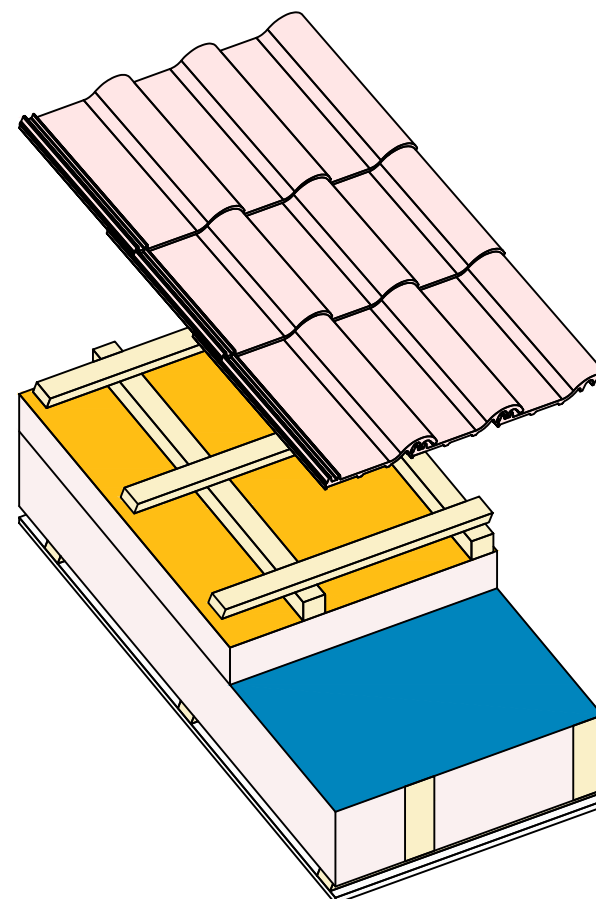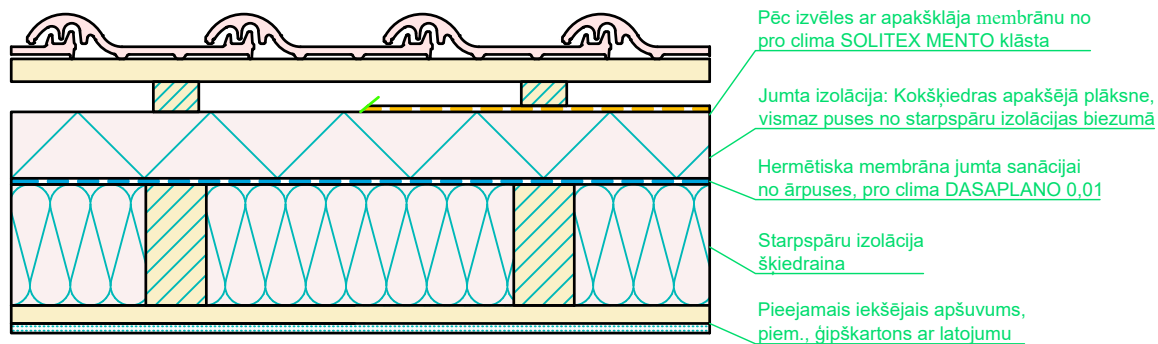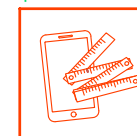

Jumta renovācija no ārpuses | Slīps jumts | Standarta izbūve, ieklāšana plaknē (2:1)

Sanācijas tvaika barjera DASPLANO 0,01 (connect) no augšpuses plaknē.

pro clima ... un izolācija ir lieliska

Konstrukciju struktūra dota, kā piemērs, lai parādītu hermētiskuma un vēja izolācijas slāni. Veicot projektēšanu un darbu izpildi, lūdzu ievērojiet spēkā esošos tehniskos noteikumus, kā arī attiecīgos pro clima ieklāšanas un apstrādes noteikumus. (Versija: 2022.gada maijs).






M 1:10

Iepirkumu teksts



Speciālistu atbalsts

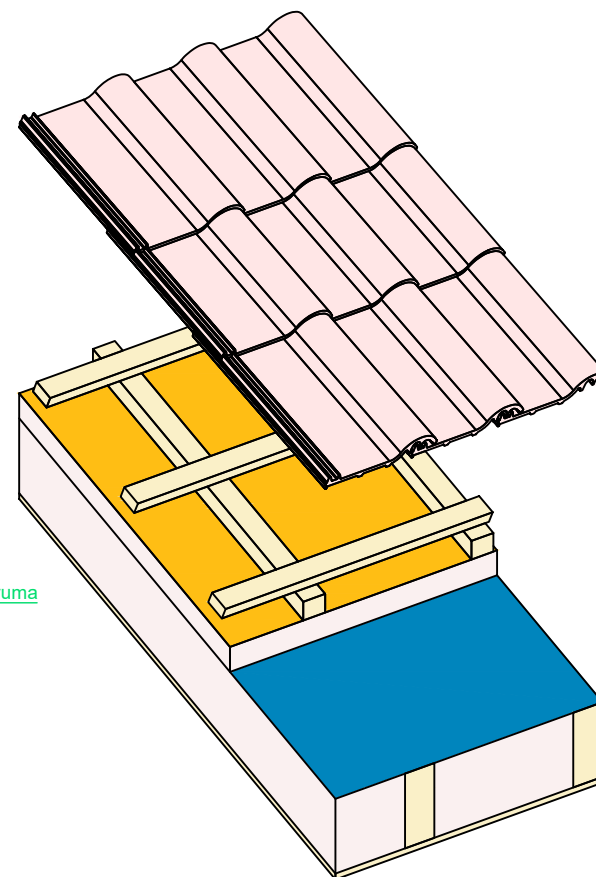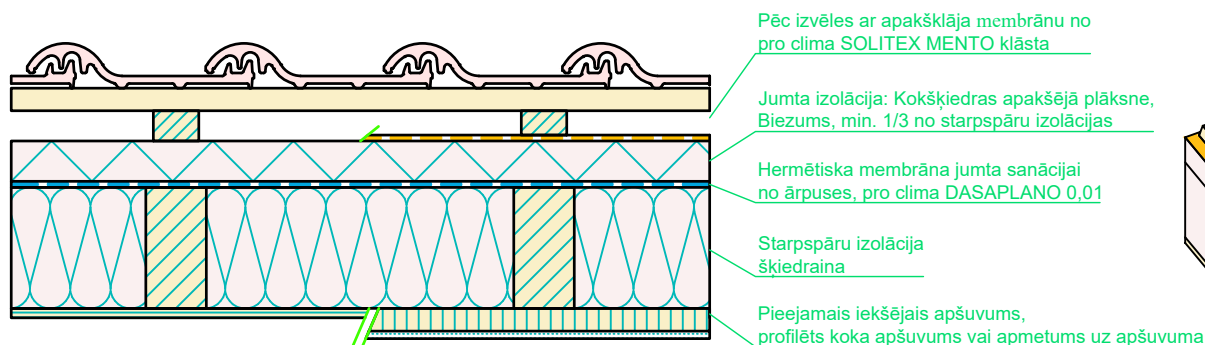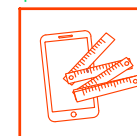

Jumta renovācija no ārpuses | Slīps jumts | Standartizēta izbūve, ieklāšana plaknē (3:1)

Sanācijas tvaika barjera DASPLANO 0,01 (connect) no augšpuses plaknē.

pro clima ... un izolācija ir lieliska

Konstrukciju struktūra dota, kā piemērs, lai parādītu hermētiskuma un vēja izolācijas slāni. Veicot projektēšanu un darbu izpildi, lūdzu ievērojiet spēkā esošos tehniskos noteikumus, kā arī attiecīgos pro clima ieklāšanas un apstrādes noteikumus. (Versija: 2022.gada maijs).



M 1:10


Iepirkumu teksts



Speciālistu atbalsts



Pēc izvēles: pro clima TESCON NAIDEK (mono) šuvju un pret perforāciju aizsargātam apakšklājam (ZVDH 3.klase) vai izmantošanai kā pagaidu klājumu

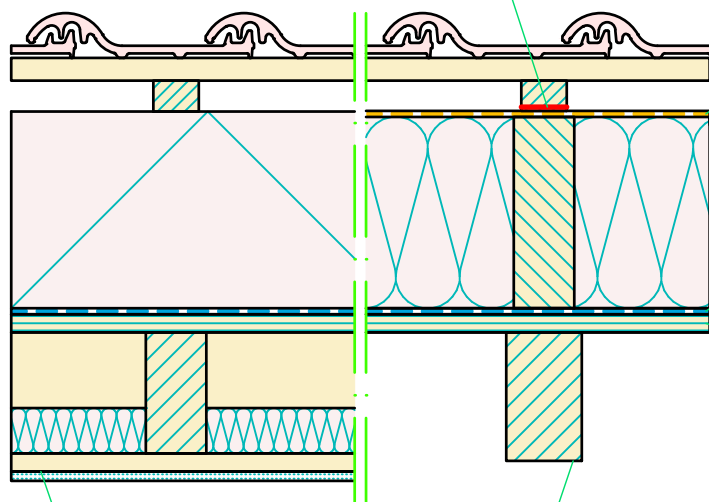


Apakšklājs no pro clima SOLITEX MENTO klāsta

Jumta izolācija, piem., dubultojums ar šķiedru izolāciju, kokšķiedras apakšējo pārsegplāksni vai izolācijas plāksnēm

Tvaika barjeras jumta izolācija pro clima DA vai INTELLO X (connect)

Apšuvums

Atklāta jumta kopne vai segtas spāres, arī izolētas ar ne vairāk kā 20% no kopējās siltumizolācijas. Ja izolācijas materiāla biezums ir lielāks, lūdzu sazināties ar konsultantu

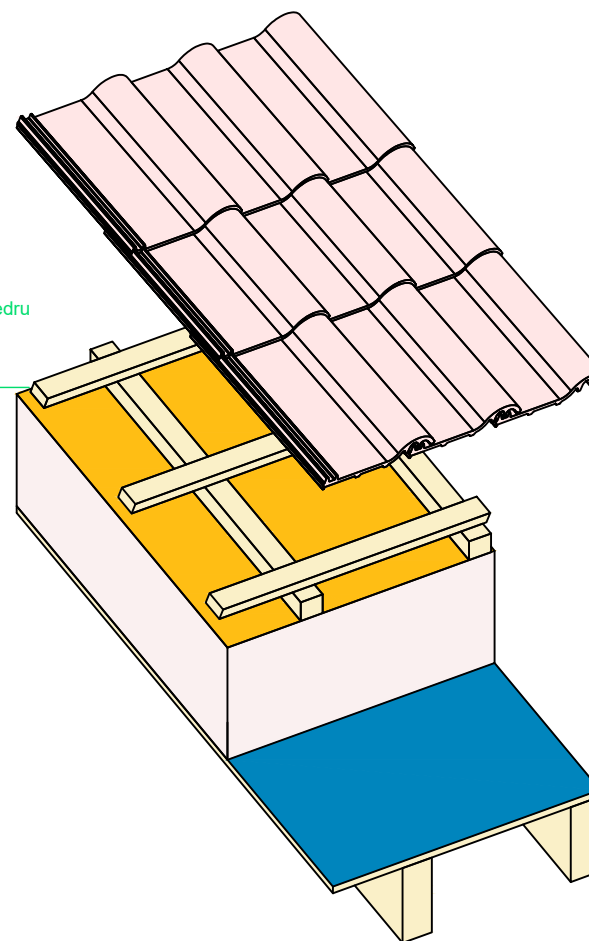

Jumta renovācija no ārpuses | Slīps jumts | Standarta izbūve, jumta izolācija

Sanācijas tvaika barjera DA / INTELLO X (connect) ieklāta no ārpuses plaknē.

pro clima ... un izolācija ir lieliska

Konstrukciju struktūra dota, kā piemērs, lai parādītu hermētiskuma un vēja izolācijas slāni. Veicot projektēšanu un darbu izpildi, lūdzu ievērojiet spēkā esošos tehniskos noteikumus, kā arī attiecīgos pro clima iekļaušanas un apstrādes noteikumus. (Versija: 2022.gada maijs).





M 1:10

Iepirkumu teksts



Speciālistu atbalsts

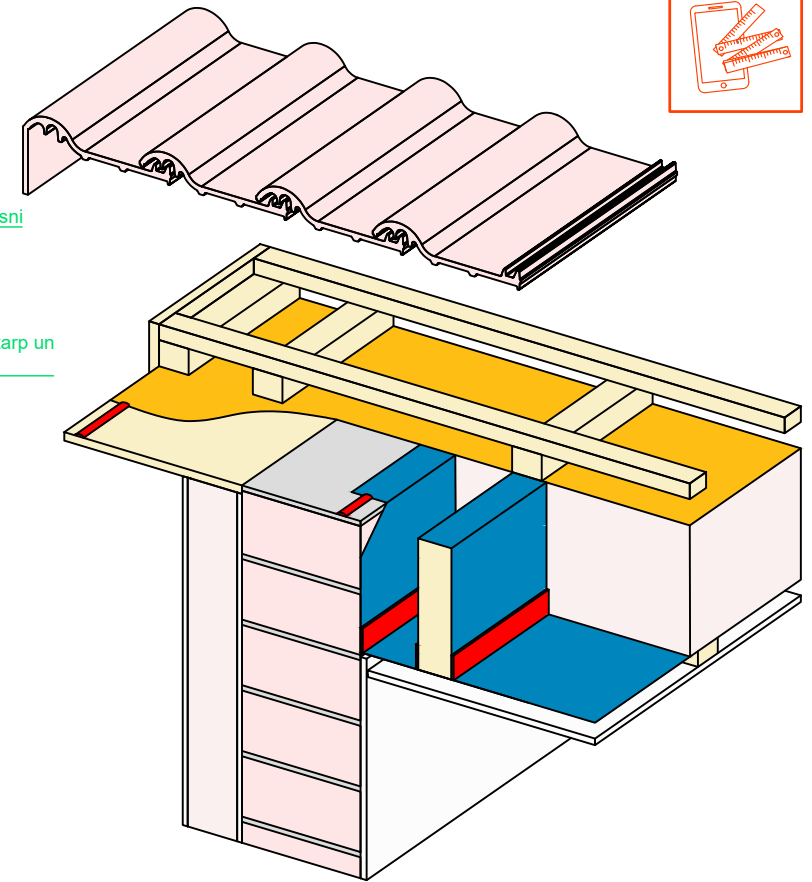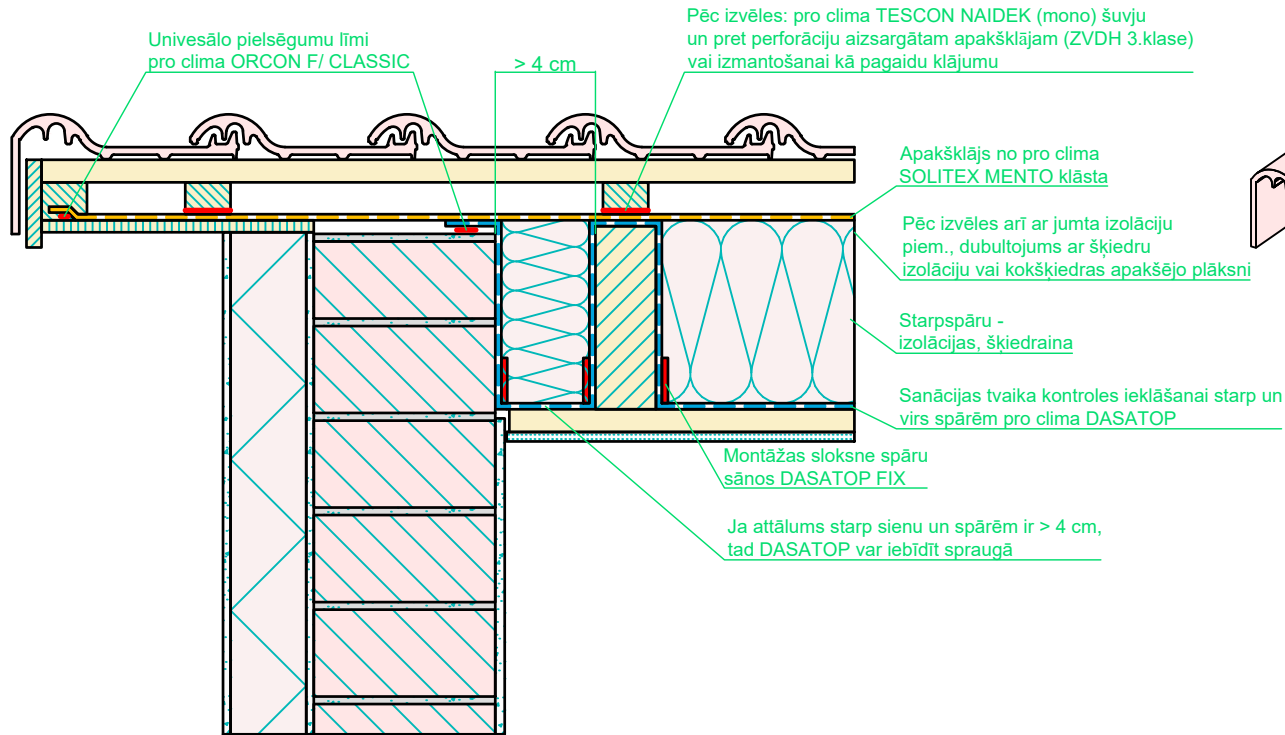

Jumta renovācija no ārpuses | Slīps jumts | Vējdēlis, starp un virs spāru iekļāšana 1.var.

DASATOP renovācijas tvaika barjera uzstādīta no ārpuses, izmantojot starp un virs piestiprināšanas metodi. Piestiprināta spāru sānos ar DASATOP FIX montāžas sloksni. *pro clima ... un izolācija ir lieliska*

Konstrukciju struktūra dota, kā piemērs, lai parādītu hermētiskuma un vēja izolācijas slāni. Veicot projektēšanu un darbu izpildi, lūdzu ievērojiet spēkā esošos tehniskos noteikumus, kā arī attiecīgos pro clima iekļāšanas un apstrādes noteikumus. (Versija: 2022.gada maijs).






M 1:10

Iepirkumu teksts



Speciālistu atbalsts

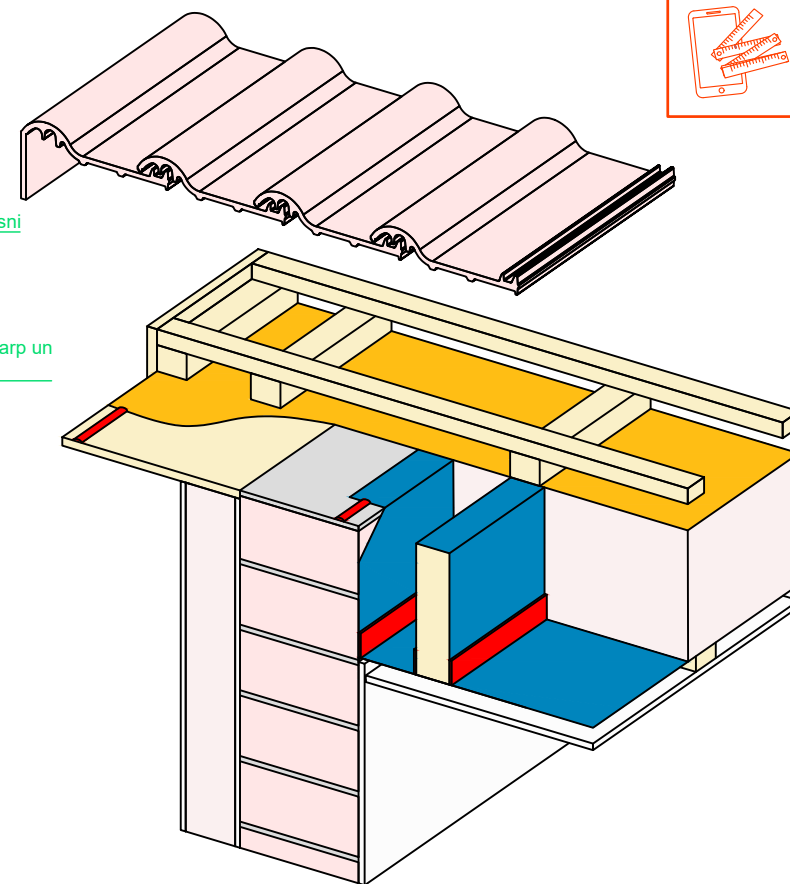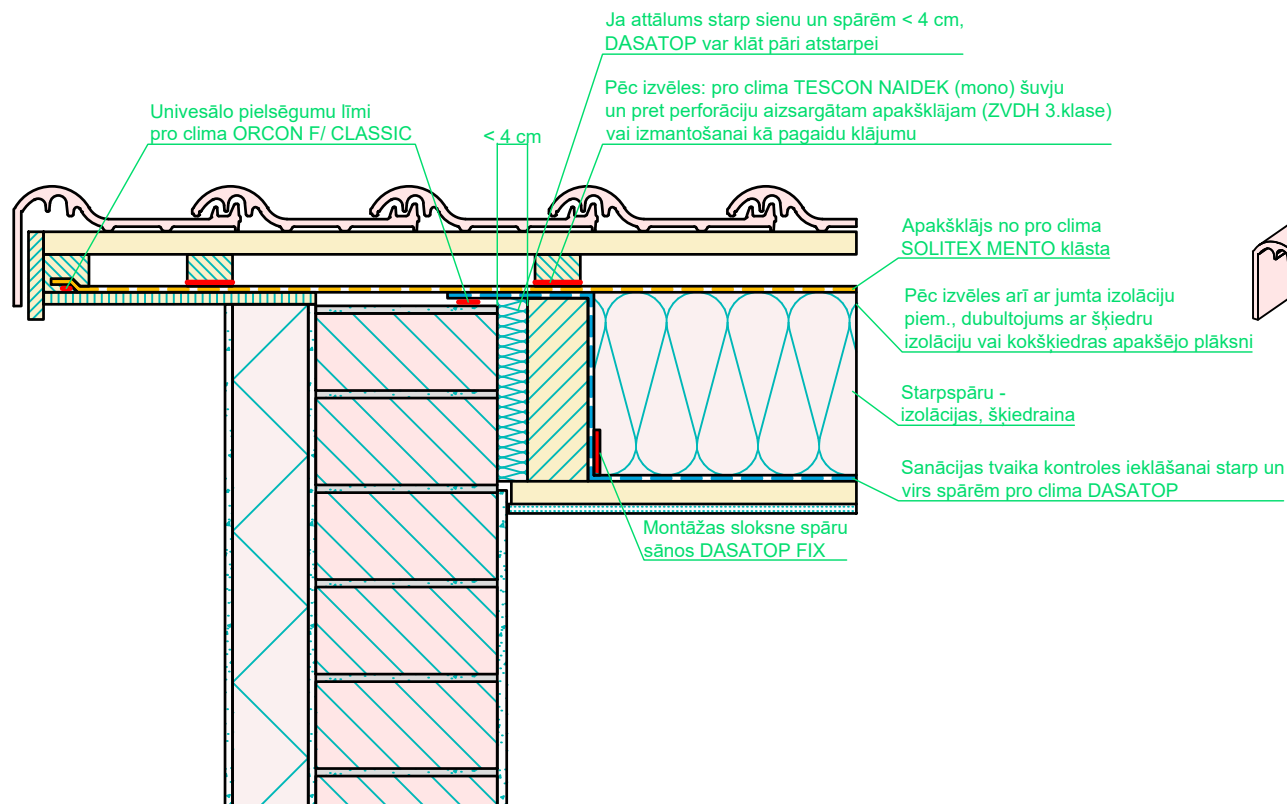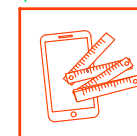

Jumta renovācija no ārpuses | Slīps jumts | Vējdēlis, starp un virs spāru ieklāšanas 2.var

DASATOP renovācijas tvaika barjera uzstādīta no ārpuses, izmantojot starp un virs piestiprināšanas metodi. Piestiprināta spāru sānos ar DASATOP FIX montāžas sloksni.

pro clima ... un izolācija ir lieliska

Konstrukciju struktūra dota, kā piemērs, lai parādītu hermētiskuma un vēja izolācijas slāni. Veicot projektēšanu un darbu izpildi, lūdzu ievērojiet spēkā esošos tehniskos noteikumus, kā arī attiecīgos pro clima ieklāšanas un apstrādes noteikumus. (Versija: 2022.gada maijs).





M 1:10

Iepirkumu teksts



Speciālistu atbalsts

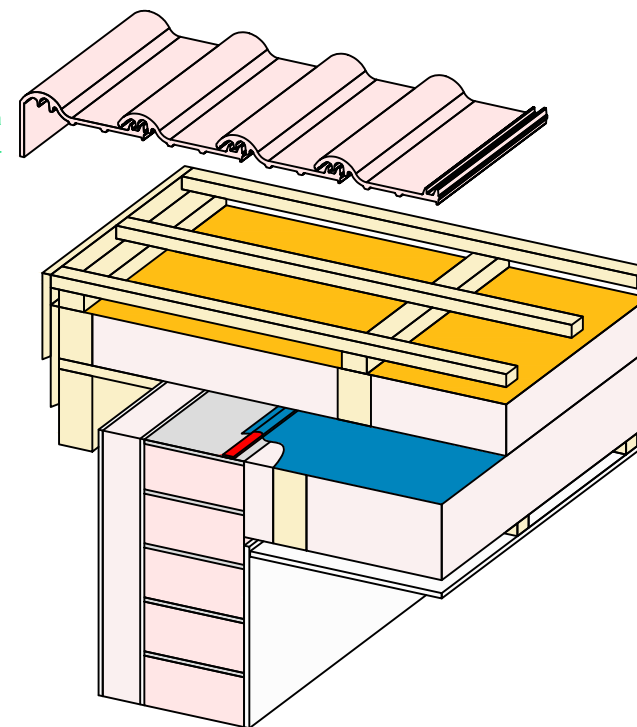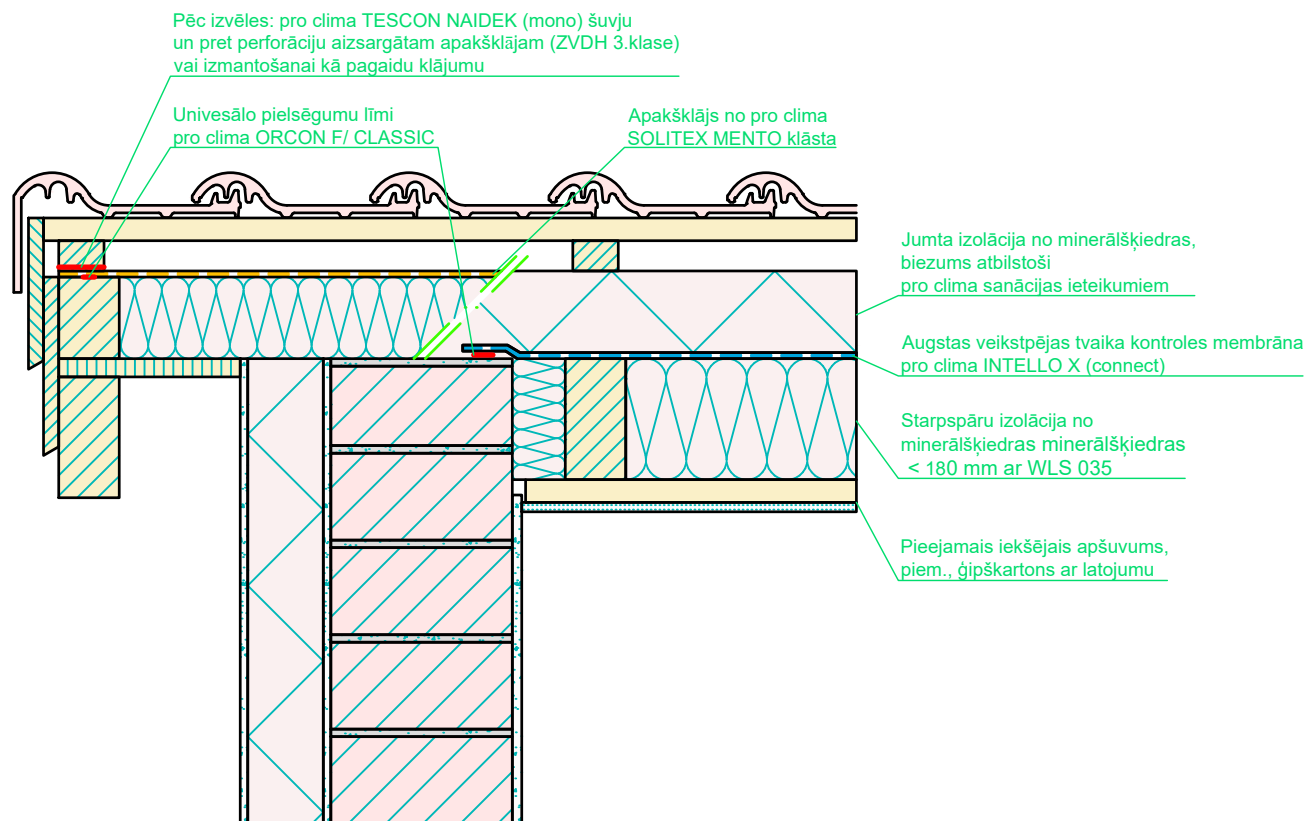

Jumta renovācija no ārpuses | Slīps jumts | Vējdēlis, ieklāšana plaknē, minerālšķiedra

Sanācijas tvaika barjera INTELLO X (connect) ieklāta no ārpuses plaknē. Starpspāru un virrspāru izolācija no minerālšķiedras.

pro clima ... un izolācija ir liēliska

Konstrukciju struktūra dota, kā piemērs, lai parādītu hermētiskuma un vēja izolācijas slāni. Veicot projektēšanu un darbu izpildi, lūdzu ievērojiet spēkā esošos tehniskos noteikumus, kā arī attiecīgos pro clima ieklāšanas un apstrādes noteikumus. (Versija: 2022.gada maijs).






M 1:10

Iepirkumu teksts



Speciālistu atbalsts

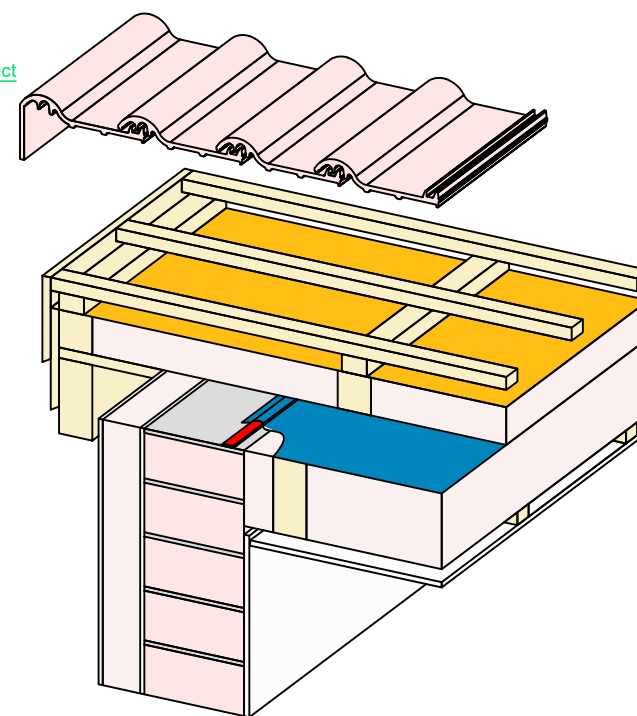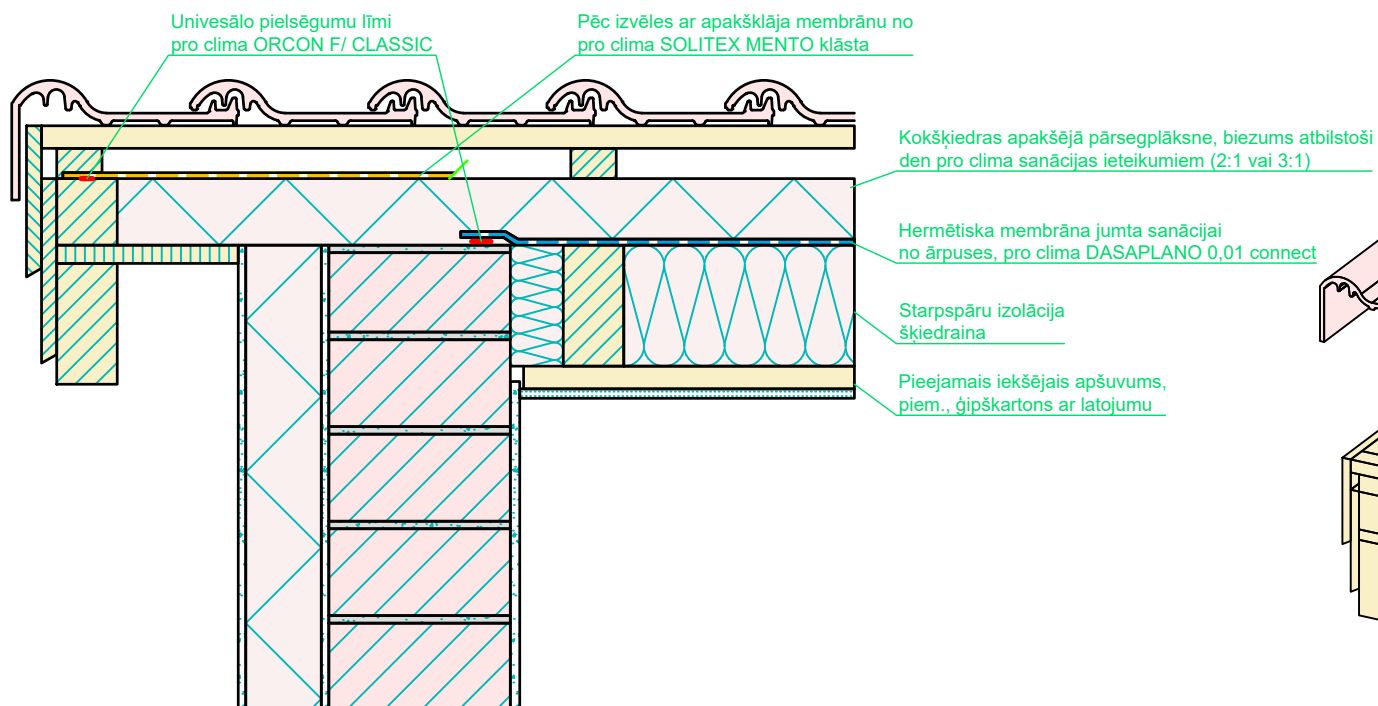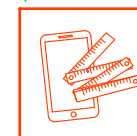

Jumta renovācija no ārpuses | Slīps jumts | Vējdēlis, ieklāšana palknē (2:1 / 3:1)

Sanācijas tvaika barjera DASPLANO 0,01 (connect) no augšpuses plaknē.

pro clima ... un izolācija ir lieliska

Konstrukciju struktūra dota, kā piemērs, lai parādītu hermētiskuma un vēja izolācijas slāni. Veicot projektēšanu un darbu izpildi, lūdzu ievērojiet spēkā esošos tehniskos noteikumus, kā arī attiecīgos pro clima ieklāšanas un apstrādes noteikumus. (Versija: 2022.gada maijs).






M 1:10

Iepirkumu teksts



Speciālistu atbalsts

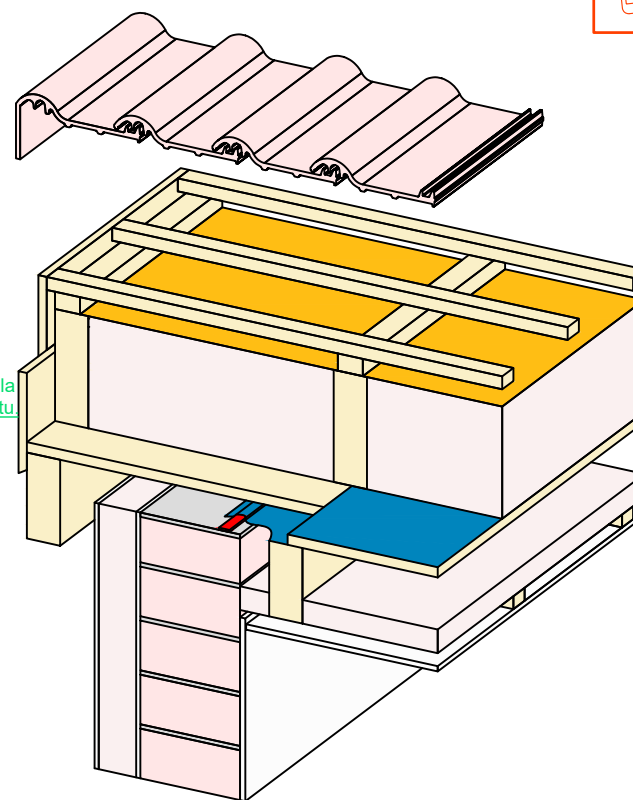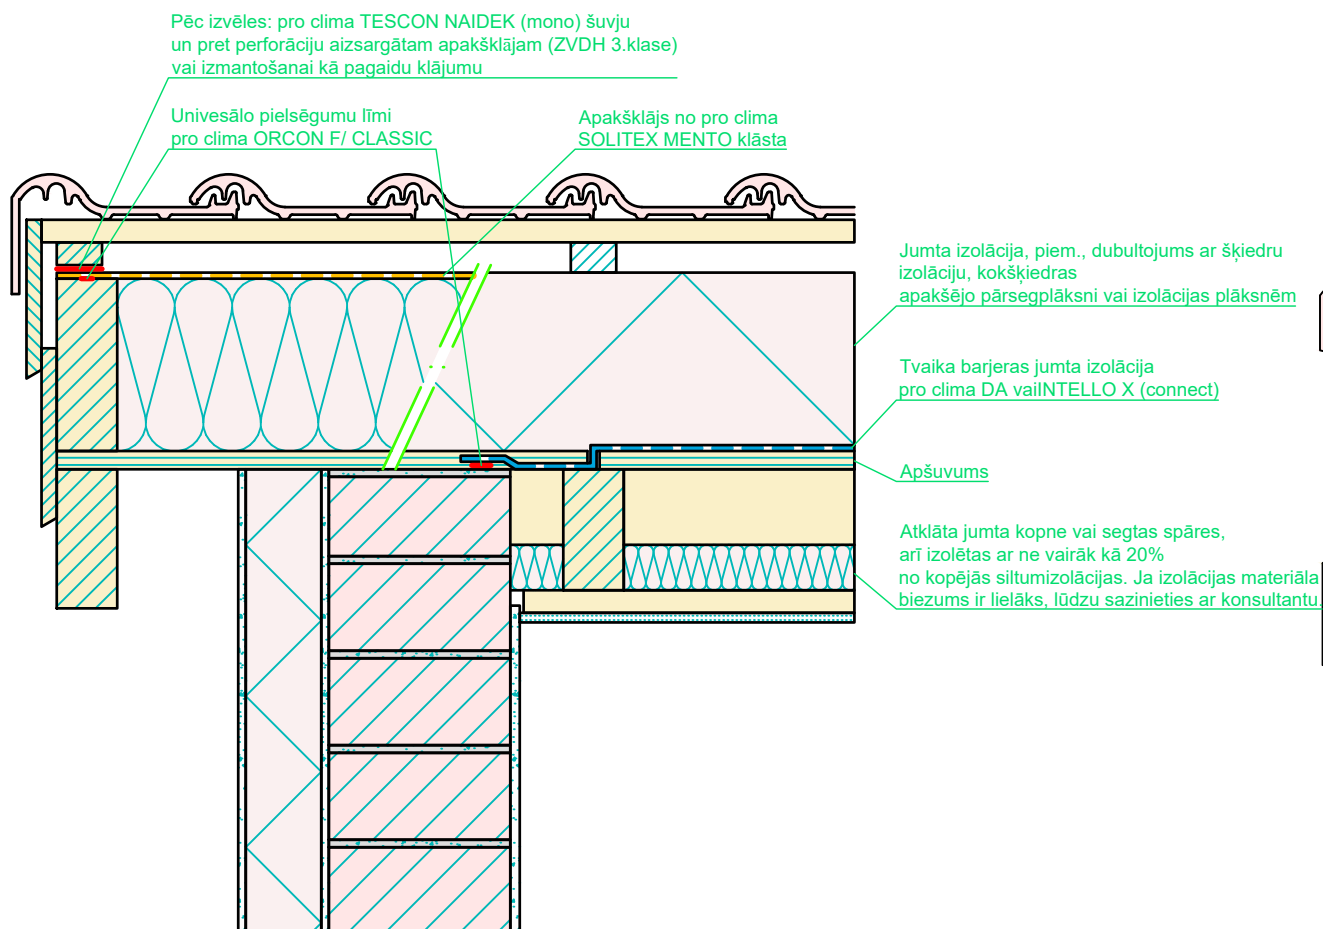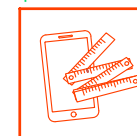

Jumta renovācija no ārpuses | Slīps jumts | Vējdēlis, Jumta izolācija

Sanācijas tvaika barjera DA / INTELLLO X (connect) ieklāta no ārpuses plāknē.

pro clima ... un izolācija ir lieliska

Konstrukciju struktūra dota, kā piemērs, lai parādītu hermētiskuma un vēja izolācijas slāni. Veicot projektēšanu un darbu izpildi, lūdzu ievērojet spēkā esošos tehniskos noteikumus, kā arī attiecīgos pro clima iekļāšanas un apstrādes noteikumus. (Versija: 2022.gada maijs).





M 1:10

Iepirkumu teksts



Speciālistu atbalsts

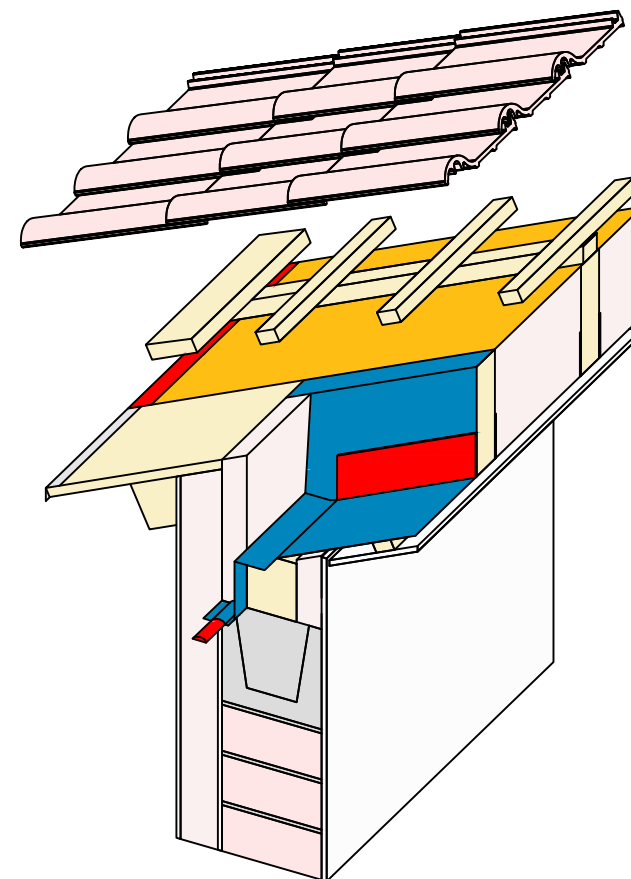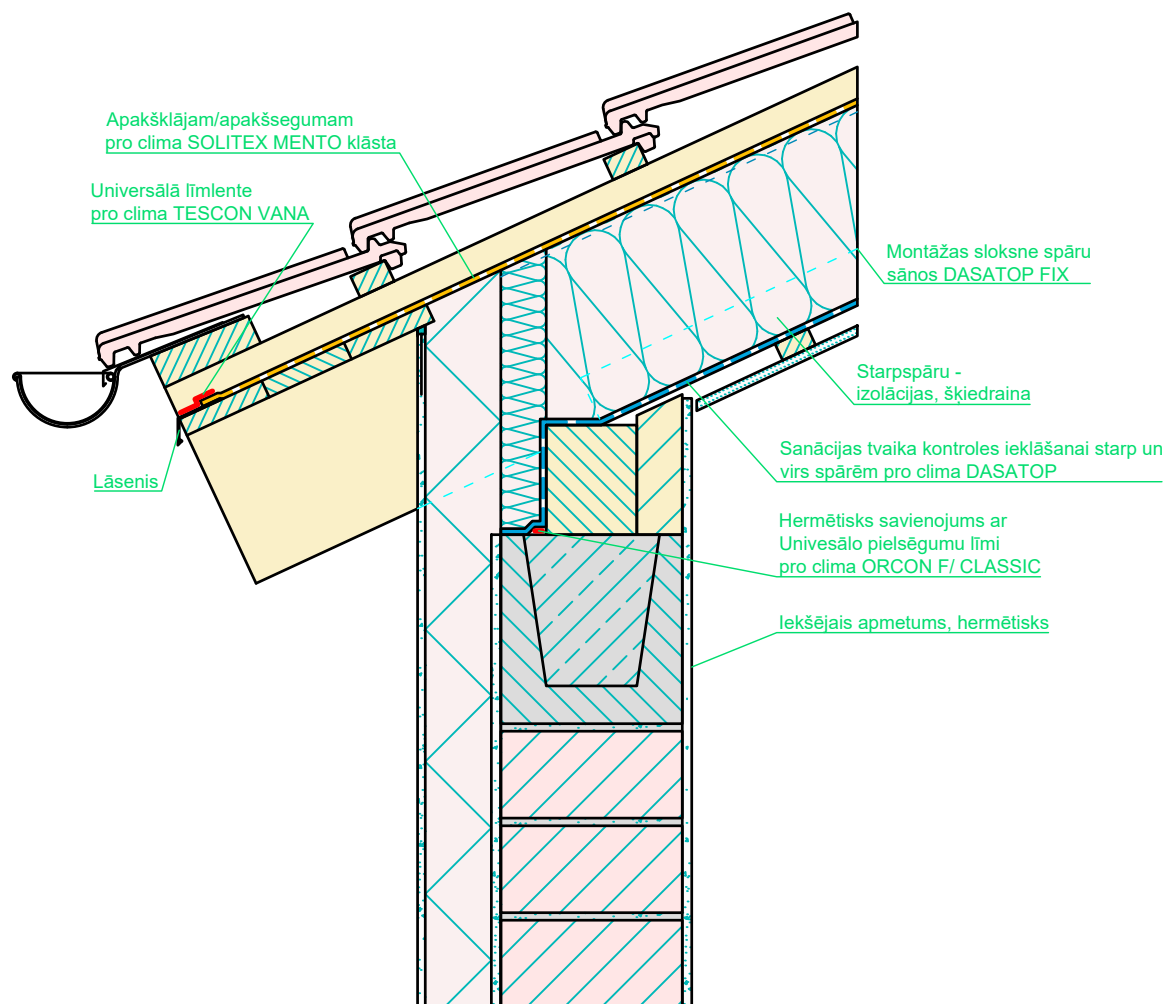

Jumta renovācija no ārpuses | Slīps jumts | Karnīze, starp un virs spāru ieklāšana 1.var.

DASATOP renovācijas tvaika barjera uzstādīta no ārpuses, izmantojot starp un virs piestiprināšanas metodi. 1.variants: Ar nepārtrauktām patstāvīgajām spārēm pro clima ... un izolācija ir lieliska

Konstrukciju struktūra dota, kā piemērs, lai parādītu hermētiskuma un vēja izolācijas slāni. Veicot projektēšanu un darbu izpildi, lūdzu ievērojiet spēkā esošos tehniskos noteikumus, kā arī attiecīgos pro clima ieklāšanas un apstrādes noteikumus. (Versija: 2022.gada maijs).





M 1:10

Iepirkumu teksts



Speciālistu atbalsts

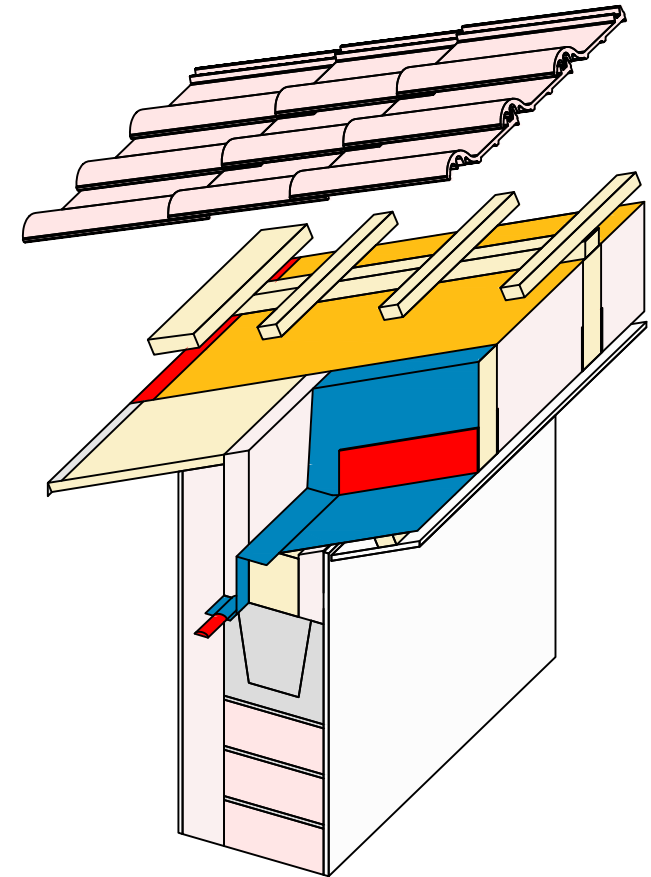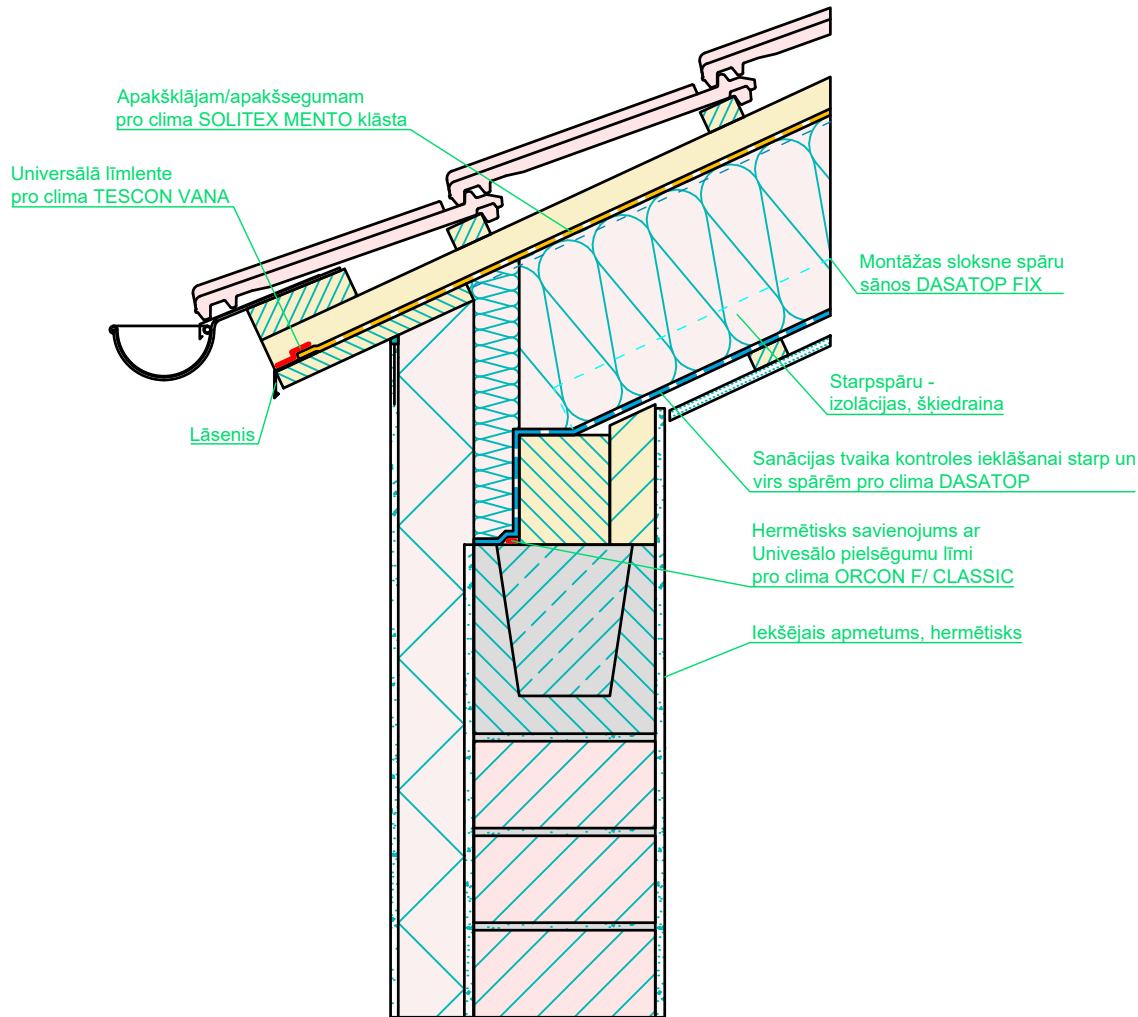

Jumta renovācija no ārpuses | Slīps jumts | Karnīze, starp un virs spāru ieklāšana 2.var.

DASATOP renovācijas tvaika barjera uzstādīta no ārpuses, izmantojot starp un virs piestiprināšanas metodi. 2.variants: ar dalītām patstāvīgām spārēm.

pro clima ... un izolācija ir lieliska

Konstrukciju struktūra dota, kā piemērs, lai parādītu hermētiskuma un vēja izolācijas slāni. Veicot projektēšanu un darbu izpildi, lūdzu ievērojet spēkā esošos tehniskos noteikumus, kā arī attiecīgos pro clima ieklāšanas un apstrādes noteikumus. (Versija: 2022.gada maijs).





M 1:10

Iepirkumu teksts



Speciālistu atbalsts

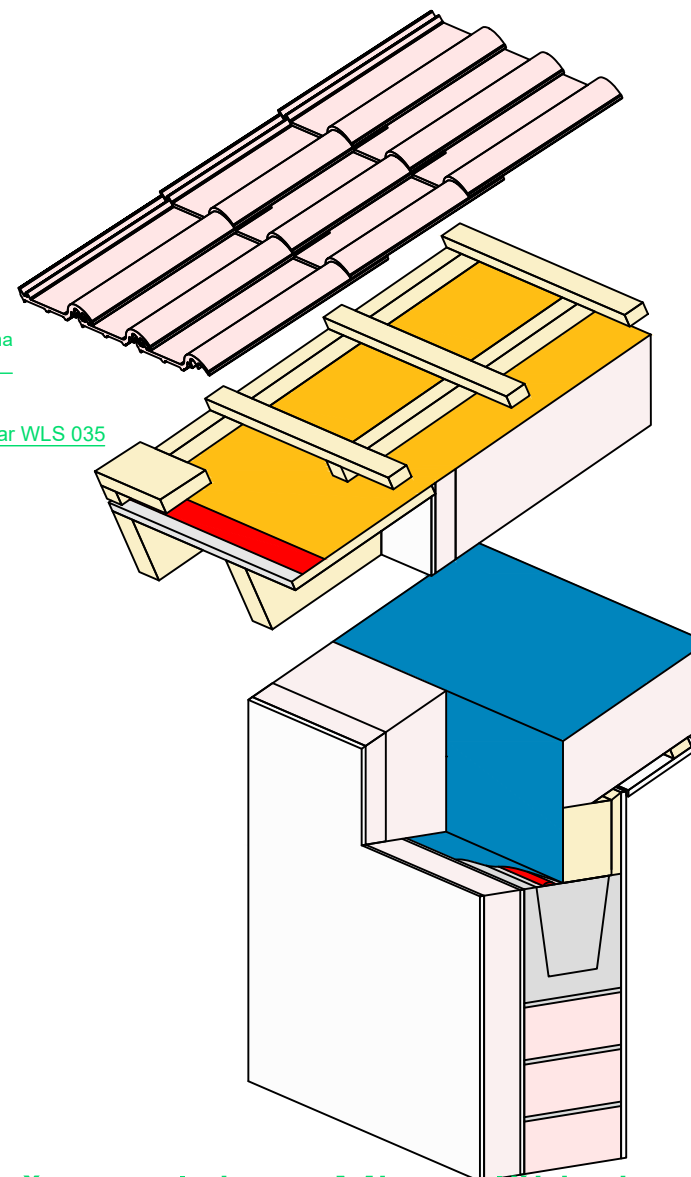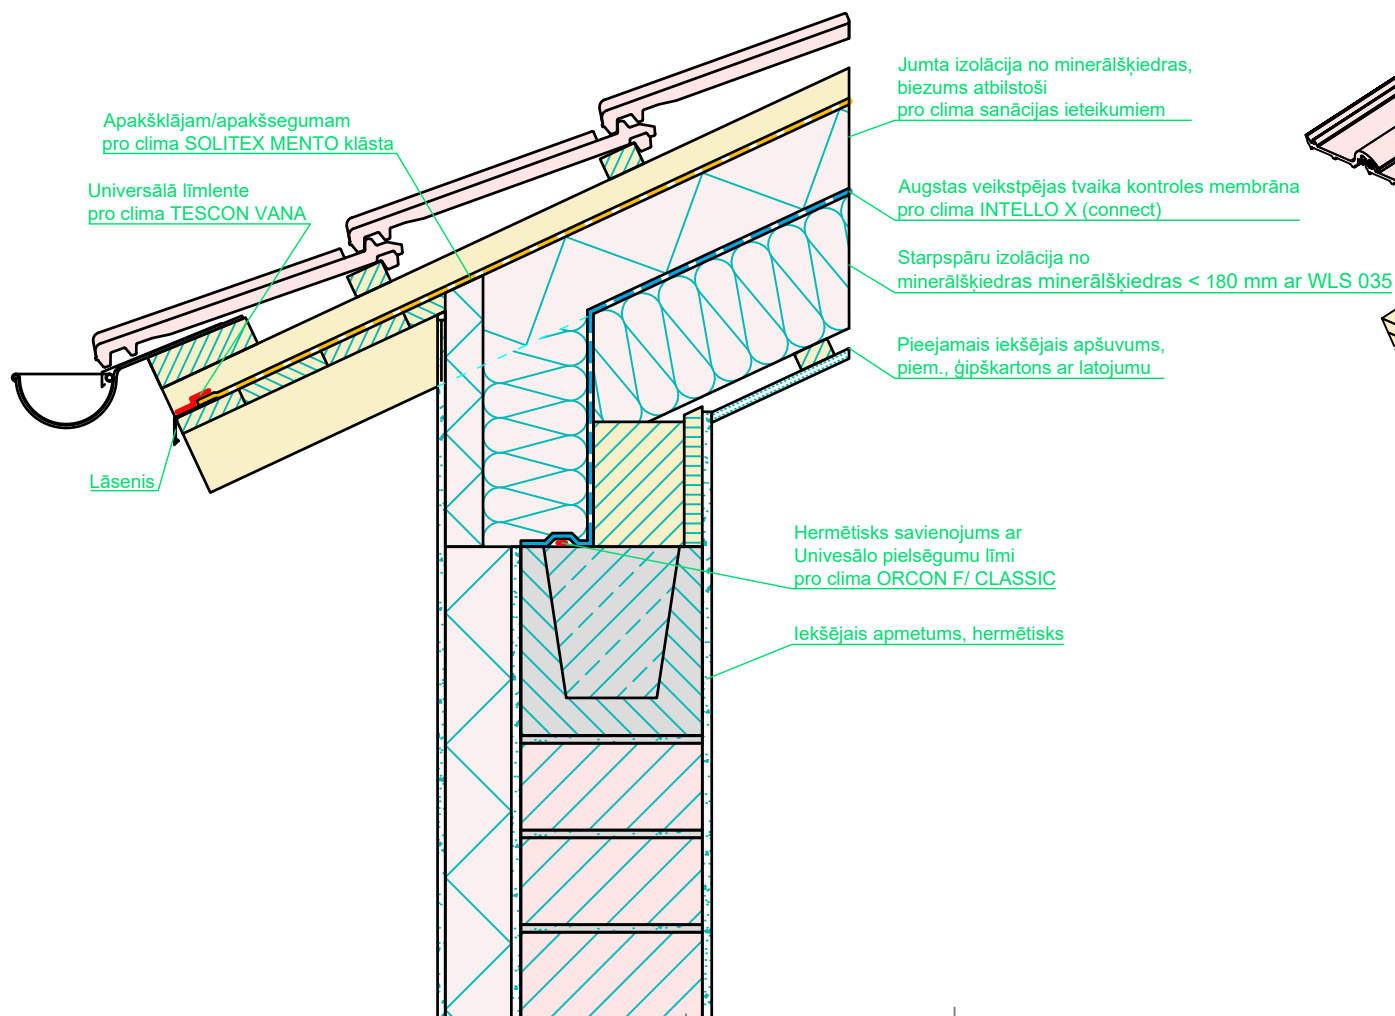

Jumta renovācija no ārpuses Slīps jumts | Karnīze, ieklāšana plaknē, Minerālšķiedra 1.var.

Sanācijas tvaika barjera INTELLO X (connect) ieklāta no ārpuses plaknē. Starpspāru un virrspāru izolācija no minerālšķiedras.

Konstrukciju struktūra dota, kā piemērs, lai parādītu hermētiskuma un vēja izolācijas slāni. Veicot projektēšanu un darbu izpildi, lūdzu ievērojiet spēkā esošos tehniskos noteikumus, kā arī attiecīgos pro clima ieklāšanas un apstrādes noteikumus. (Versija: 2022.gada maijs).

pro clima ... un izolācija ir lieliska





M 1:10

Iepirkumu teksts



Speciālistu atbalsts

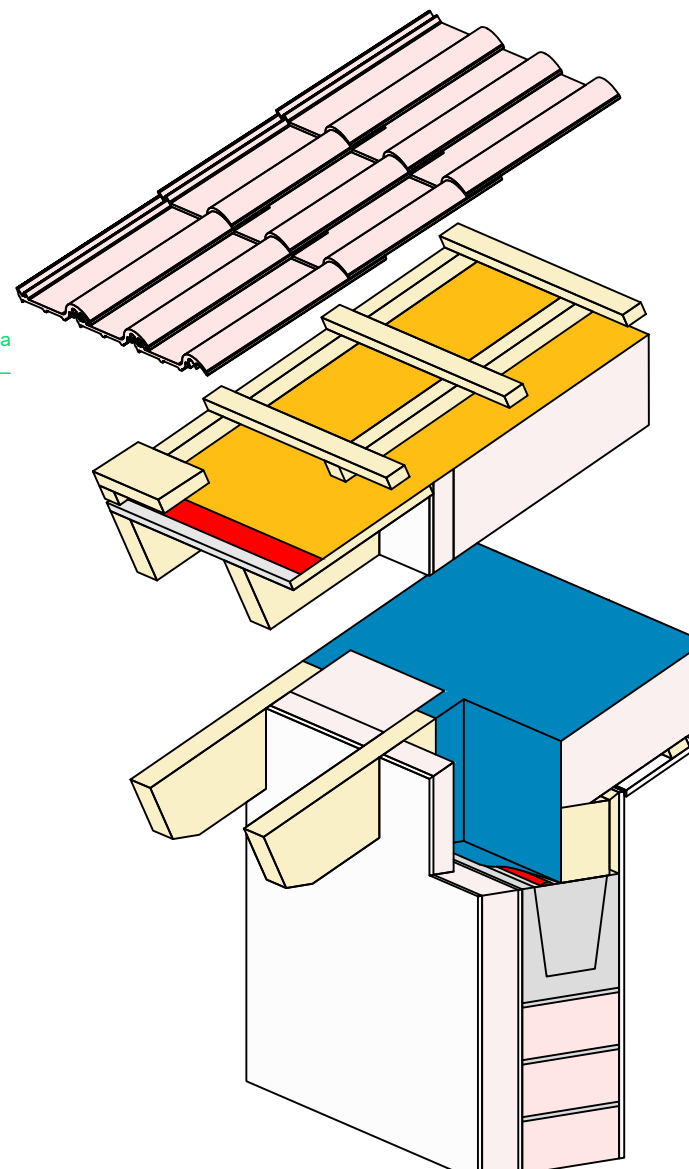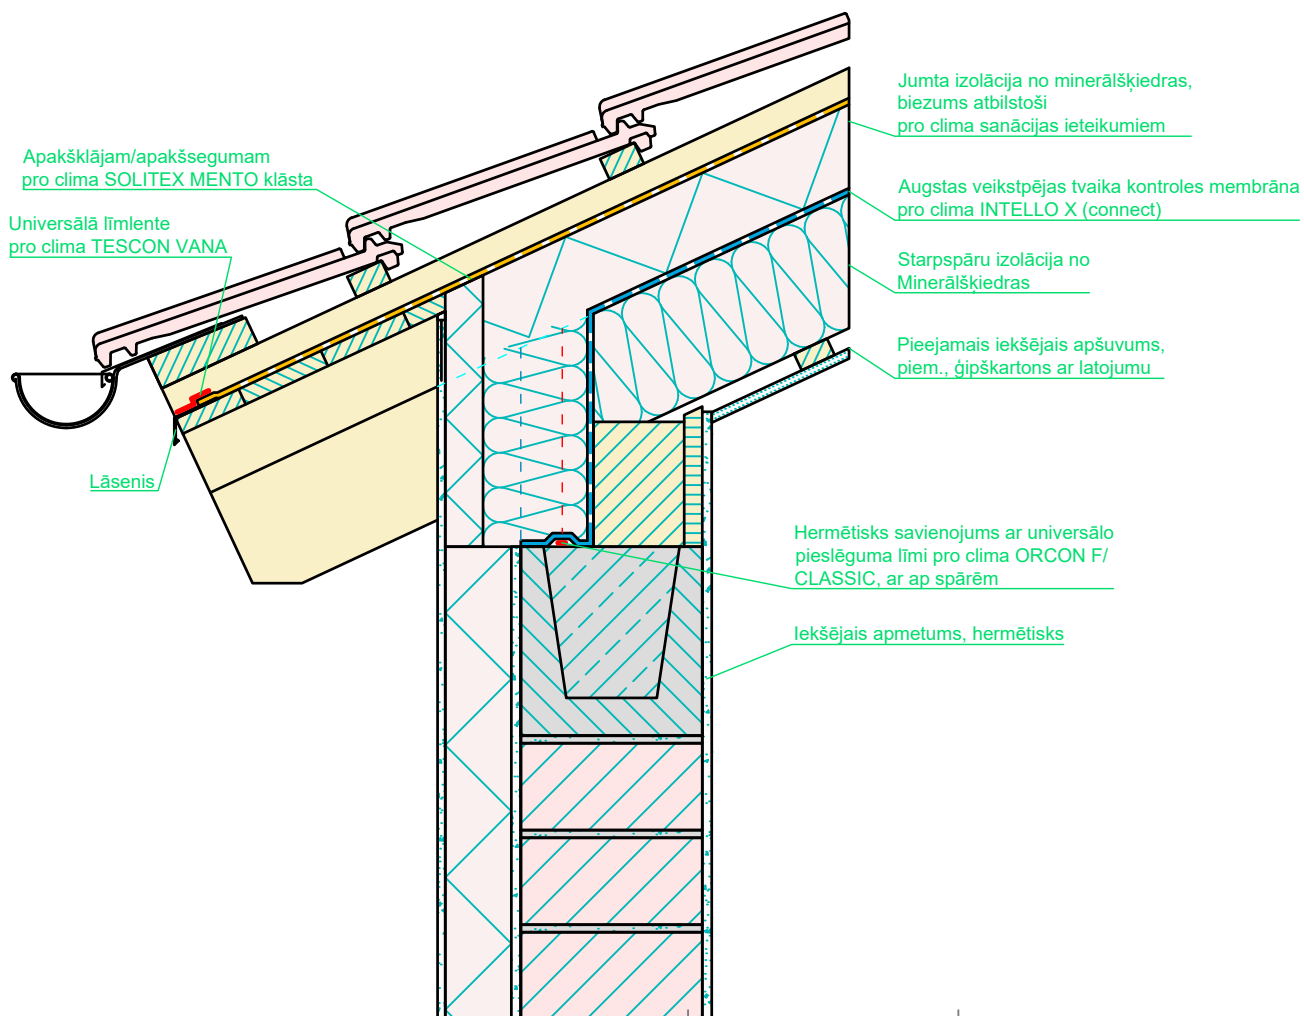

Jumta renovācija no ārpuses | Slīps jumts | Karnīze, ieklāšana plaknē, Minerālšķiedra 2.var.

Sanācijas tvaika barjera INTELLO X (connect) ieklāta no ārpuses plaknē. Starpspāru un virsspāru izolācija no minerālšķiedras.

Konstrukciju struktūra dota, kā piemērs, lai parādītu hermētiskuma un vēja izolācijas slāni. Veicot projektēšanu un darbu izpildi, lūdzu ievērojiet spēkā esošos tehniskos noteikumus, kā arī attiecīgos pro clima ieklāšanas un apstrādes noteikumus. (Versija: 2022.gada maijs).

pro clima ... un izolācija ir lieliska





M 1:10

Iepirkumu teksts



Speciālistu atbalsts

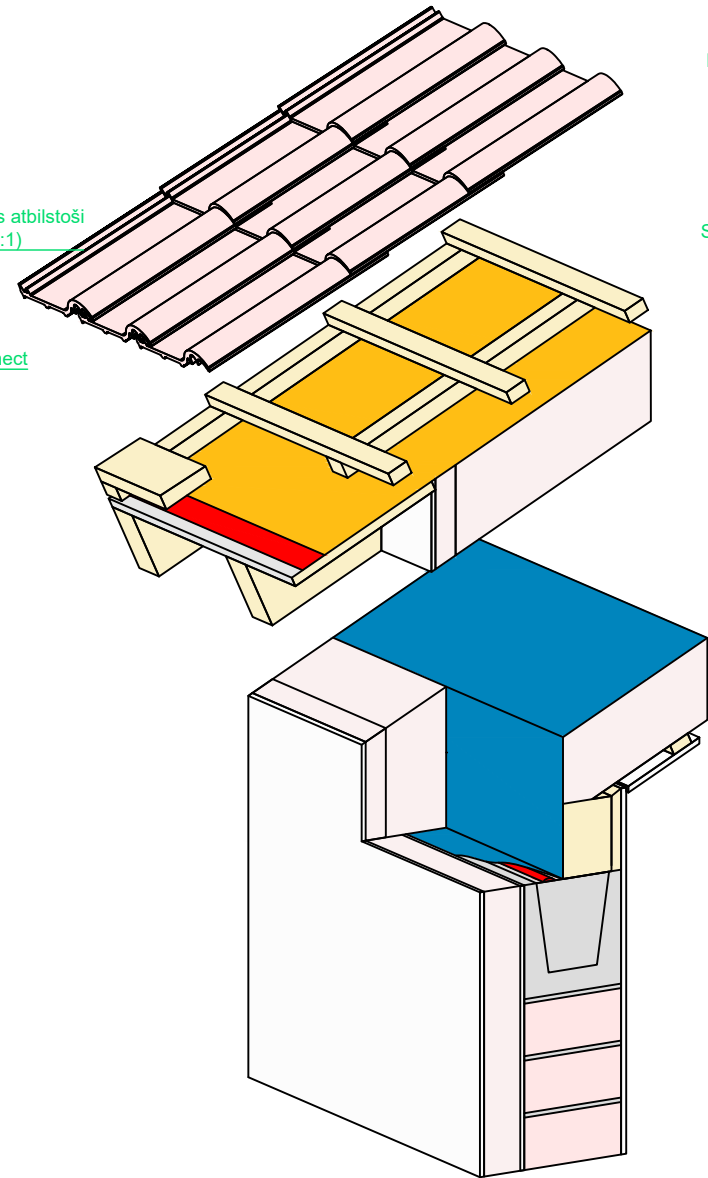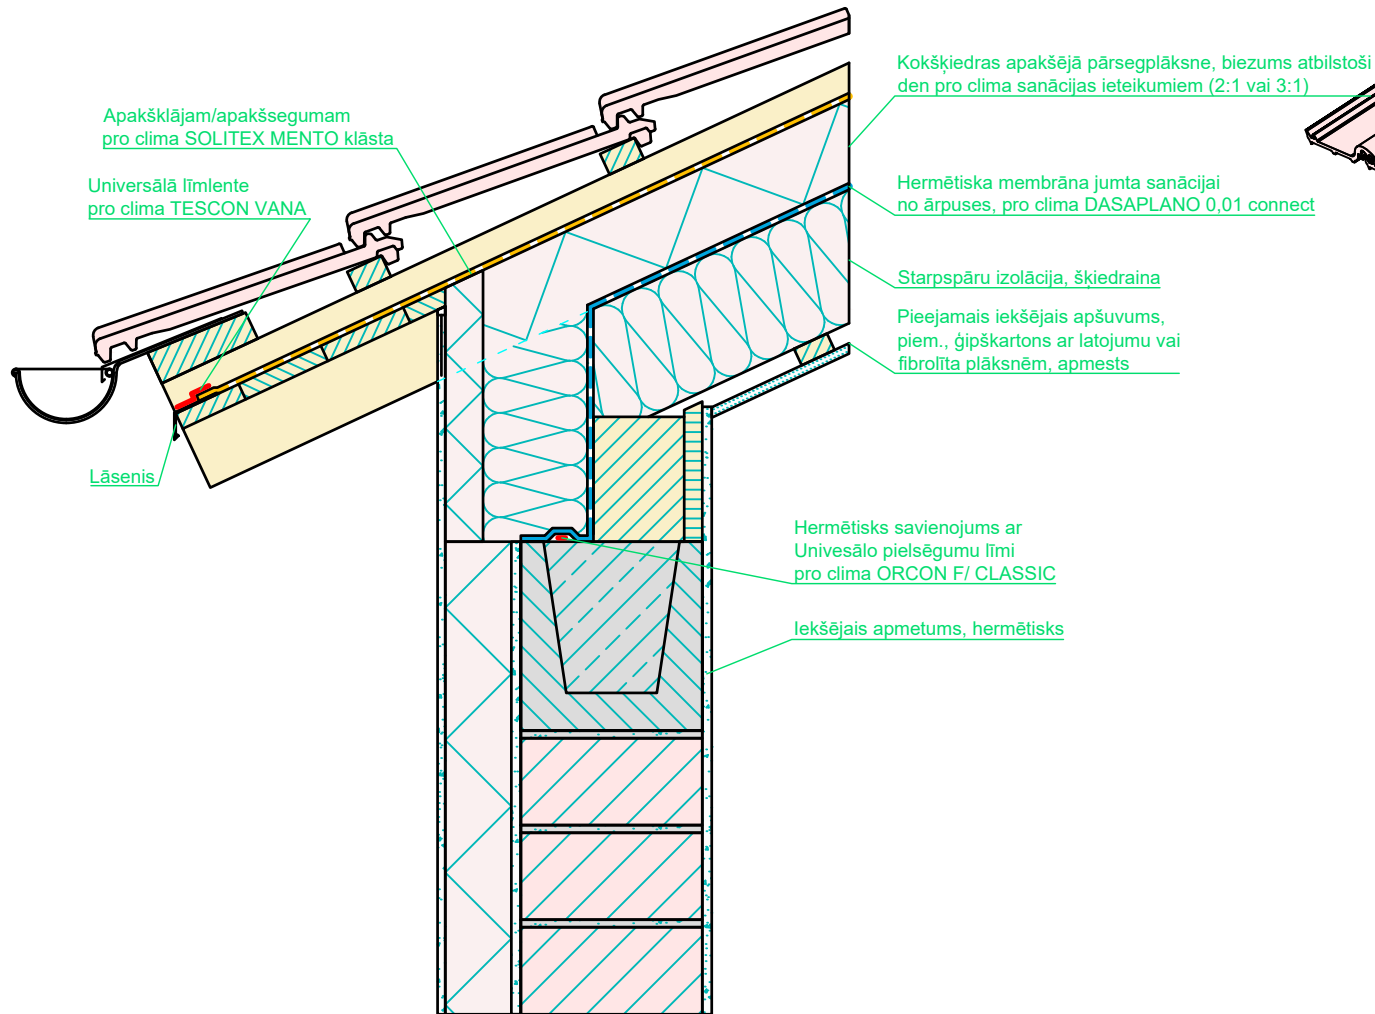

Jumta renovācija no ārpuses | Slīps jumts | Karnīze, ieklāšana plaknē (2:1 / 3:1) 1.Var.

Sanācijas tvaika barjera DASPLANO 0,01 (connect) no augšpuses plaknē.

pro clima ... un izolācija ir lieliska

Konstrukciju struktūra dota, kā piemērs, lai parādītu hermētiskuma un vēja izolācijas slāni. Veicot projektēšanu un darbu izpildi, lūdzu ievērojiet spēkā esošos tehniskos noteikumus, kā arī attiecīgos pro clima ieklāšanas un apstrādes noteikumus. (Versija: 2022.gada maijs).





M 1:10

Iepirkumu teksts



Speciālistu atbalsts

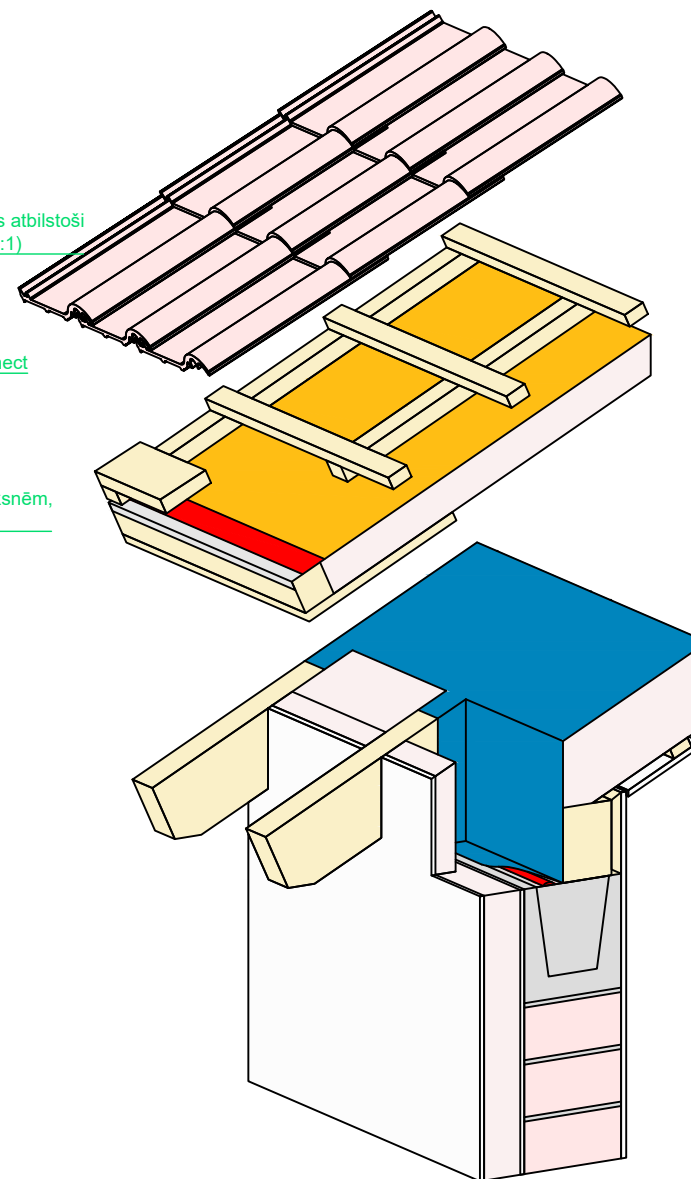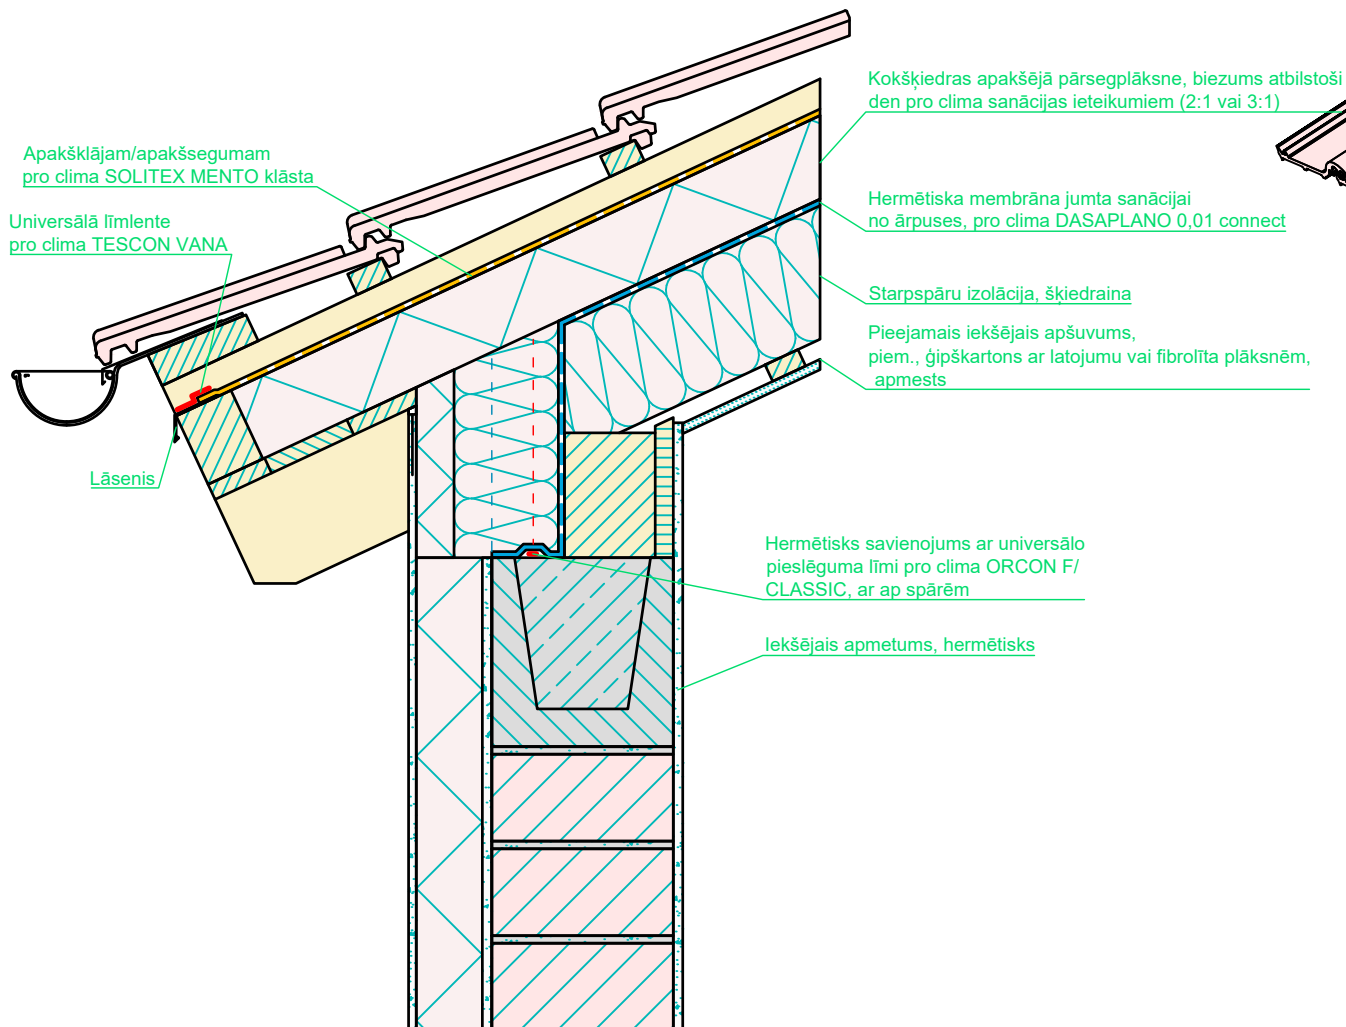

Jumta renovācija no ārpuses | Slīps jumts | Karnīze, ieklāšana plaknē (2:1 / 3:1) 2.Var.


Sanācijas tvaika barjera DASPLANO 0,01 (connect) no augšpuses plaknē.

pro clima ... un izolācija ir lieliska

Konstrukciju struktūra dota, kā piemērs, lai parādītu hermētiskuma un vēja izolācijas slāni. Veicot projektēšanu un darbu izpildi, lūdzu ievērojiet spēkā esošos tehniskos noteikumus, kā arī attiecīgos pro clima ieklāšanas un apstrādes noteikumus. (Versija: 2022.gada maijs).



M 1:10

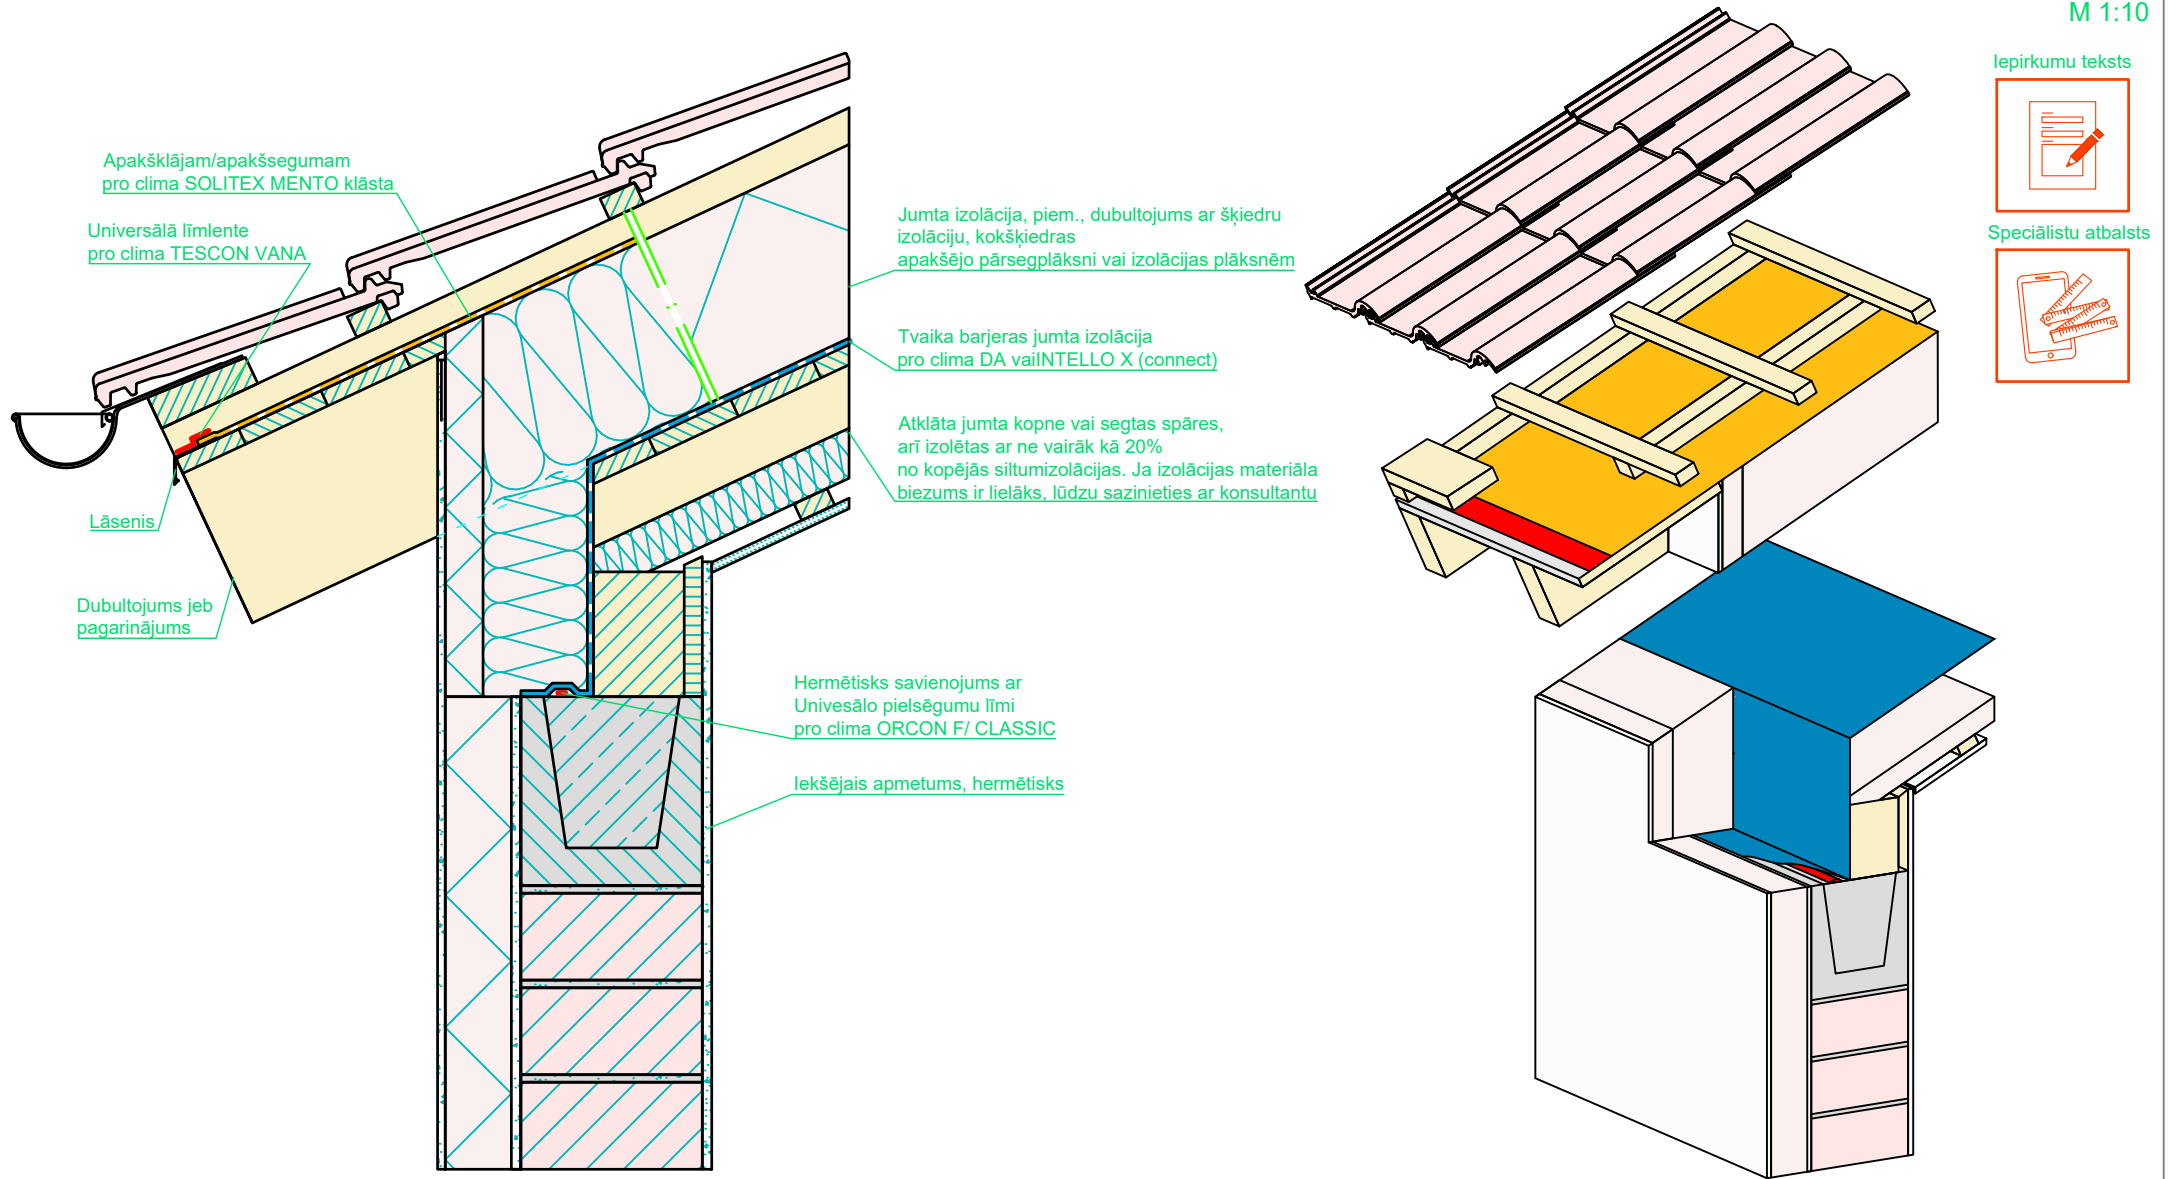


Jumta renovācija no ārpuses | Slīps jumts | Karnīze, Jumta izolācija

Sanācijas tvaika barjera DA / INTELLO X (connect) ieklāta no ārpuses plāknē.

pro clima ... un izolācija ir lieliska

Konstrukciju struktūra dota, kā piemērs, lai parādītu hermētiskuma un vēja izolācijas slāni. Veicot projektēšanu un darbu izpildi, lūdzu ievērojiet spēkā esošos tehniskos noteikumus, kā arī attiecīgos pro clima iekļaušanas un apstrādes noteikumus. (Versija: 2022.gada maijs).



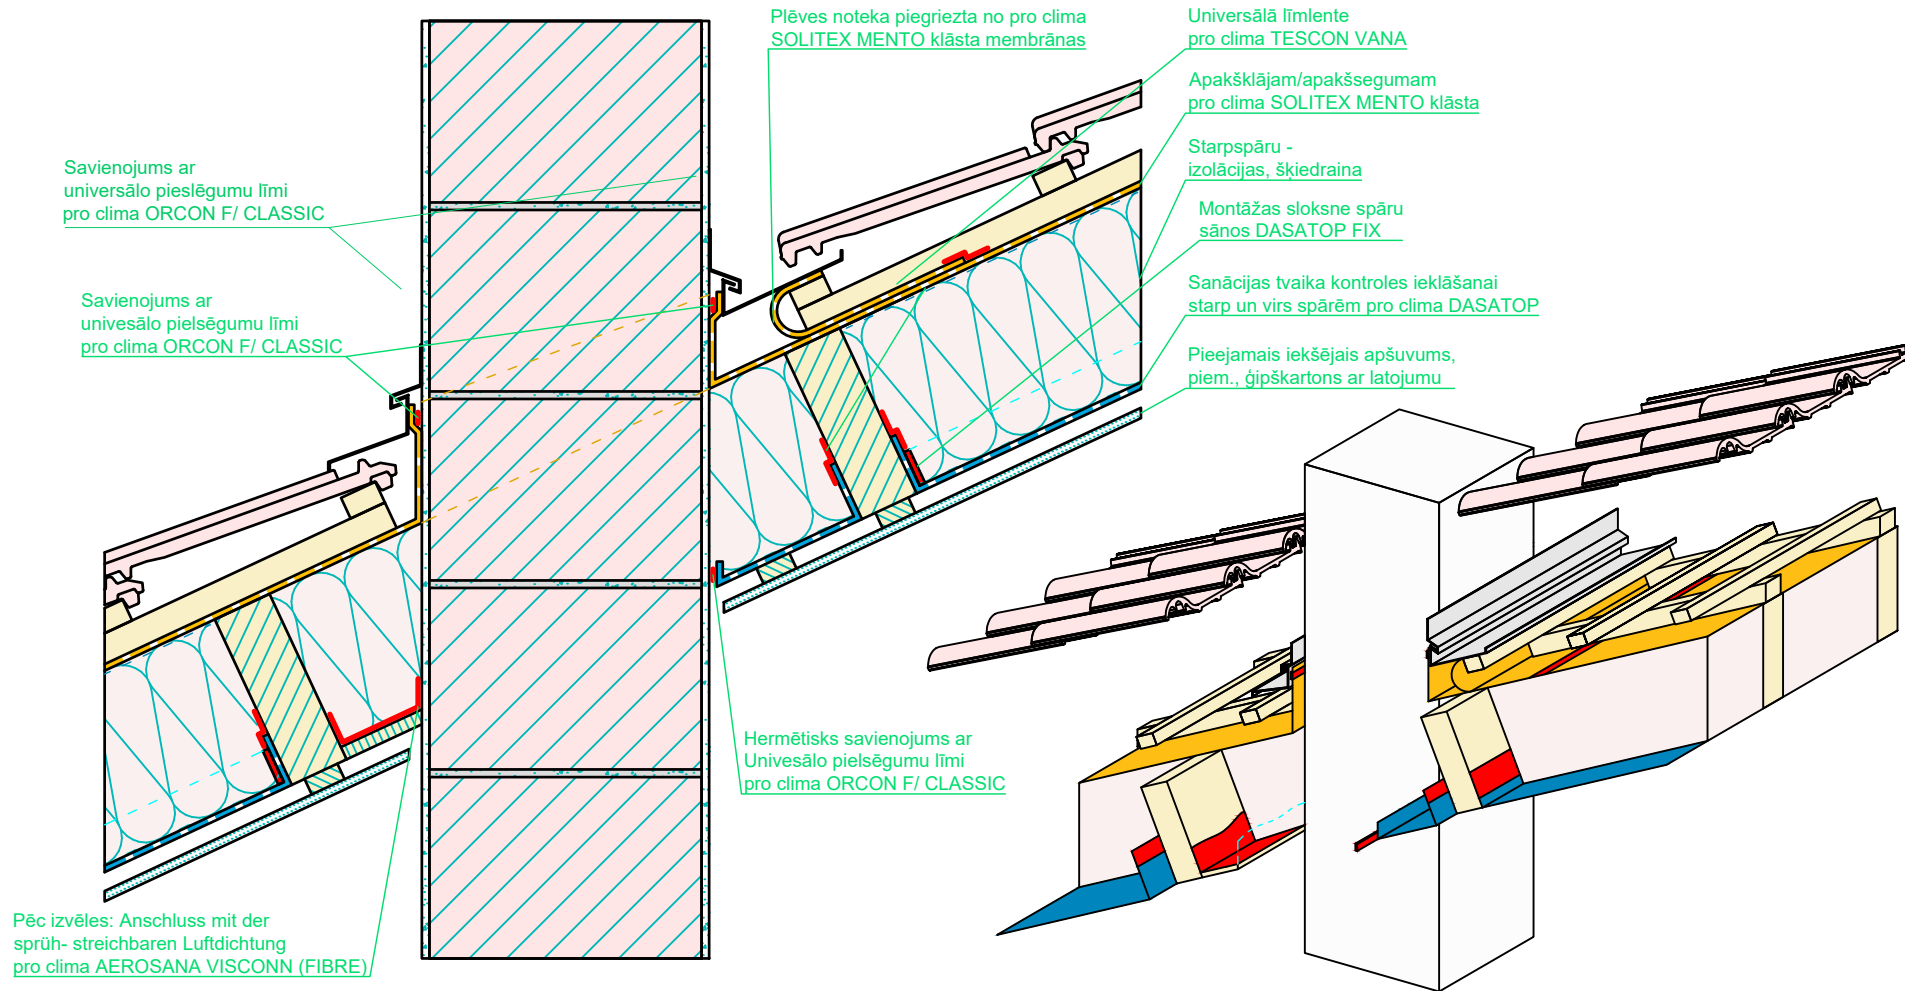

Iepirkumu teksts



Speciālistu atbalsts



Jumta renovācija no ārpuses | Slīps jumts | Skurstenis, starp un virs spāru ieklāšana

DASATOP renovācijas tvaika barjera uzstādīta no ārpuses, izmantojot starp un virs piestiprināšanas metodi.

pro clima ... un izolācija ir lieliska


Konstrukciju struktūra dota, kā piemērs, lai parādītu hermētiskuma un vēja izolācijas slāni. Veicot projektēšanu un darbu izpildi, lūdzu ievērojiet spēkā esošos tehniskos noteikumus, kā arī attiecīgos pro clima ieklāšanas un apstrādes noteikumus. (Versija: 2022.gada maijs).

M 1:10

Iepirkumu teksts



Speciālistu atbalsts

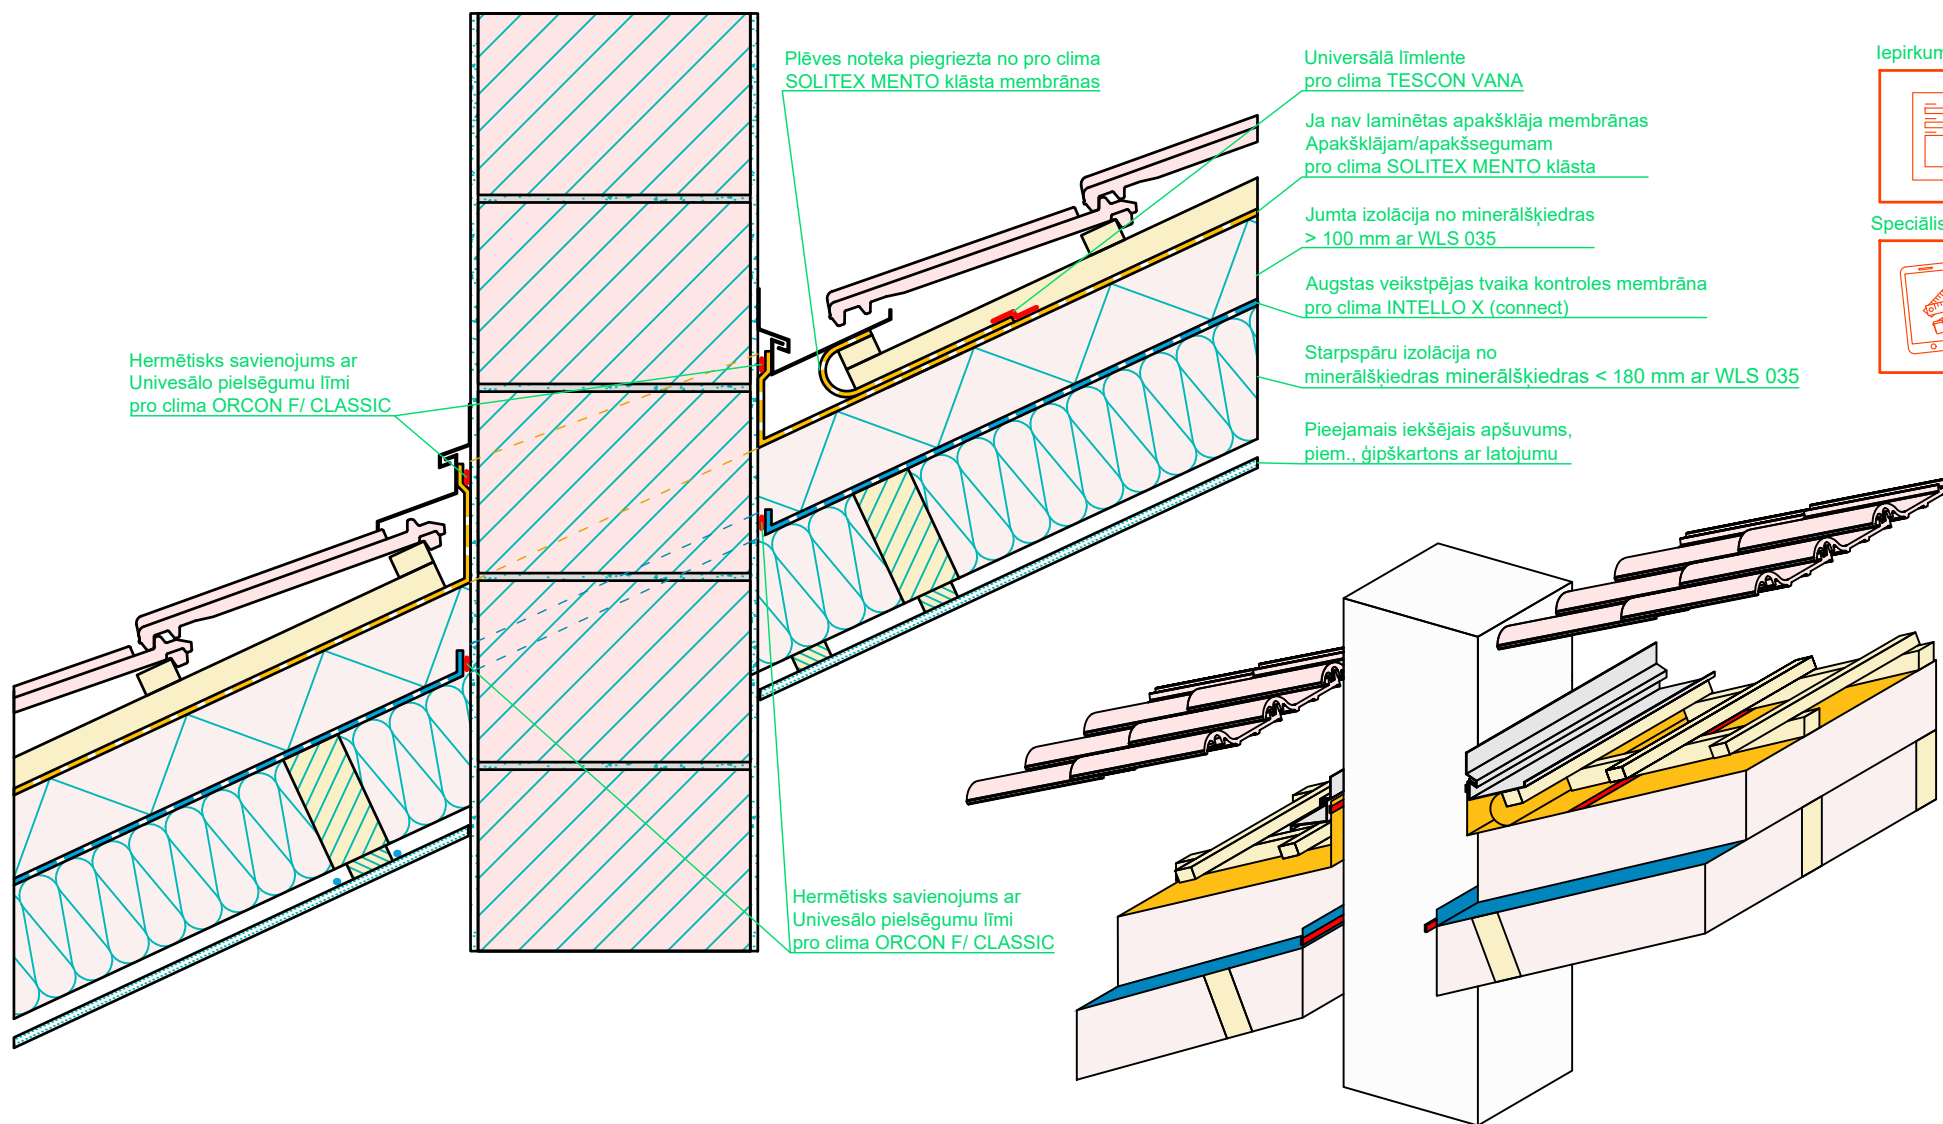

Jumta renovācija no ārpuses | Slīps jumts | Skurstenis, ieklāšana plaknē, Minerālšķiedra

Sanācijas tvaika barjera INTELLO X (connect) ieklāta no ārpuses plaknē. Starpspāru un virspāru izolācija no minerālšķiedras.

pro clima ... un izolācija ir lielišķa

Konstrukciju struktūra dota, kā piemērs, lai parādītu hermētiskuma un vēja izolācijas slāni. Veicot projektēšanu un darbu izpildi, lūdzu ievērojiet spēkā esošos tehniskos noteikumus, kā arī attiecīgos pro clima ieklāšanas un apstrādes noteikumus. (Versija: 2022.gada maijs).





M 1:10

Iepirkumu teksts



Speciālistu atbalsts

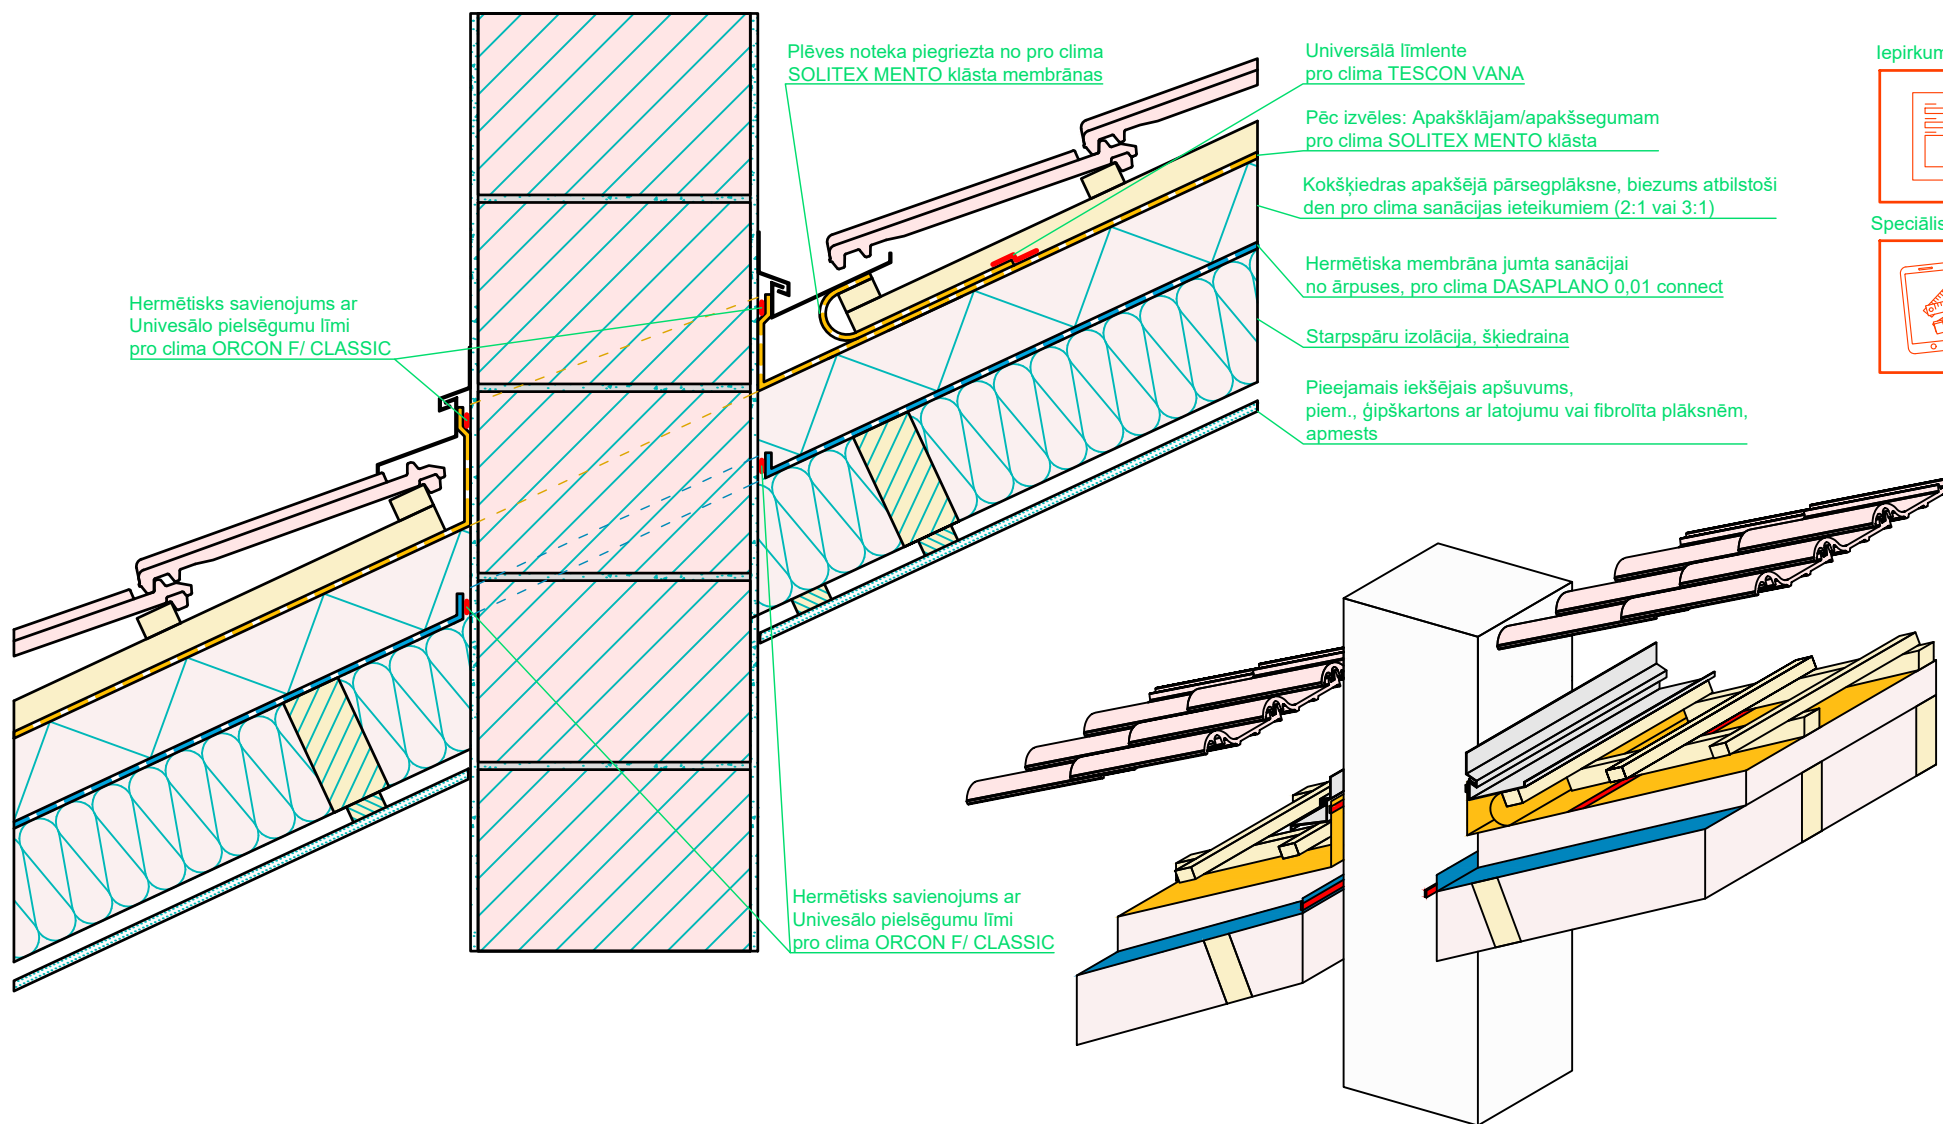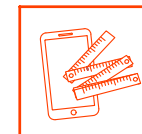


Jumta renovācija no ārpuses | Slīps jumts | Skurstenis, ieklāšana plaknē (2:1 3:1)

Sanācijas tvaika barjera DASPLANO 0,01 (connect) no augšpuses plaknē.

pro clima ... un izolācija ir lieliska

Konstrukciju struktūra dota, kā piemērs, lai parādītu hermētiskuma un vēja izolācijas slāni. Veicot projektēšanu un darbu izpildi, lūdzu ievērojiet spēkā esošos tehniskos noteikumus, kā arī attiecīgos pro clima ieklāšanas un apstrādes noteikumus. (Versija: 2022.gada maijs).



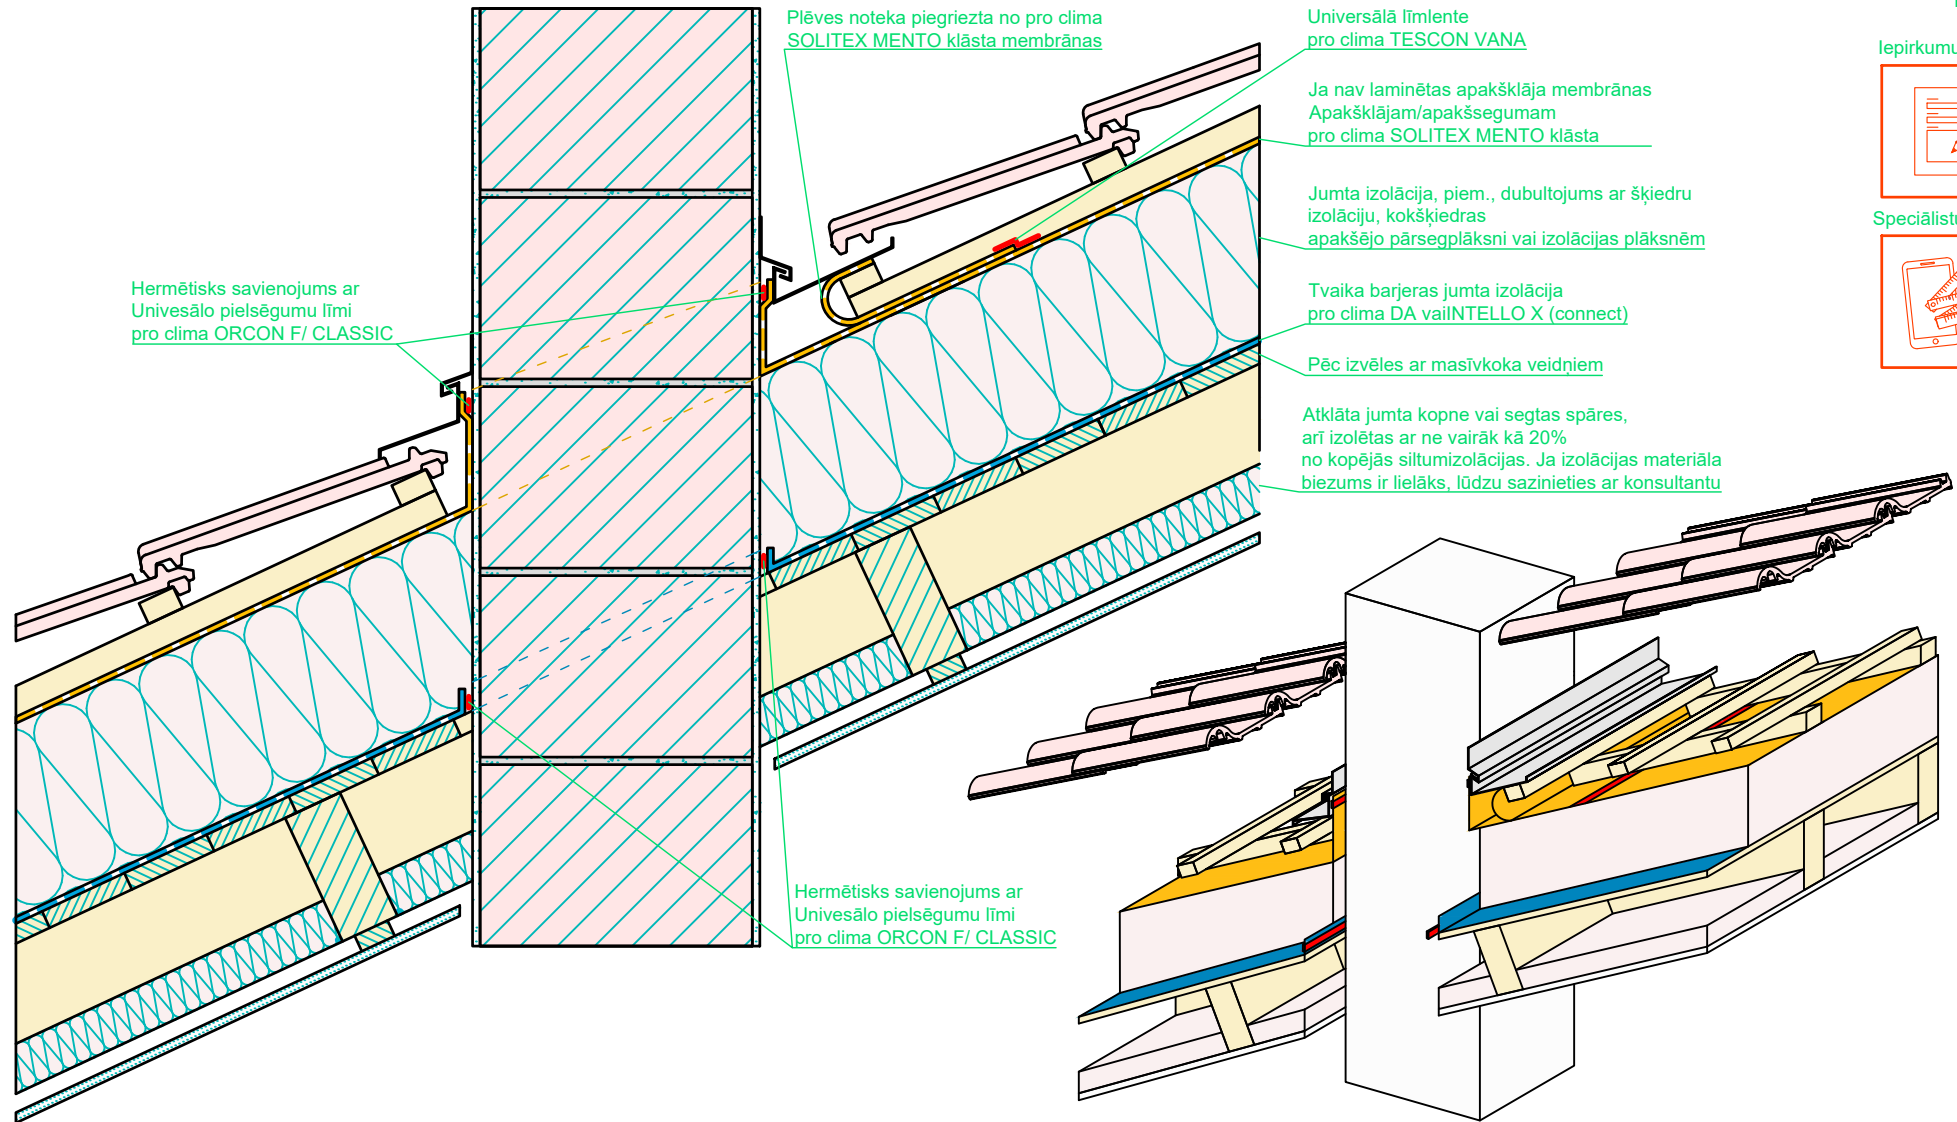

Iepirkumu teksts



Speciālistu atbalsts





Jumta renovācija no ārpuses | Slīps jumts | Skurstenis, jumta izolācija

Sanācijas tvaika barjera DA / INTELLO X (connect) ieklāta no ārpuses plāknē.

pro clima ... un izolācija ir lieliska

Konstrukciju struktūra dota, kā piemērs, lai parādītu hermētiskuma un vēja izolācijas slāni. Veicot projektēšanu un darbu izpildi, lūdzu ievērojiet spēkā esošos tehniskos noteikumus, kā arī attiecīgos pro clima iekļaušanas un apstrādes noteikumus. (Versija: 2022.gada maijs).

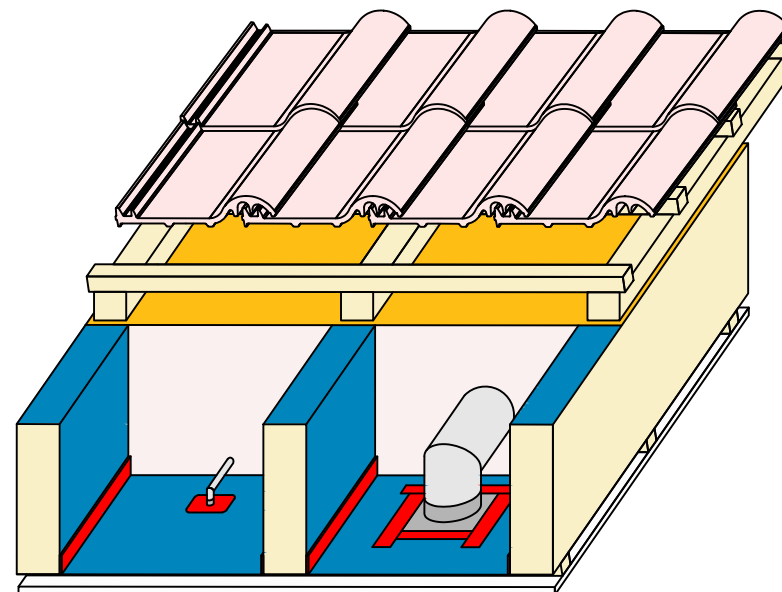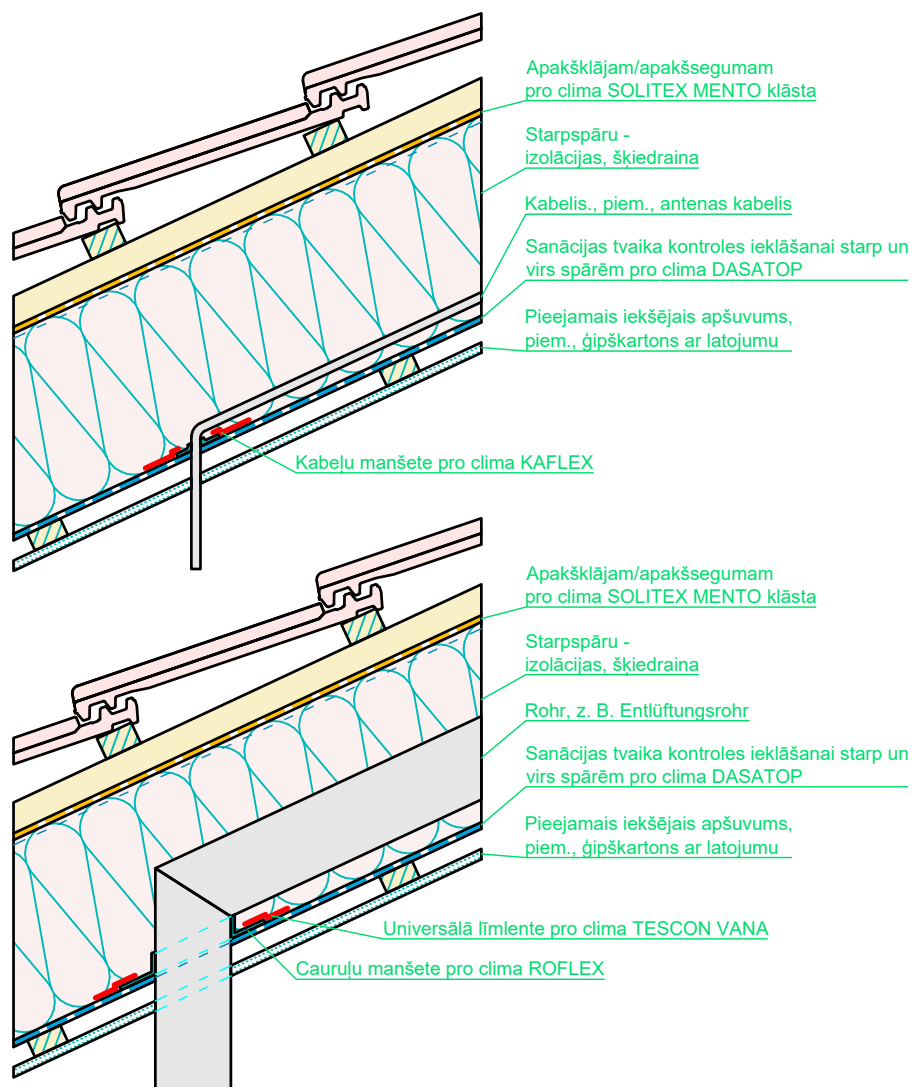

Jumta renovācija no ārpuses | ROFLEX un KAFLEX klāšanai starp un virs spārēm

Hermētiski kabeļu un cauruļu kanāli ar pro clima KAFLEX un ROFLEX manšetēm.

pro clima ... un izolācija ir lieliska



Konstrukciju struktūra dota, kā piemērs, lai parādītu hermētiskuma un vēja izolācijas slāni. Veicot projektēšanu un darbu izpildi, lūdzu ievērojiet spēkā esošos tehniskos noteikumus, kā arī attiecīgos pro clima iekļāšanas un apstrādes noteikumus. (Versija: 2022.gada maijs).

M 1:10

Iepirkumu teksts



Speciālistu atbalsts

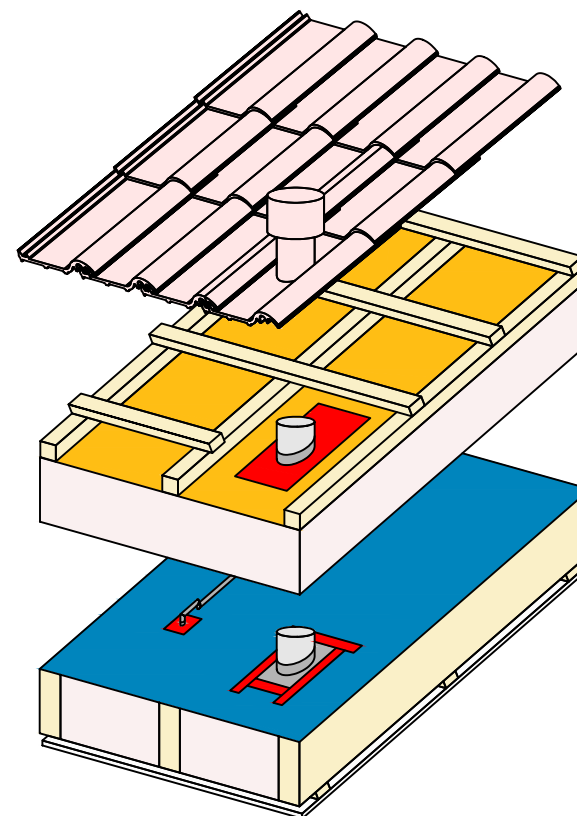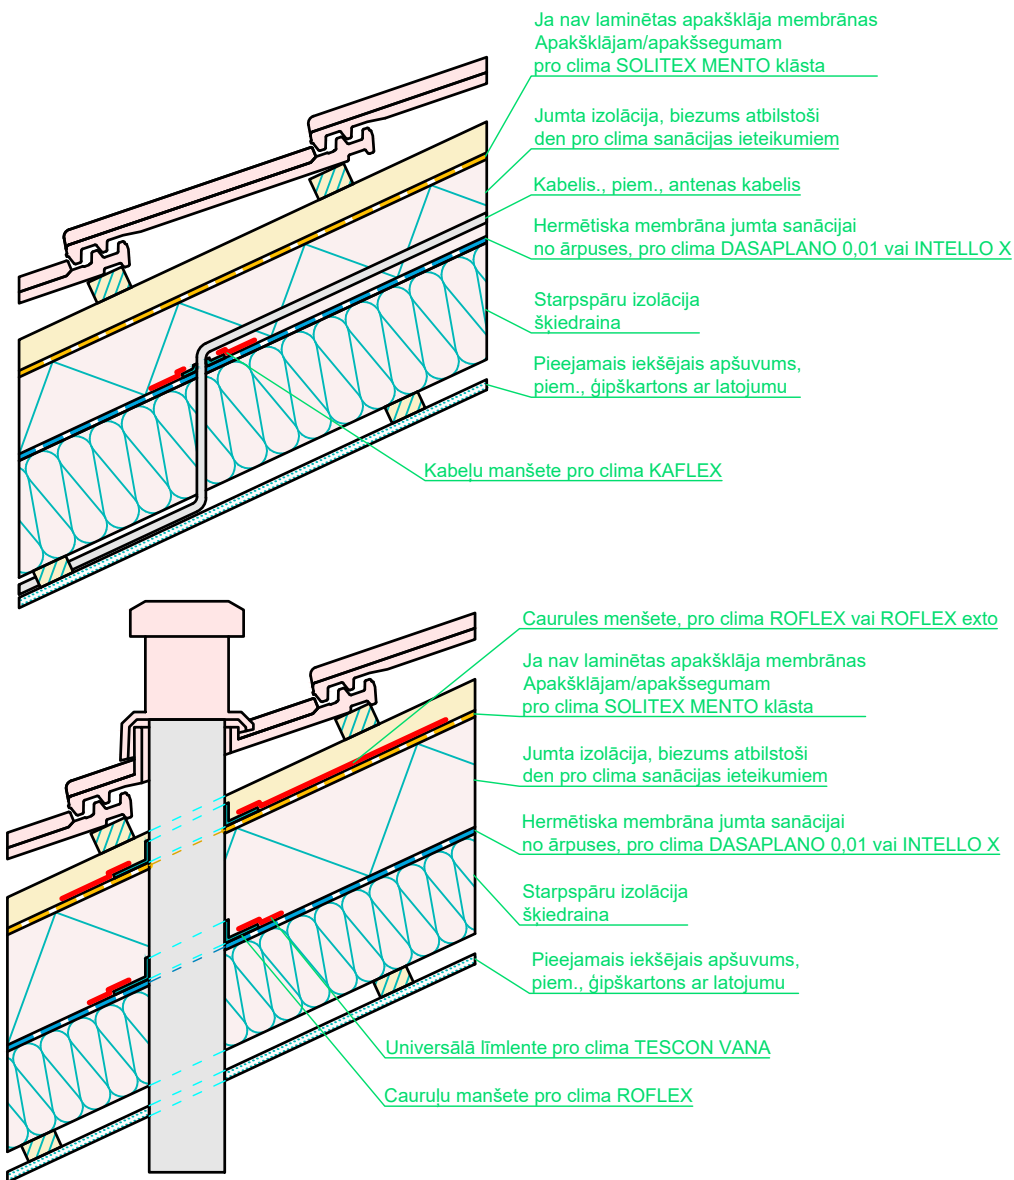

Jumta renovācija no ārpuses | ROFLEX un KAFLEX ieklāšanai plaknē

Hermētiski kabeļu un cauruļu kanāli ar pro clima KAFLEX un ROFLEX manšetēm.

pro clima ... un izolācija ir lieliska

Konstrukciju struktūra dota, kā piemērs, lai parādītu hermētiskuma un vēja izolācijas slāni. Veicot projektēšanu un darbu izpildi, lūdzu ievērojiet spēkā esošos tehniskos noteikumus, kā arī attiecīgos pro clima ieklāšanas un apstrādes noteikumus. (Versija: 2022.gada maijs).





M 1:10

Iepirkumu teksts



Speciālistu atbalsts

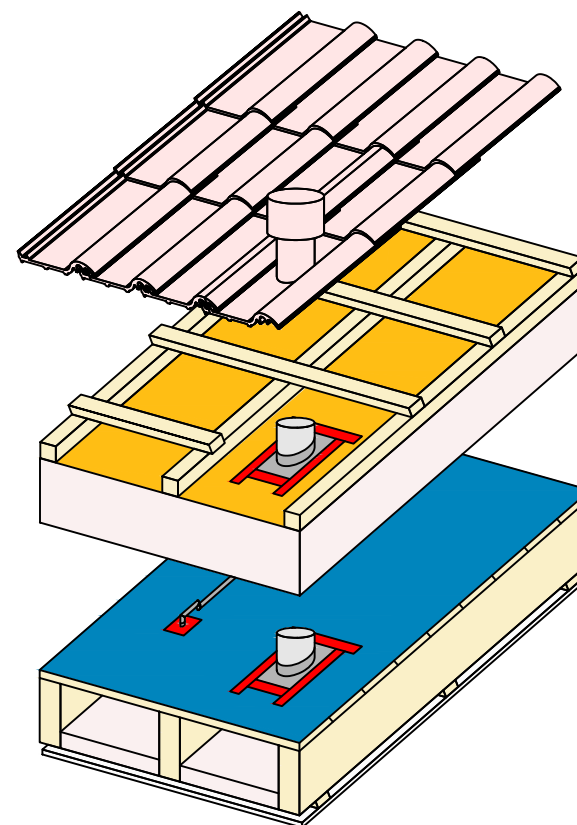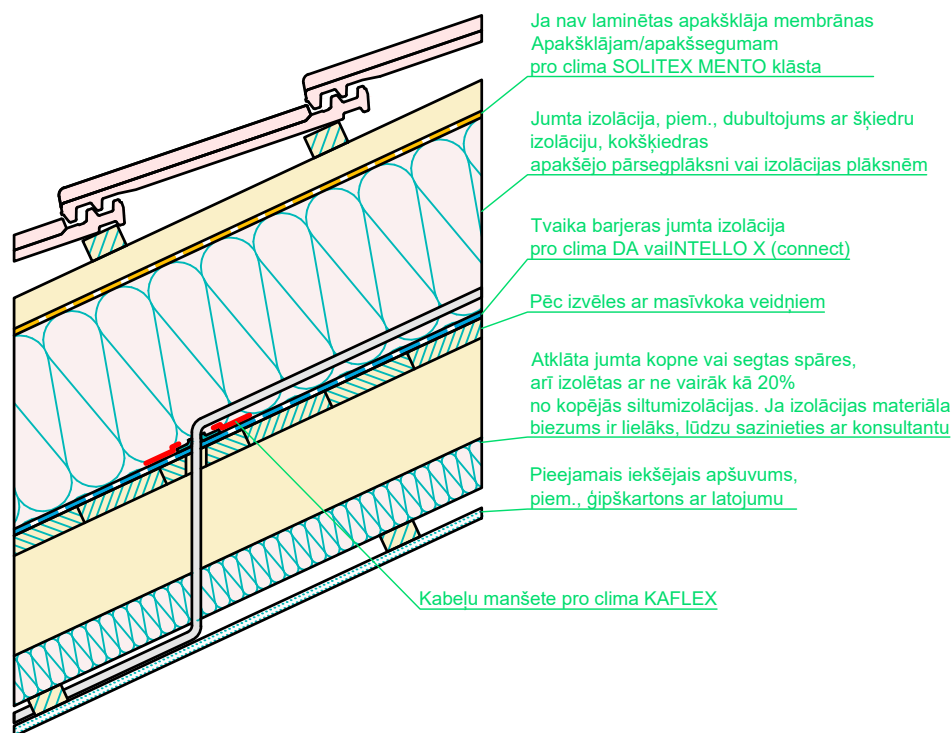



Jumta renovācija no ārpuses | Kabeļu izvade KAFLEX ar jumta izolāciju

Hermētiska kabeļu izvade ar pro clima KAFLEX manšetēm.

pro clima ... un izolācija ir lieliska

Konstrukciju struktūra dota, kā piemērs, lai parādītu hermētiskuma un vēja izolācijas slāni. Veicot projektēšanu un darbu izpildi, lūdzu ievērojiet spēkā esošos tehniskos noteikumus, kā arī attiecīgos pro clima iekļaušanas un apstrādes noteikumus. (Versija: 2022.gada maijs).



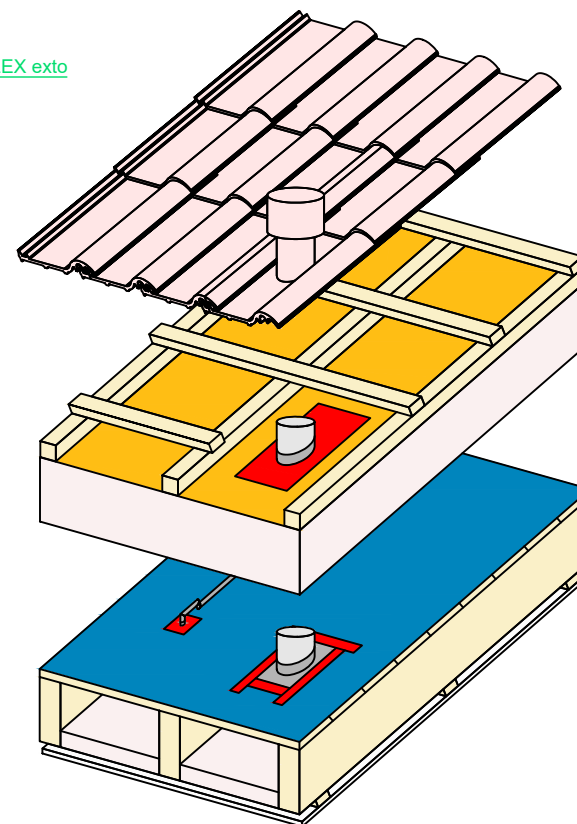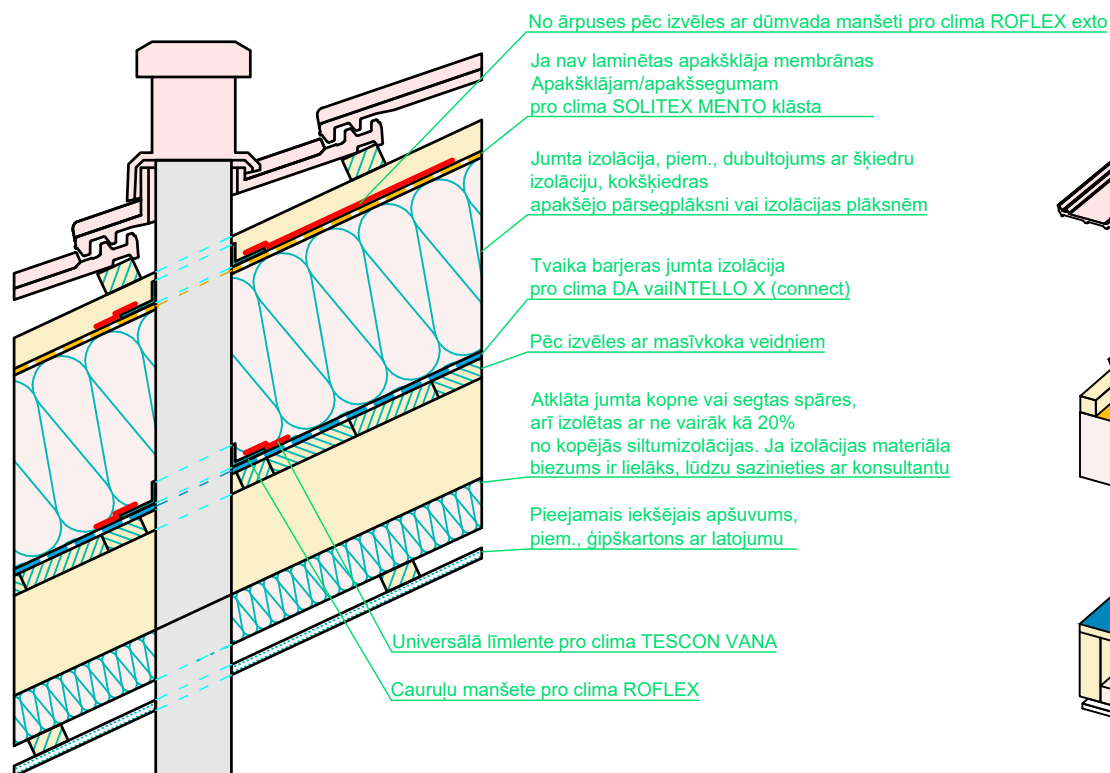

Jumta renovācija no ārpuses | Cauruļu izvade ROFLEX jumta izolācijai

Hermētiska cauruļu izvade ar pro clima ROFLEX manšetēm.

pro clima ... un izolācija ir lieliska


Konstrukciju struktūra dota, kā piemērs, lai parādītu hermētiskuma un vēja izolācijas slāni. Veicot projektēšanu un darbu izpildi, lūdzu ievērojiet spēkā esošos tehniskos noteikumus, kā arī attiecīgos pro clima iekļaušanas un apstrādes noteikumus. (Versija: 2022.gada maijs).

M 1:10

Iepirkumu teksts



Speciālistu atbalsts

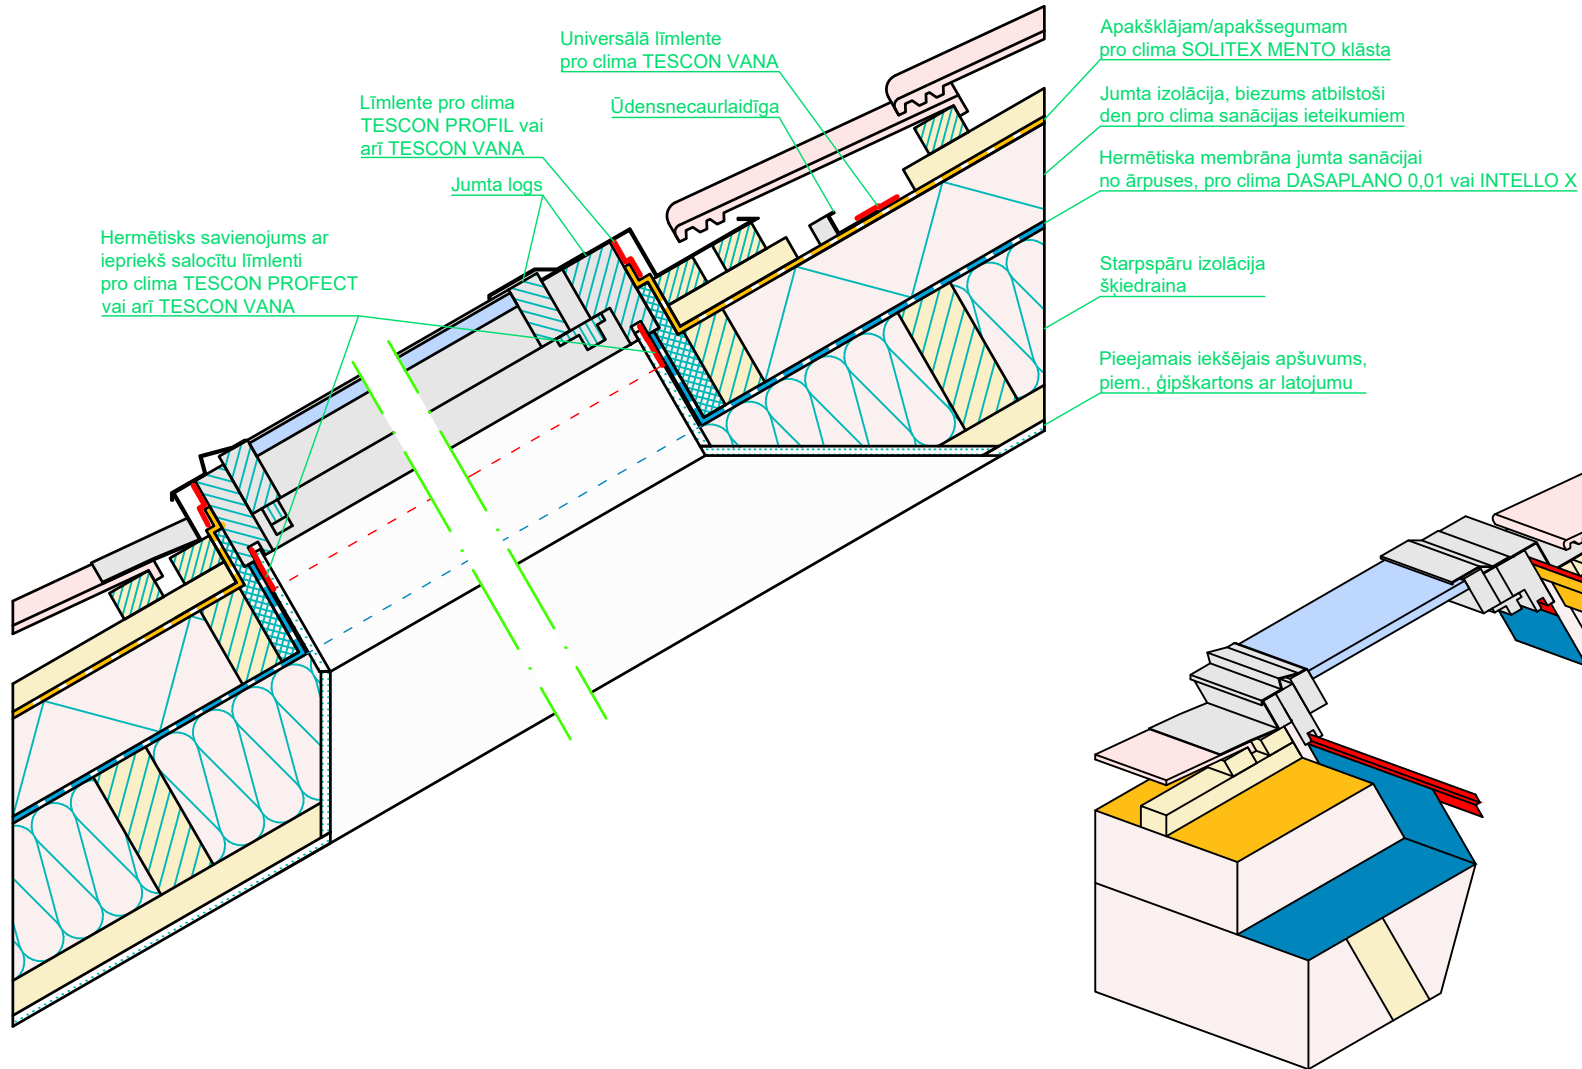

Jumta renovācija no ārpuses | Loga pieslēgums | Jumta logs

Hermētiska jumta logu pieslēgšana, veicot jumta renovāciju no ārpuses.

pro clima ... un izolācija ir lieliska

Konstrukciju struktūra dota, kā piemērs, lai parādītu hermētiskuma un vēja izolācijas slāni. Veicot projektēšanu un darbu izpildi, lūdzu ievērojiet spēkā esošos tehniskos noteikumus, kā arī attiecīgos pro clima iekļaušanas un apstrādes noteikumus. (Versija: 2022.gada maijs).

