

Koka konstrukcijas

Mezglu detaļas 3D

Smart Enclosure System



21. gadsimta ceļvedis
Progresīviem un augstas veiktspējas
koka karkasiem ar kokšķiedras risinājumiem



BŪVĒ GUDRI
APZINI IESPĒJAS



Būvēsim tā, it kā nākotne no tā ir atkarīga...

NOROBEŽOJOŠO KONSTRUKCIJU SASTĀVS

IEKŠTELPU GAISA UN MITRUMA KONTROLES SISTĒMAS SASTĀVS (PRIMĀRAIS FUNKCIONĀLAIS SLĀNIS)

----- MEMBRANU IZVĒLE

DB+ INTELLO
PLUS
INTELLO X
VISCONN

● BLĪVĒJOŠĀS LĪMES & GRUNTS IZVĒLE

ORCON F
MULTIBOND
TESCON PRIMER RP
TESCON sPRIMER

===== APŠUVUMS MATERIĀLS

SAPLĀKSNIS

} ŠUVJU LENTU IZVĒLE

TESCON VANA 60 75,100,150,200
TESCON PROFIL
TESCON PROTECT
CONTEGA SOLIDO SL
CONTEGA SOLIDO SL-D
CONTEGA PV DUPLEX
COMPEGO



BETONA KONSTRUKCIJAS

ĀRĒJAIS VĒJA UN LIETUS KONTROLES SISTĒMAS SASTĀVS (SEKUNDĀRAIS FUNKCIONĀLAIS SLĀNIS)

----- MEMBRANU IZVĒLE (VLB - VĒJA, LIETUS BARJĒRA)


SOLITEX MENTO 1000
SOLITEX MENTO PLUS
SOLITEX MENTO 3000/5000 CONNECT
SOLITEX FRONTA QUATTRO
ADHERO
DA

● BLĪVĒJOŠĀS LĪMES & GRUNTS IZVĒLE

ORCON F
MULTIBOND
TESCON PRIMER RP
TESCON sPRIMER



BETONA KONSTRUKCIJAS

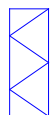

KOKŠKIEDRAS PLĀKSNES


GUTEX KOKŠKIEDRAS
SILTUMIZOLĀCIJA

} ŠUVJU LENTU IZVĒLE

TESCON VANA 60, 75,100,150, 200
TESCON PROFIL
TESCON PROTECT
TESCON NAIDECK
TESCON INVIS
CONTEGA SOLIDO EXO
CONTEGA SOLIDO EXO-D
EXTOSEAL ENCORS
EXTOSEAL FINOC

PIEZĪME: LIETOT PRESSFIX LĀPSTIŅU
LAI IESTRĀDĀTU LENTU - LABĀKAI SAŅĒREI

TERMĀLĀ SILTINĀJUMA SISTĒMAS KOMPONENTES

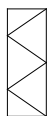

KOKŠKIEDRAS PLĀKŠŅU SILTUMIZOLĀCIJA


GUTEX MULTITHERM
GUTEX ULTRATHERM
GUTEX THERMOWALL
GUTEX THERMOSAFE - WD
GUTEX MULTIPLEX - TOP



BERAMĀ SILTUMIZOLĀCIJA

KOKŠKIEDRAS VATE:
GUTEX TERMOFIBER VAI CELULOZE

AITAS VILNA: HAVELOCK WOOL

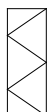


LOKŠŅU SILTUMIZOLĀCIJA

GUTEX THERMOFLEX
(CELULOZES, STIKLUŠKIEDRAS,
AKMENS VATES, UN VILNAS
SASTĀVU LOKSNES)



VIRSGRUNTS SILTINĀJUMS

GLAVEL (PUTUSTIKLA GRANTS)

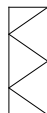


MINERĀLVATES LOKSNES
(MATERIĀLU SPECIFIKA)

CITAS KOMPONENTES



ESOŠI PAMATI

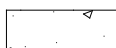


BETONA KONSTRUKCIJAS




KOKMATERIĀLS


PAMATU GRĪDAS MEZGLS 3.1.1.A

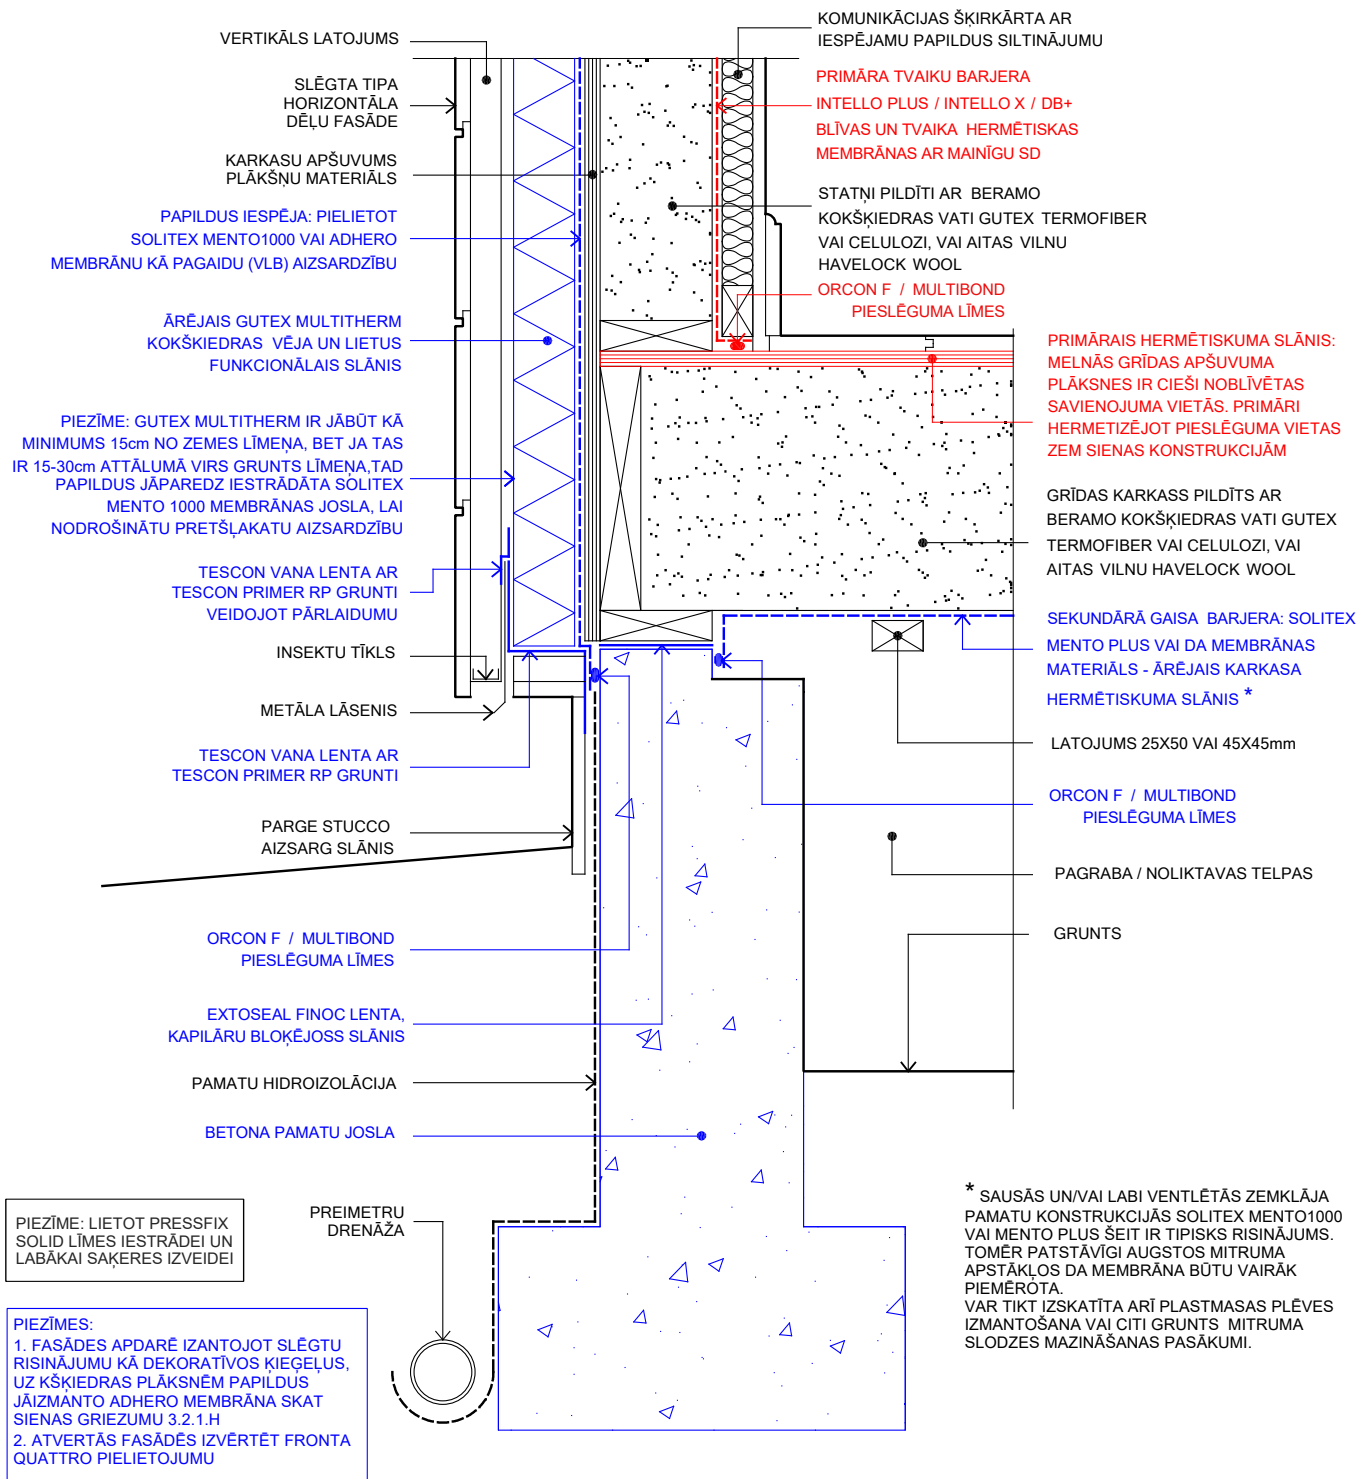


PAMATU GRĪDAS MEZGLS 3.1.1.A - 3D MODELIS

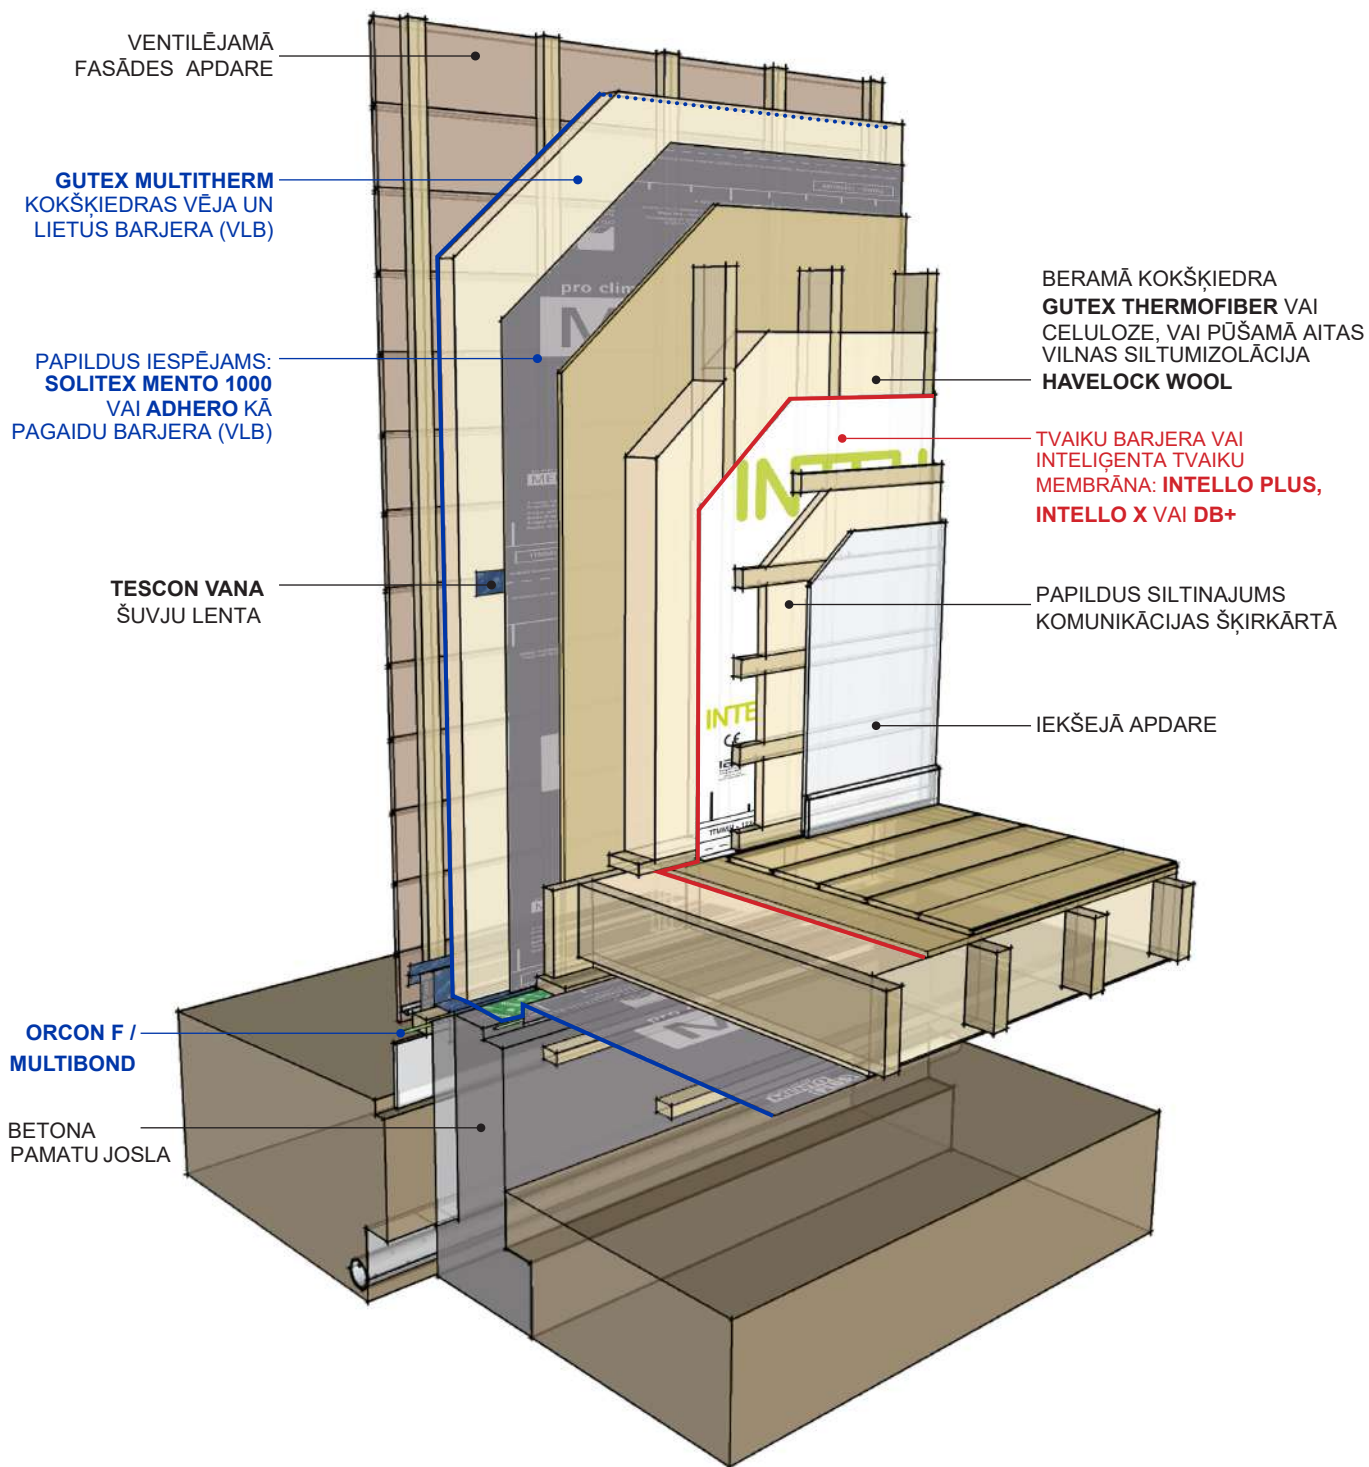


PAMATU GRĪDAS MEZGLS PAGRABS 3.1.1.B

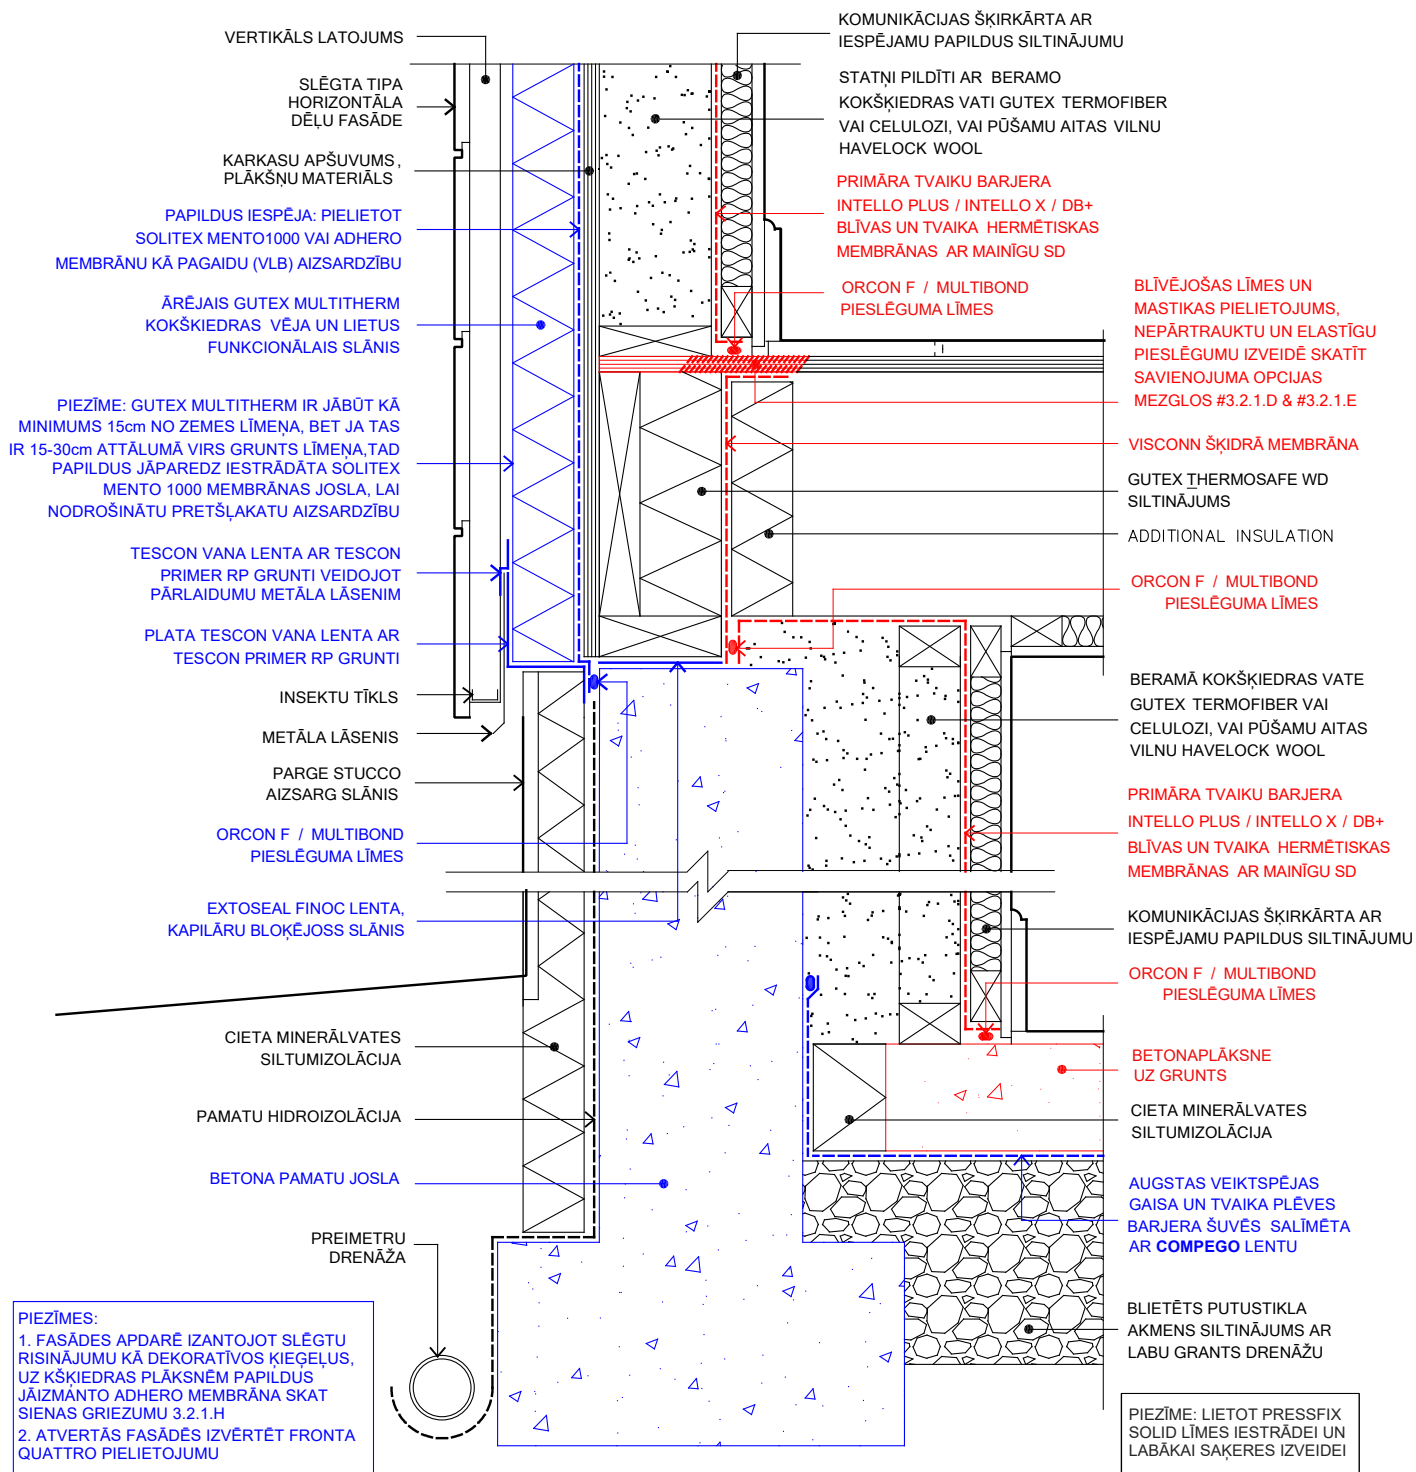

PAMATU GRĪDAS MEZGLS 3.1.1.C

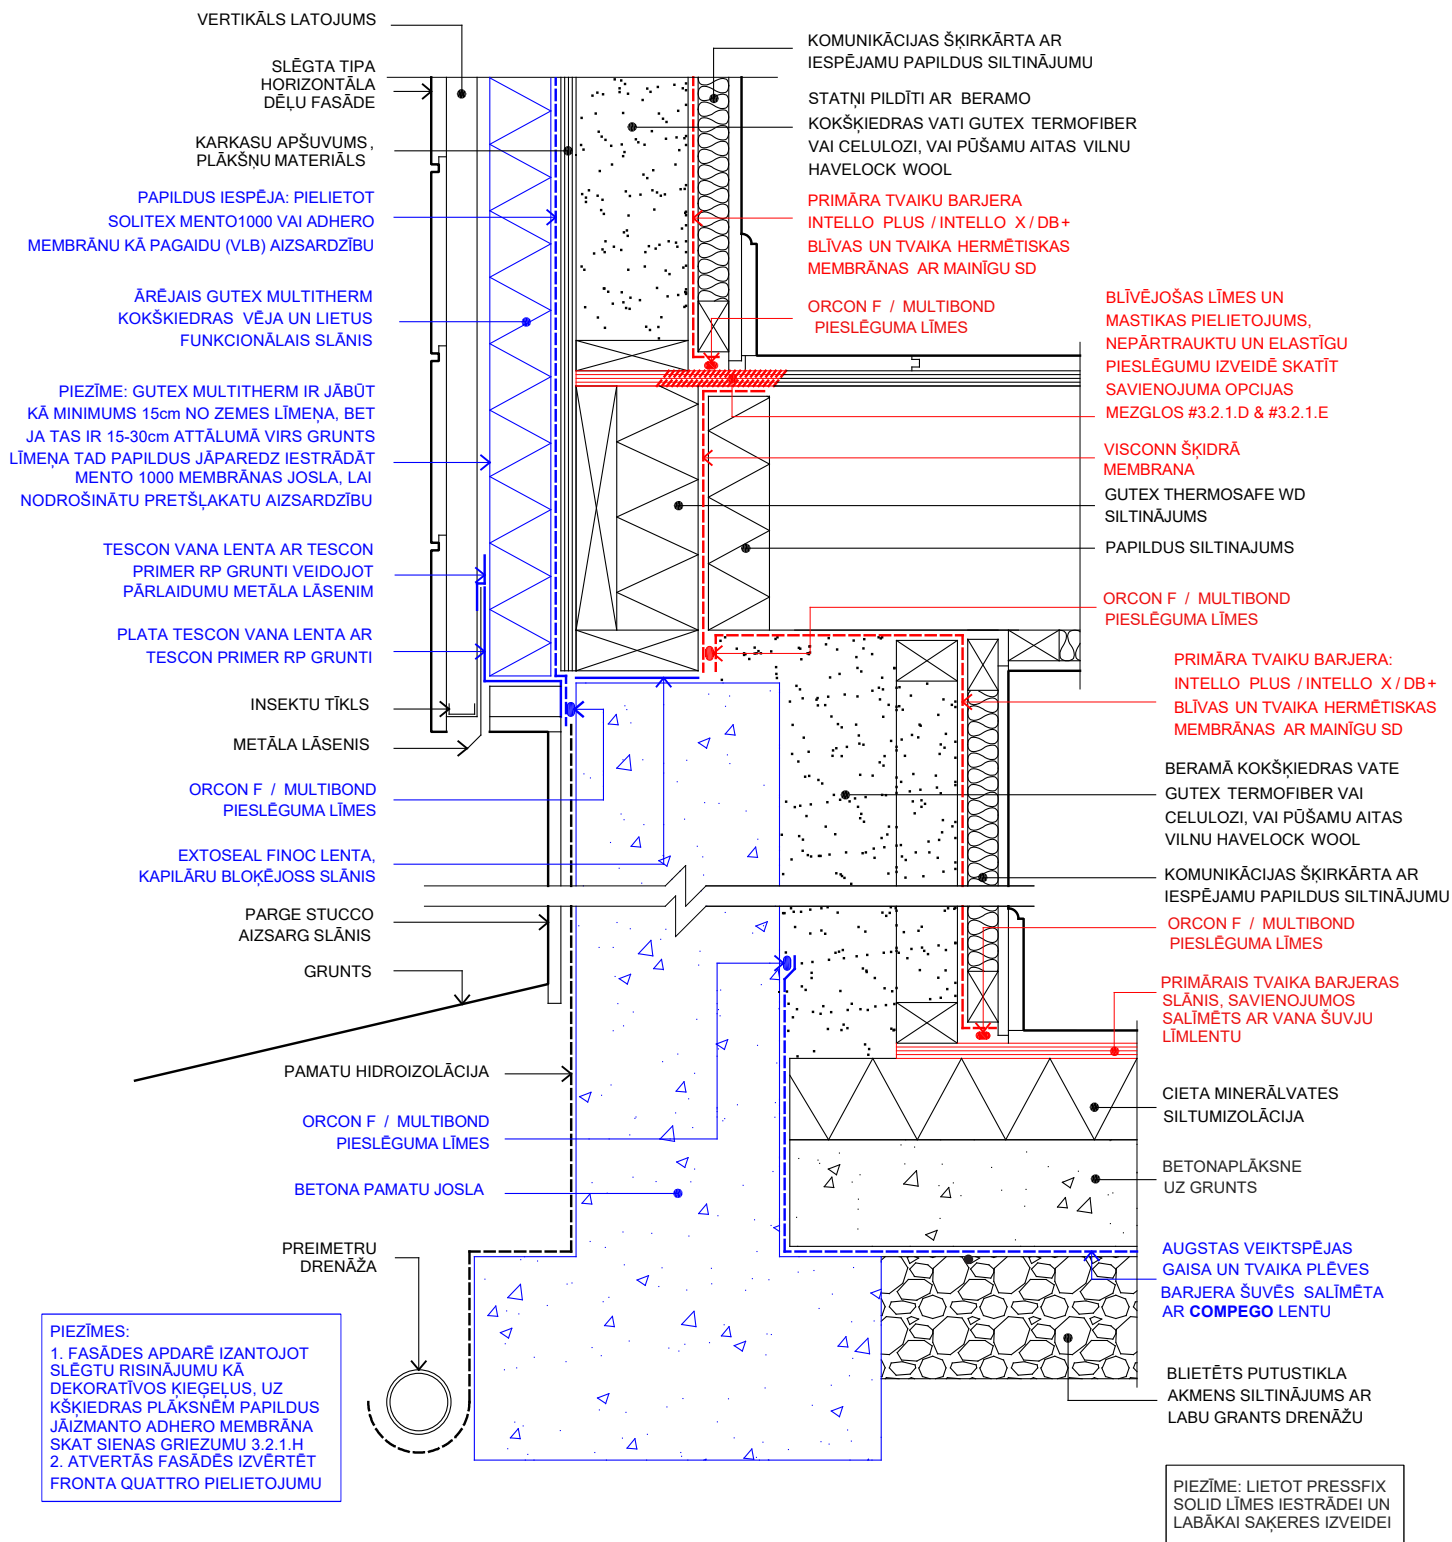

PAMATU GRĪDAS MEZGLS 3.1.1.D

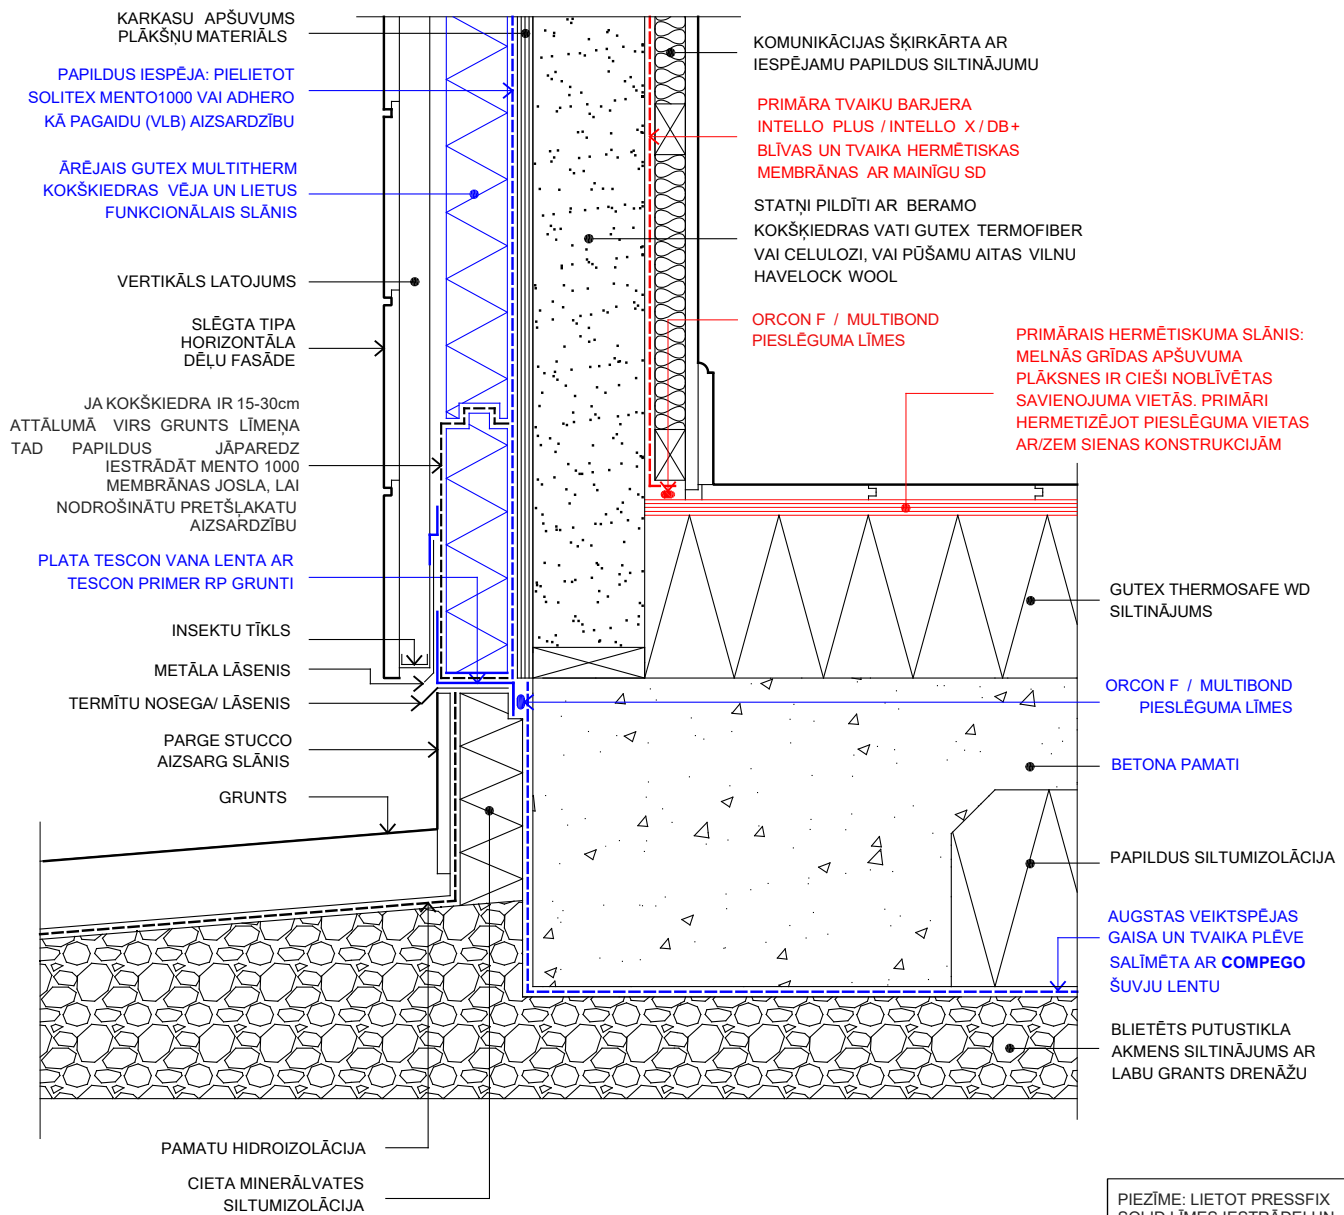


PIEZĪMES:


1. FASĀDES APDARĒ IZANTOJOT SLĒGTU RISINĀJUMU KĀ DEKORATĪVOS KIEĢELUS, UZ KŠKIEDRAS PLĀKSNĒM PAPILDUS JĀIZMANTO ADHERO MEMBRĀNA SKAT SIENAS GRIEZUMU 3.2.1.H
2. ATVERTĀS FASĀDES IZVĒRTĒT FRONTA QUATTRO PIELIETOJUMU

PIEZĪME: LIETOT PRESSFIX SOLID LĪMES IESTRĀDEI UN LABĀKAI SAĶERES IZVEIDEI

PAMATU GRĪDAS MEZGLS 3.1.2.A


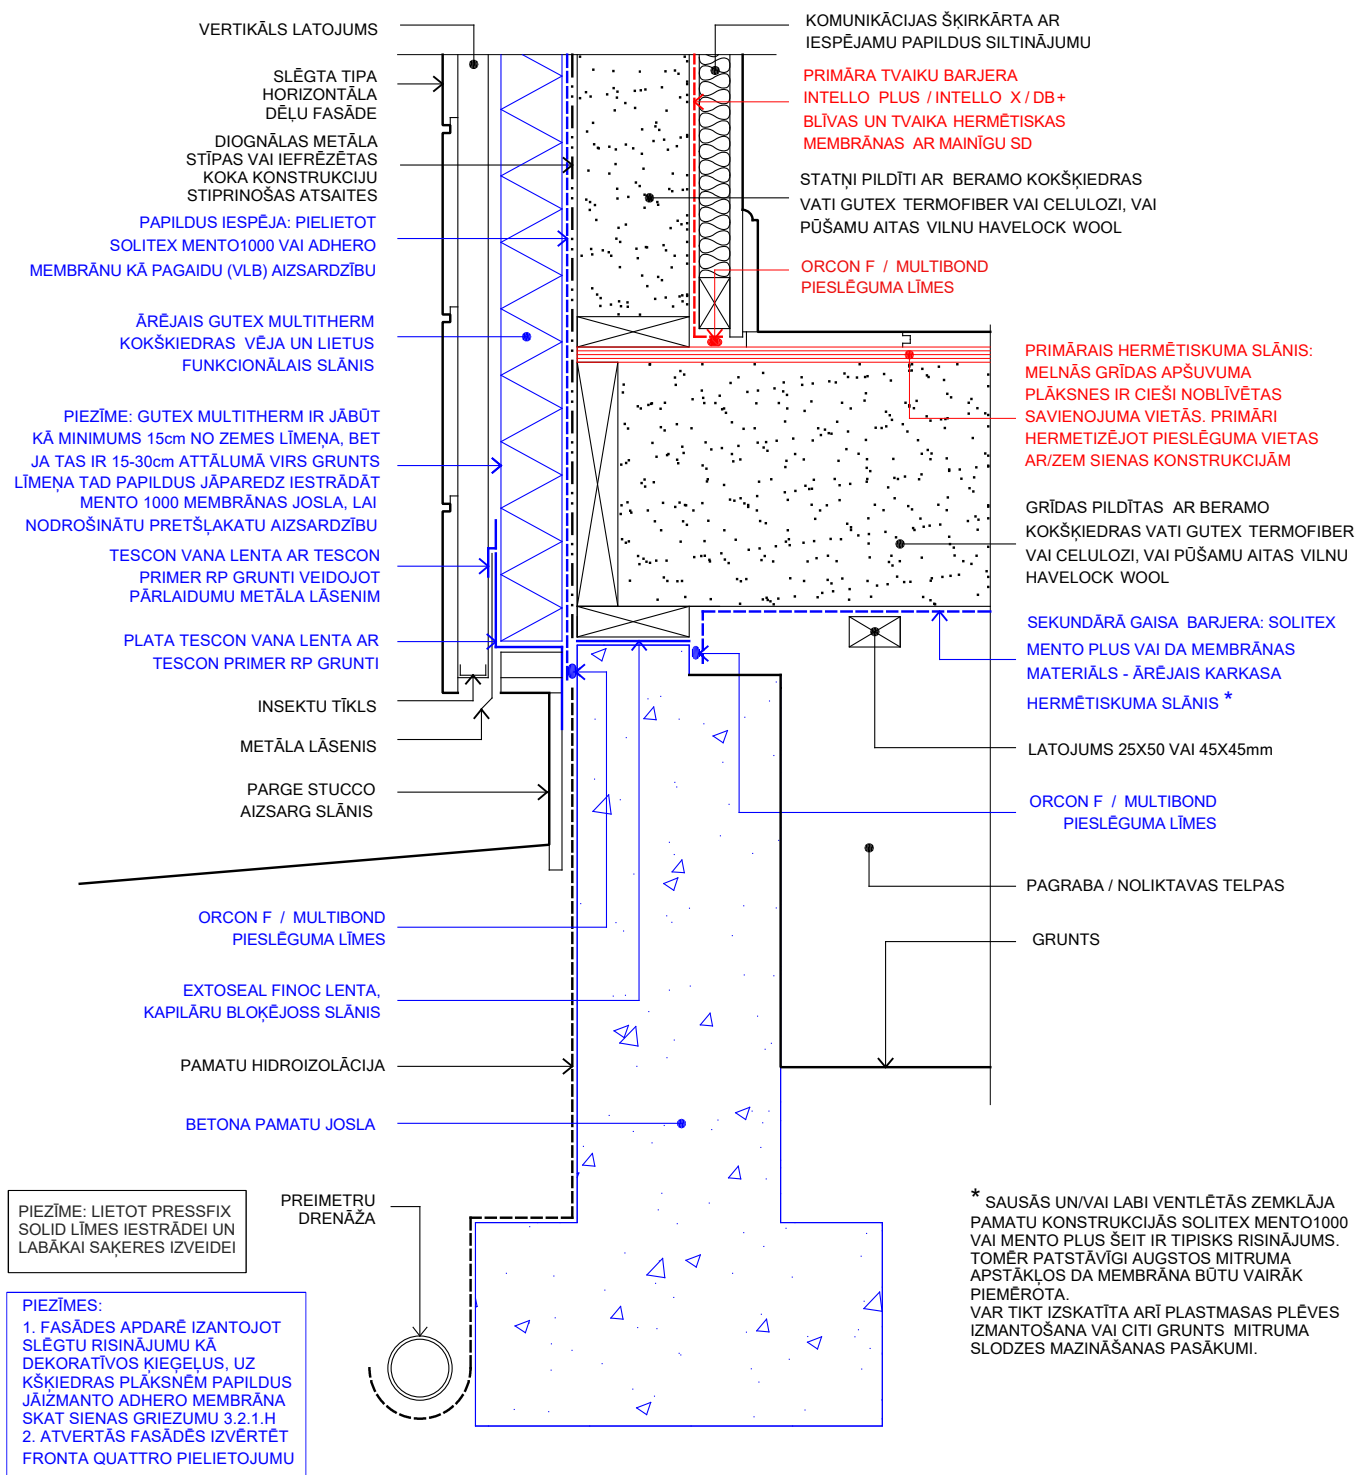


PAMATU GRĪDAS MEZGLS 3.1.3.A

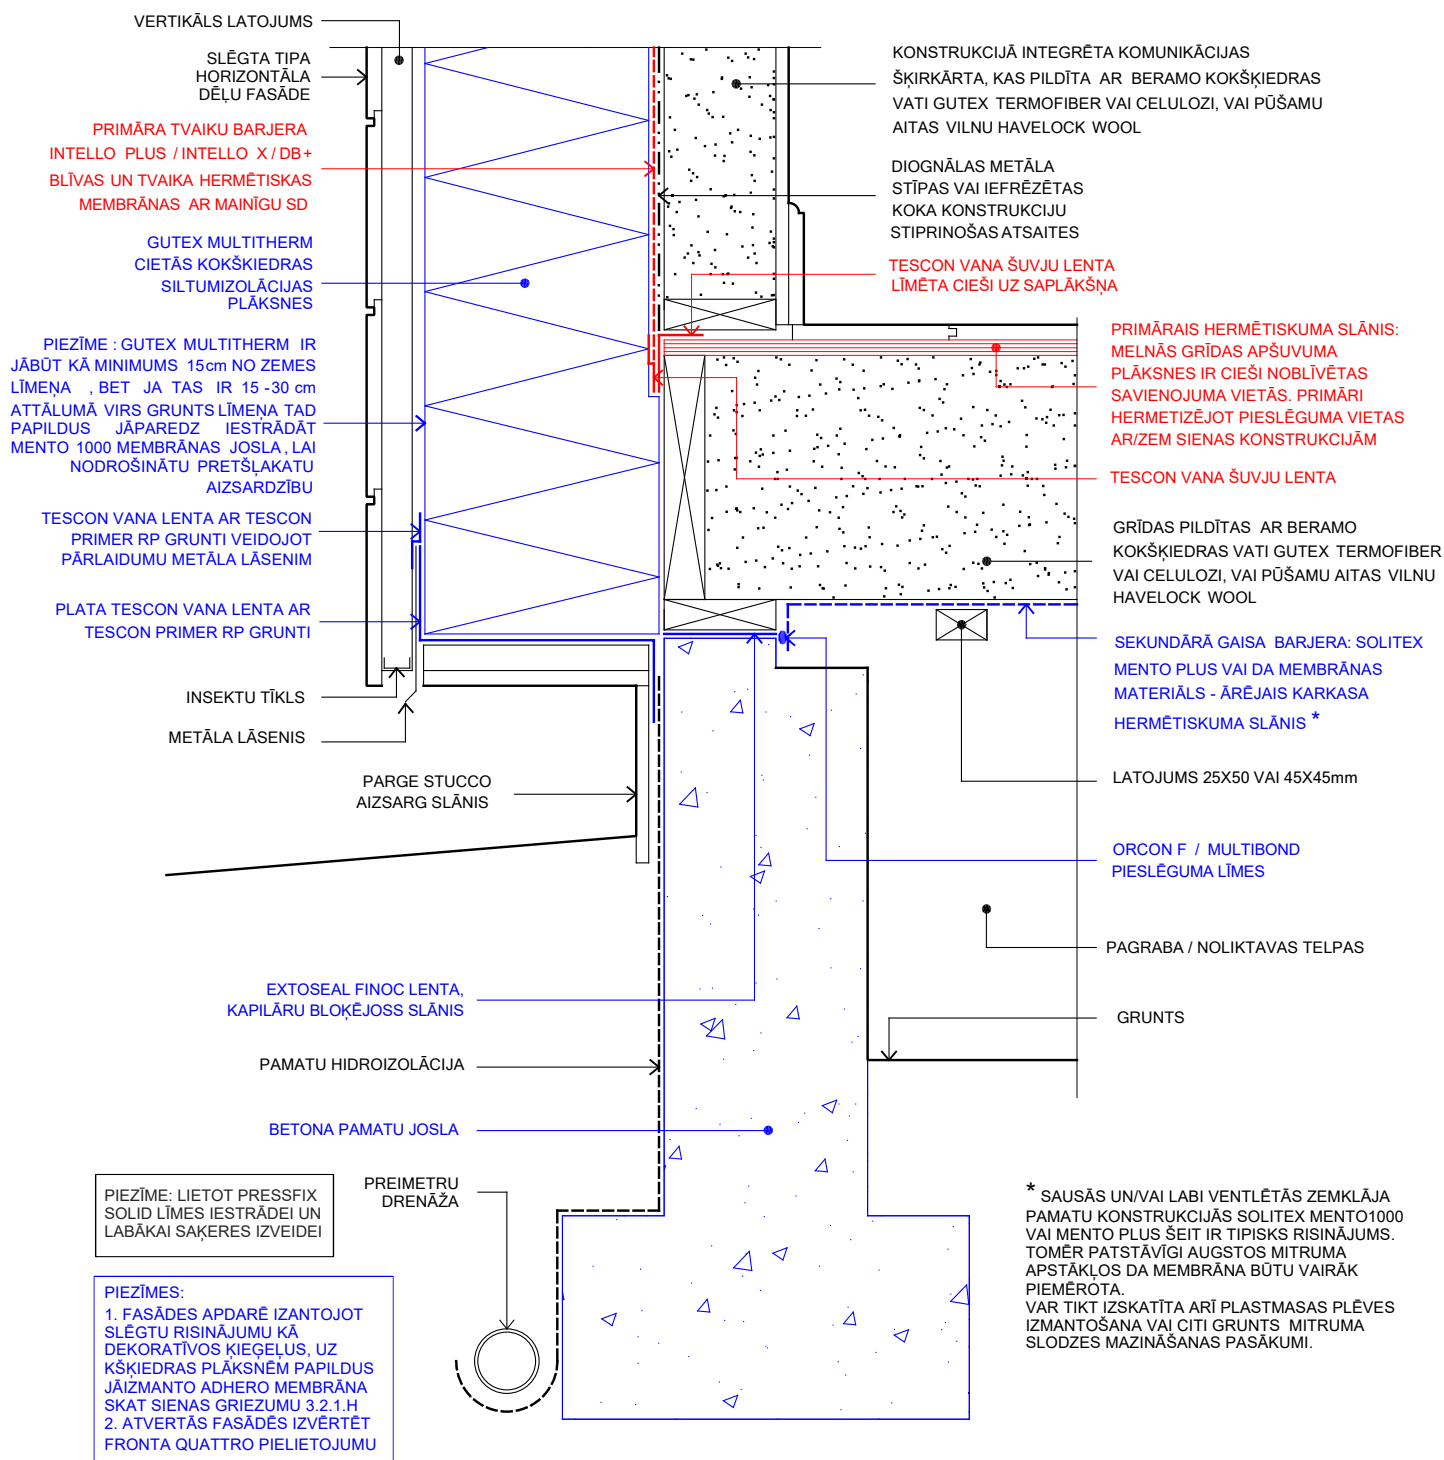

SIENAS MEZGLS 3.2.1.A

VIRS SKATS

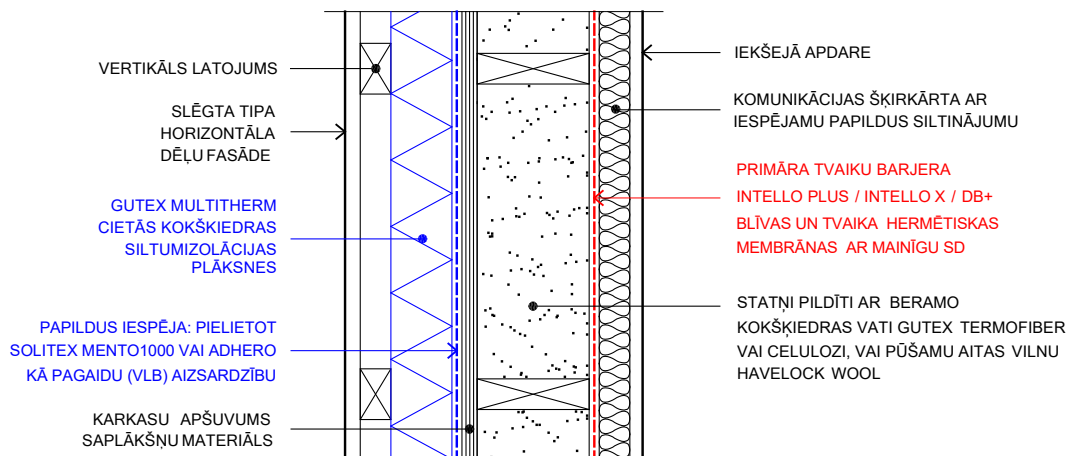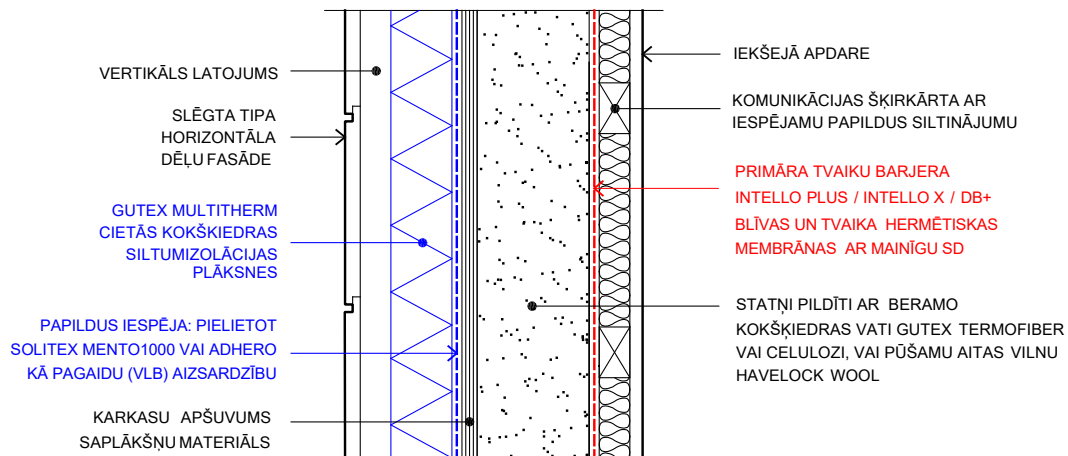


ŠĶĒRSGRIEZUMS

PIEZĪMES:
1. FASĀDES APDARĒ IZANTOJOT SLĒGTU RISINĀJUMU KĀ DEKORATĪVOS KIEĢEĻUS, UZ KŠKIEDRAS PLĀKSNĒM PAPILDUS JĀIZMANTO ADHERO MEMBRĀNA SKAT SIENAS GRIEZUMU 3.2.1.H
2. ATVERTĀS FASĀDĒS IZVĒRTĒT FRONTA QUATTRO PIELIETOJUMU



PIEZĪME: LIETOT PRESSFIX SOLID LĪMES IESTRĀDEI UN LABĀKAI SAĶERES IZVEIDEI

SIENAS MEZGLS 3.2.1.A - 3D

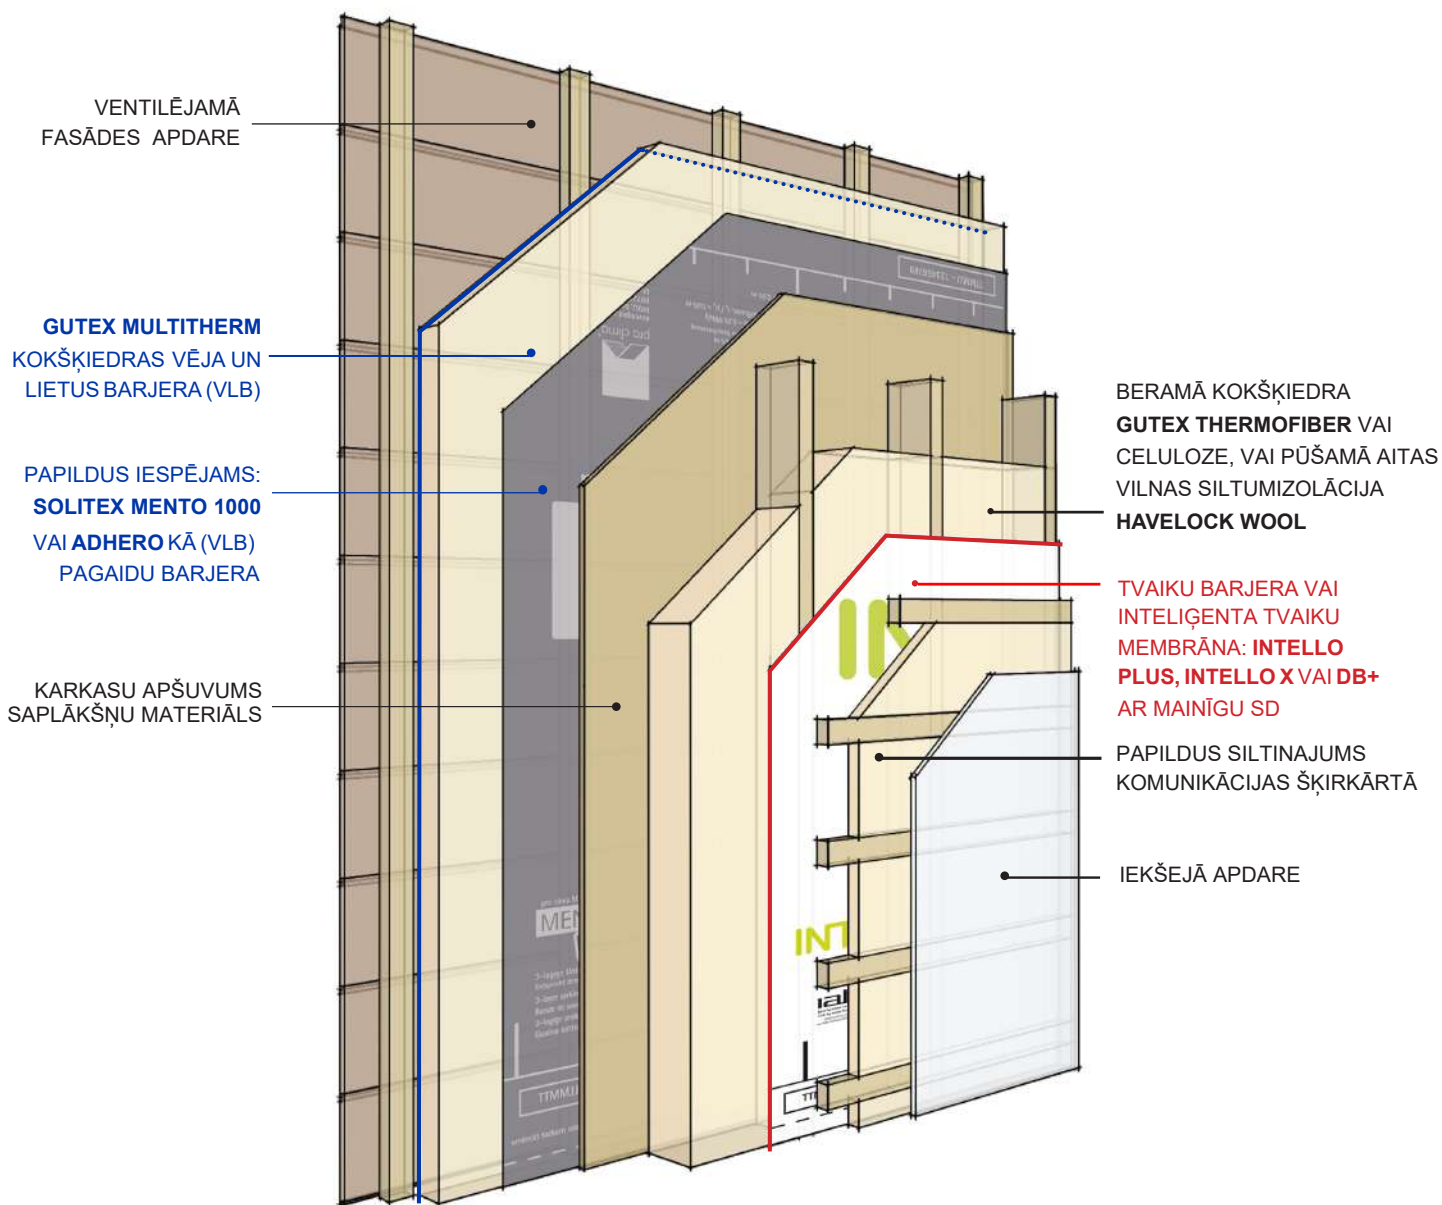

ĀRSIENAS
PĪRĀGS AR
KOKŠKIEDRU

VISRS SKATS

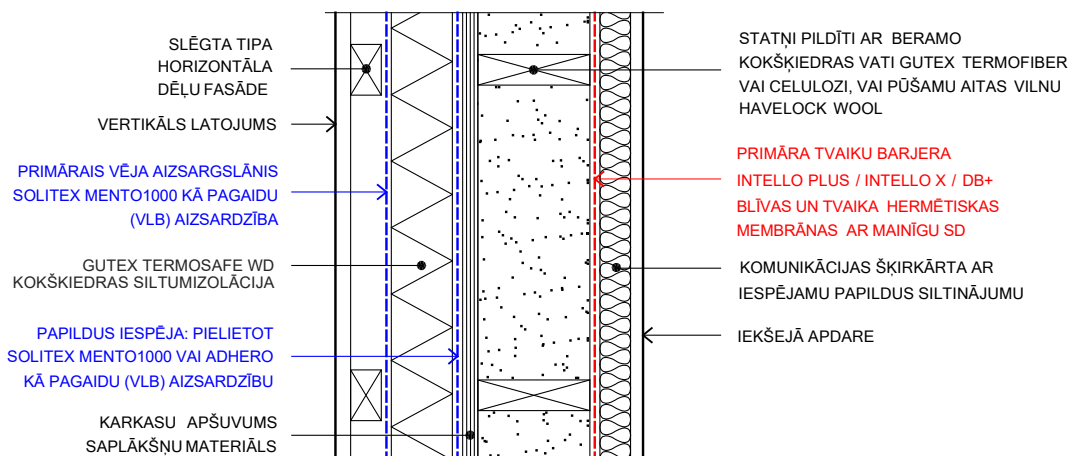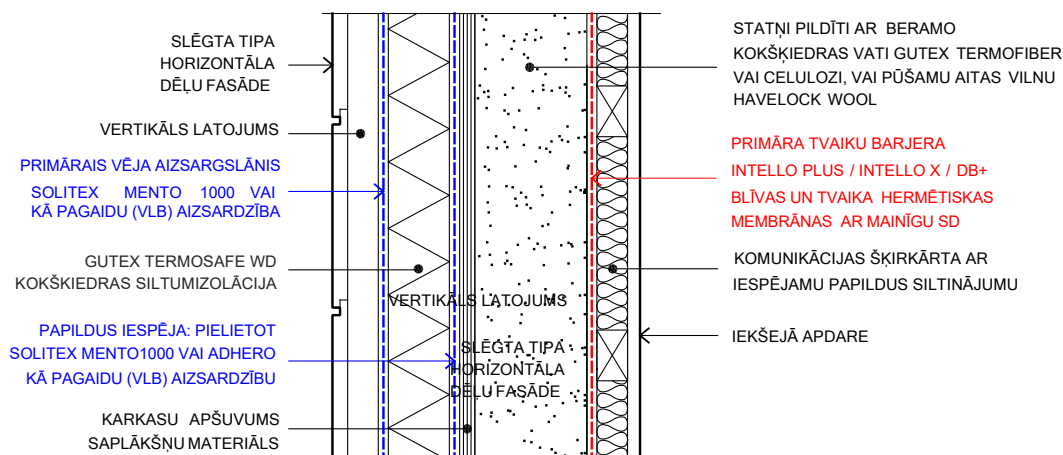


PIEZĪMES:
1. FASĀDES APDARĒ IZANTOJOT SLĒGTU RISINĀJUMU KĀ DEKORATĪVOS KĪEGĒĻUS, UZ KŠKIEDRAS PLĀKSNĒM PAPILDUS JĀIZMANTO ADHERO MEMBRĀNA SKAT SIENAS GRIEZUMU 3.2.1.H
2. ATVERTĀS FASĀDĒS IZVĒRTĒT FRONTA QUATTRO PIELIETOJUMU

ŠĶĒRSGRIEZUMS

PIEZĪME: LIETOT PRESSFIX SOLID LĪMES IESTRĀDEI UN LABĀKAI SAĶERES IZVEIDEI


SIENAS MEZGLS 3.2.1.B - 3D

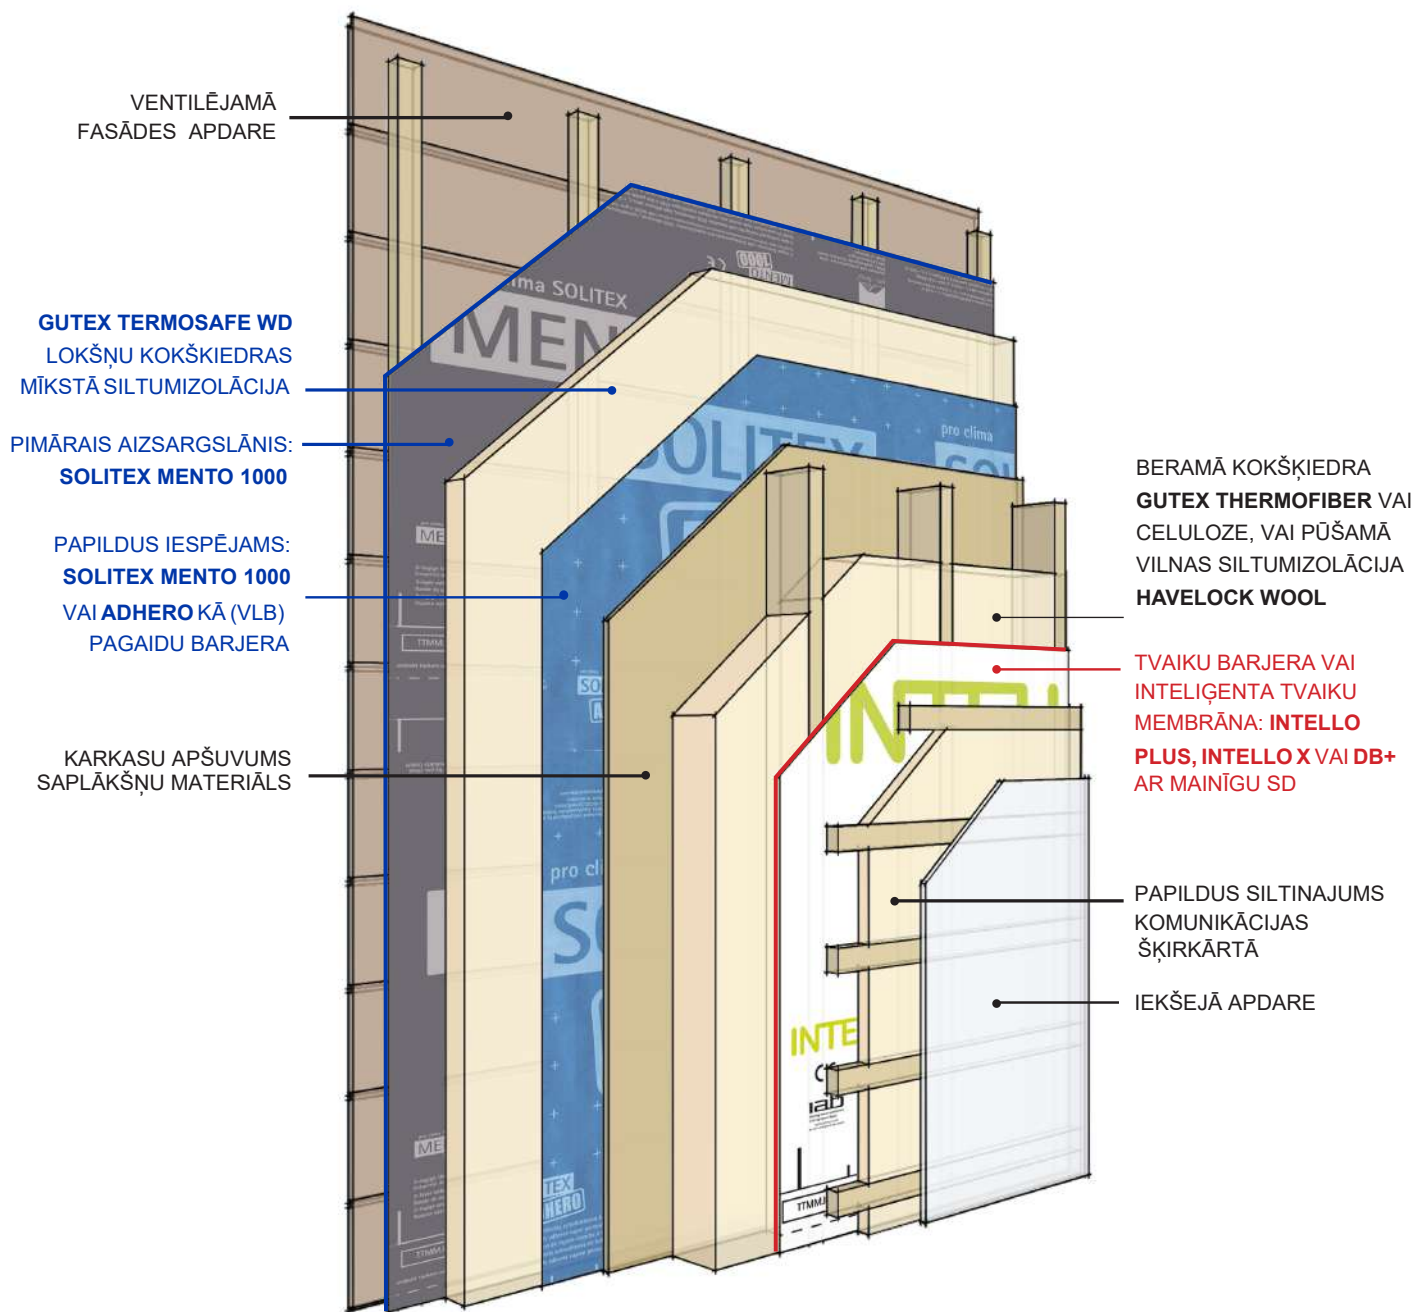


ĀRSIENAS TIPS AR
SAPLĀKŠŅU
APŠŪVUMU UN
KOKŠKIEDRAS VATI

SIENAS MEZGLI 3.2.1.C


VERTIKĀLA APDARE BEZ ĀRĒJĀ KARKASA SAPLĀKŠŅU APŠUVUMA

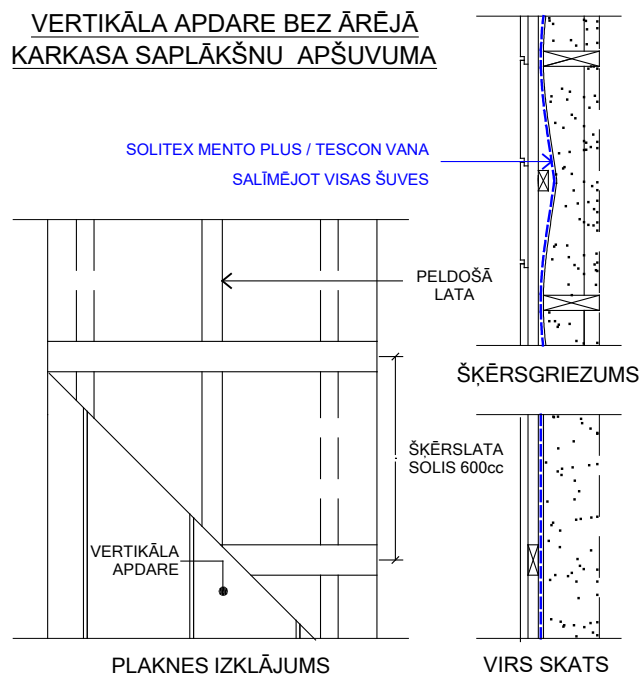


HORIZONTĀLĀ APDARE BEZ ĀRĒJĀM SILTUMIZOLĀCIJAS PLĀKSNĒM

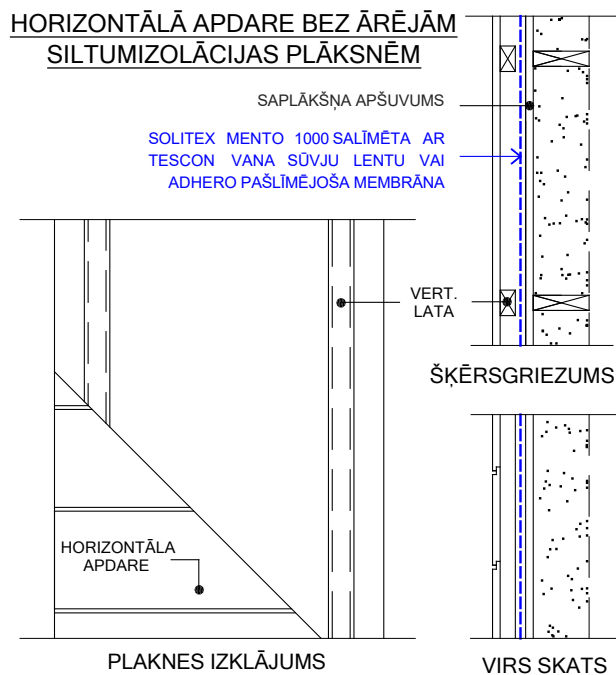

VERTIKĀLA APDARE

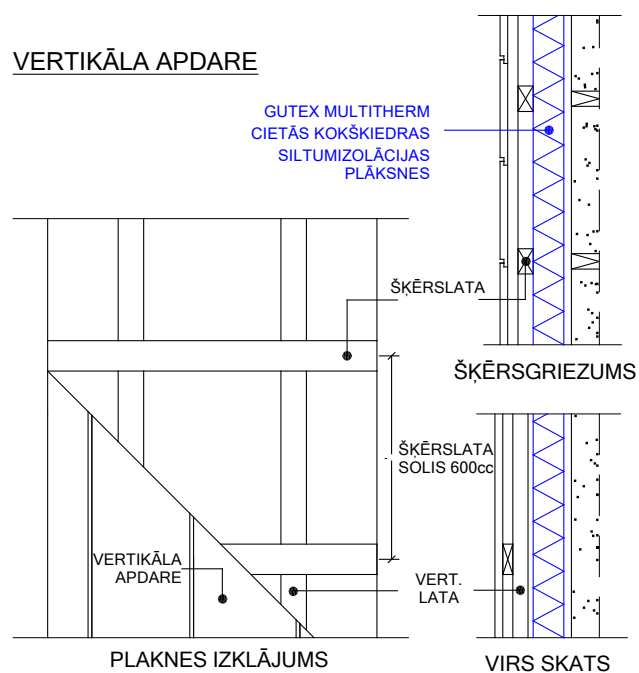


HORIZONTĀLA APDARE

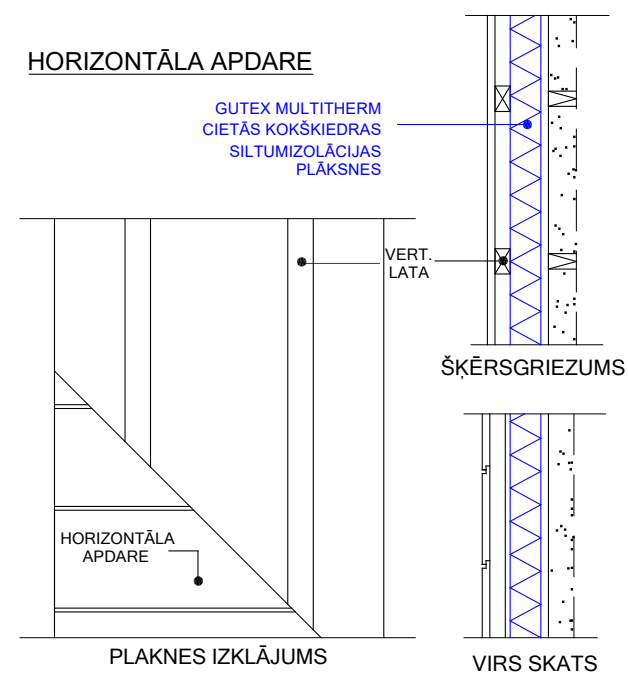


PIEZĪME IZMANTOJOT GUTEX MULTITHERM
PLĀKŠŅU KOKŠKIEDRAS SILTUMIZOLĀCIJU
PAPILDUS MEMBRĀNAS NAV OBLIGĀTAS

SIENAS MEZGLS 3.2.1.D

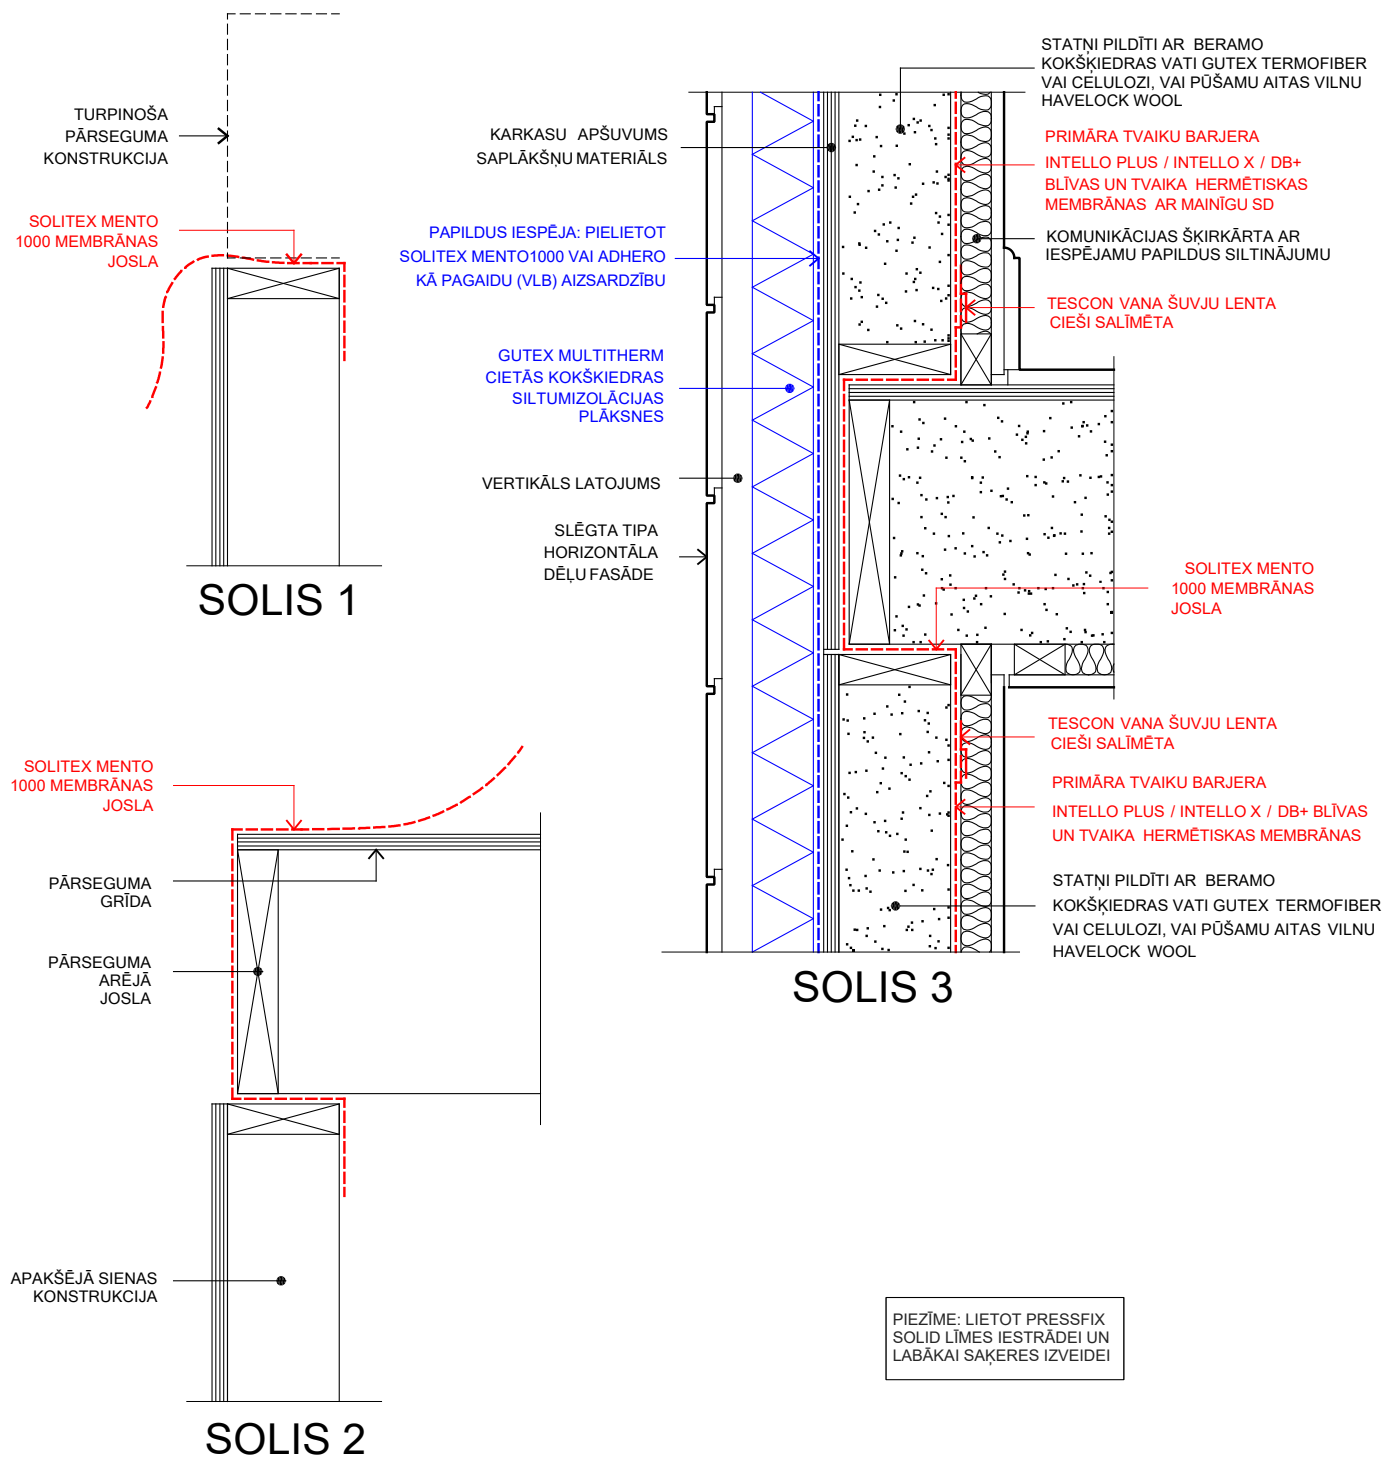


SIENAS MEZGLS 3.2.1.E

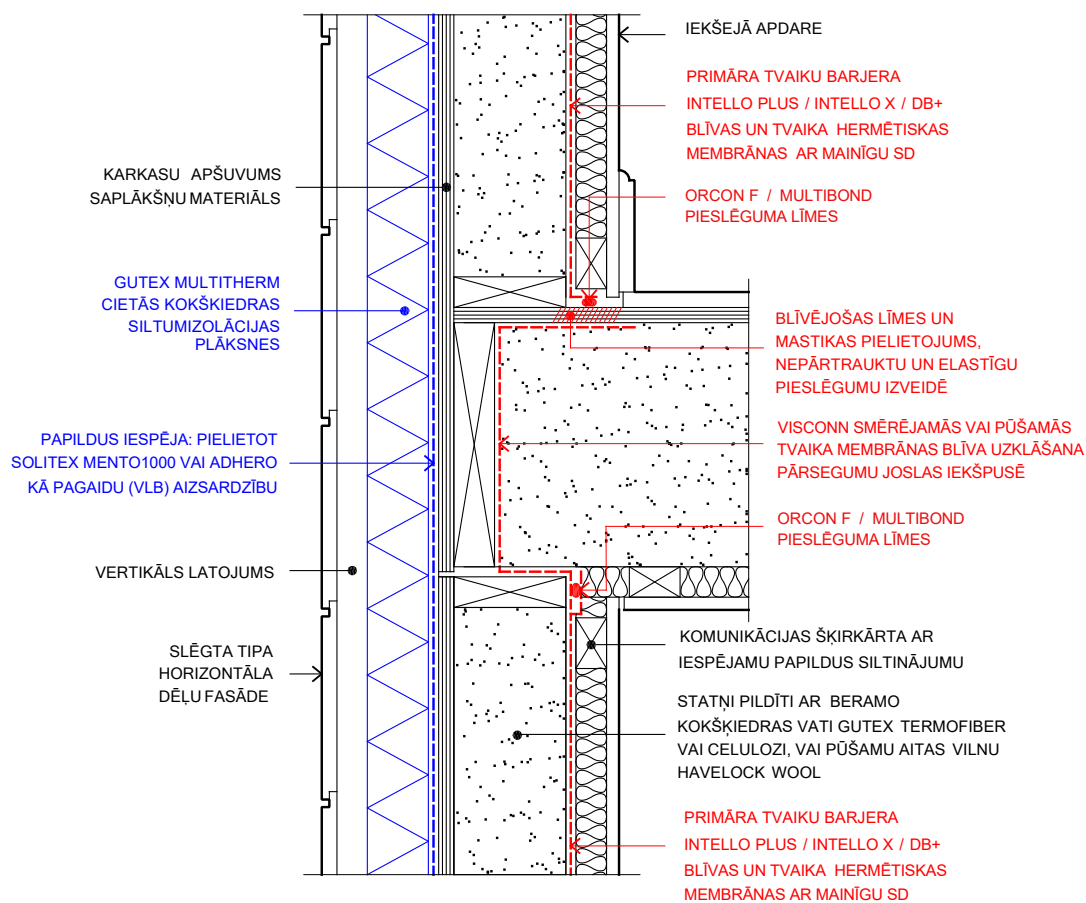

PIEZĪMES:
1. FASĀDES APDARĒ IZANTOJOT
SLĒGTU RISINĀJUMU KĀ
DEKORATĪVOS KĪEGĒĻUS, UZ
KŠKIEDRAS PLĀKSNĒM PAPILDUS
JĀIZMANTO ADHERO MEMBRĀNA
SKAT SIENAS GRIEZUMU 3.2.1.H
2. ATVERTĀS FASĀDĒS IZVĒRTĒT
FRONTA QUATTRO PIELIETOJUMU


PIEZĪME: LIETOT PRESSFIX
SOLID LĪMES IESTRĀDEI UN
LABĀKAI SAĶĒRES IZVEIDEI

SIENAS MEZGLS 3.2.1.E - 3D

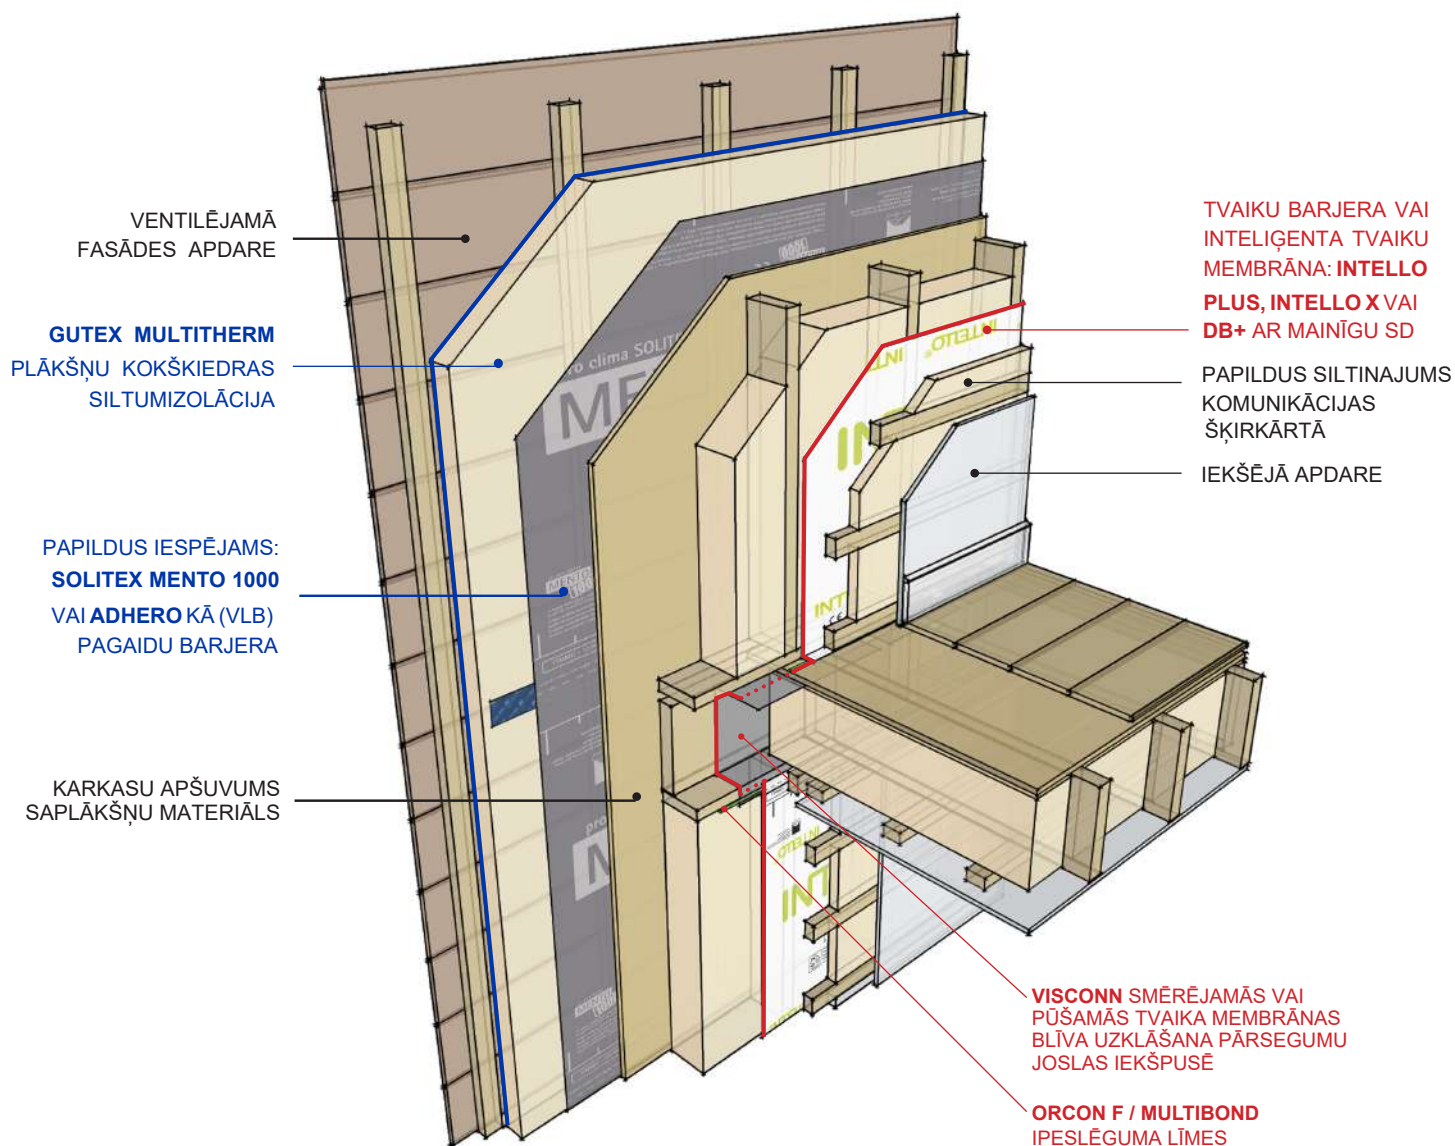

ĀRSIENAS
PIESLĒGUMS AR
PĀRSEGUMA JOSLU

SIENU STŪRA MEZGLS 3.2.1.F

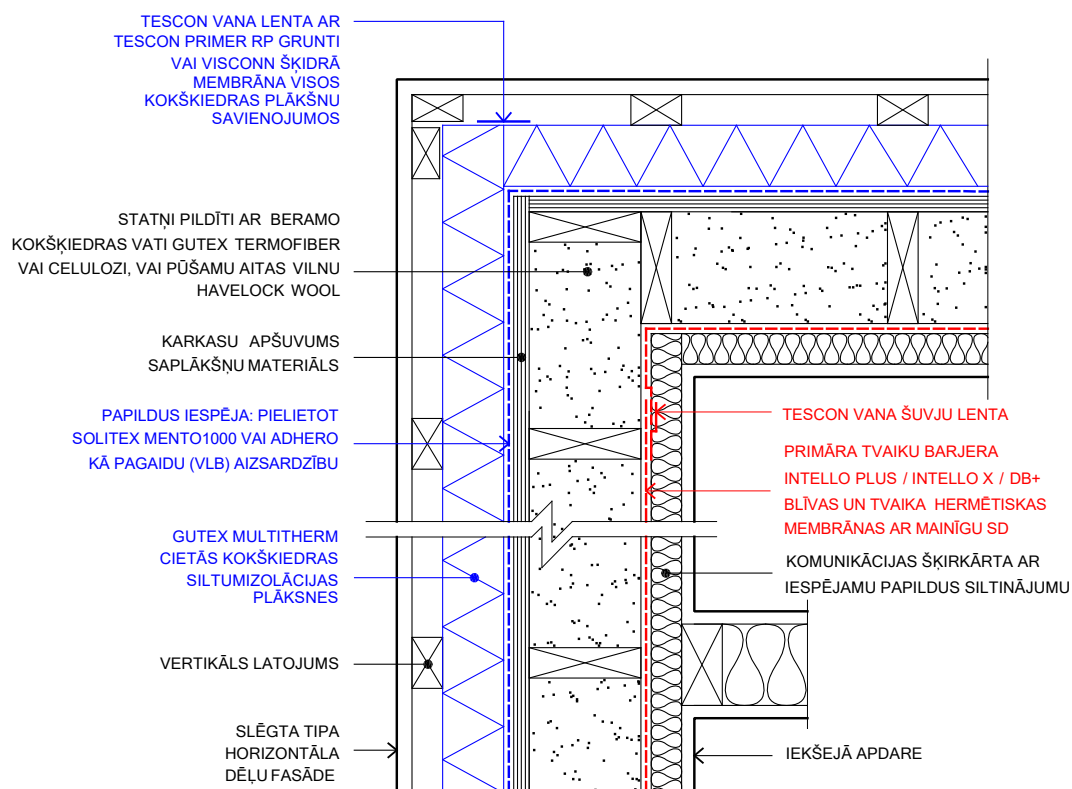

ŠĶĒRSGRIEZUMS



PIEZĪMES:

1. FAŠĀDES APDARĒ IZANTOJOT SLĒGTU RISINĀJUMU KĀ DEKORATĪVOS KĪEĢĒĻUS, UZ KŠKIEDRAS PLĀKSNĒM PAPILDUS JĀIZMANTO ADHERO MEMBRĀNA SKAT SIENAS GRIEZUMU 3.2.1.H
2. ATVERTĀS FAŠĀDĒS IZVĒRTĒT FRONTA QUATTRO PIELIETOJUMU

PIEZĪME: LIETOT PRESSFIX SOLID LĪMES IESTRĀDEI UN LABĀKAI SAĶERES IZVEIDEI

SIENAS KĀRBU MEZGLS 3.2.1.G

VIRS SKATS

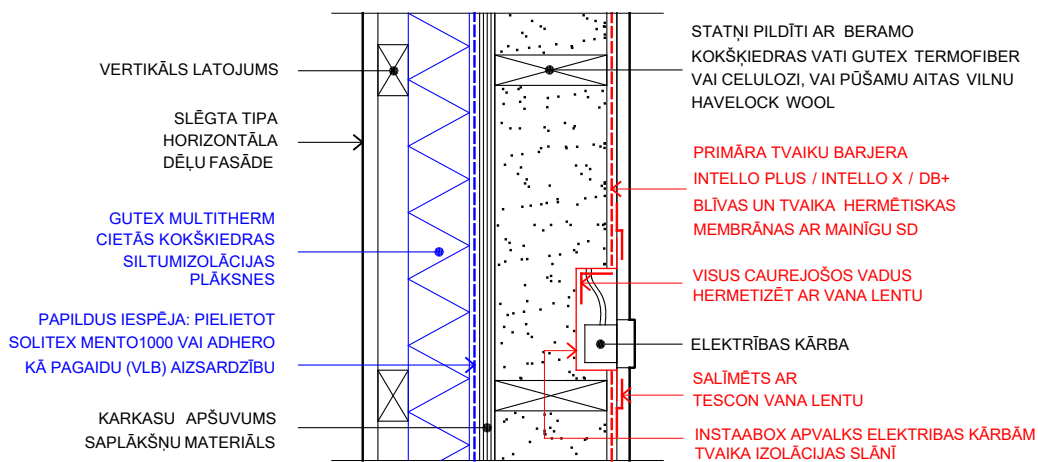
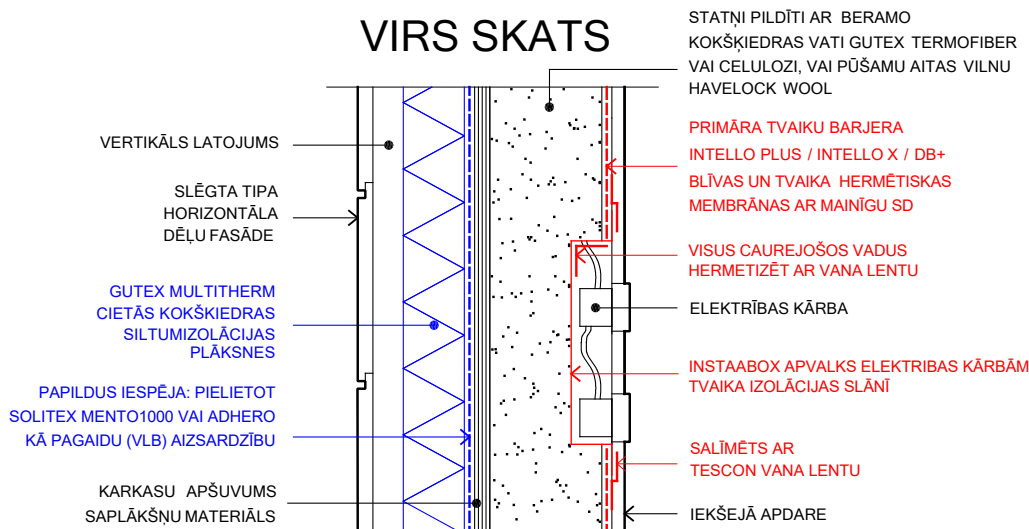


ŠĶĒRSGRIEZUMS

PIEZĪMES:
1. FASĀDES APDARĒ IZANTOJOT
SLĒGTU RISINĀJUMU KĀ
DEKORATĪVOS KĪGEĻUS, UZ
KŠKIEDRAS PLĀKSNĒM PAPILDUS
JĀIZMANTO ADHERO MEMBRĀNA
SKAT SIENAS GRIEZUMU 3.2.1.H
2. ATVERTĀS FASĀDĒS IZVĒRTĒT
FRONTA QUATTRO PIELIETOJUMU

PIEZĪME: LIETOT PRESSFIX
SOLID LĪMES IESTRĀDEI UN
LABĀKAI SAĶERES IZVEIDEI

VIRS SKATS

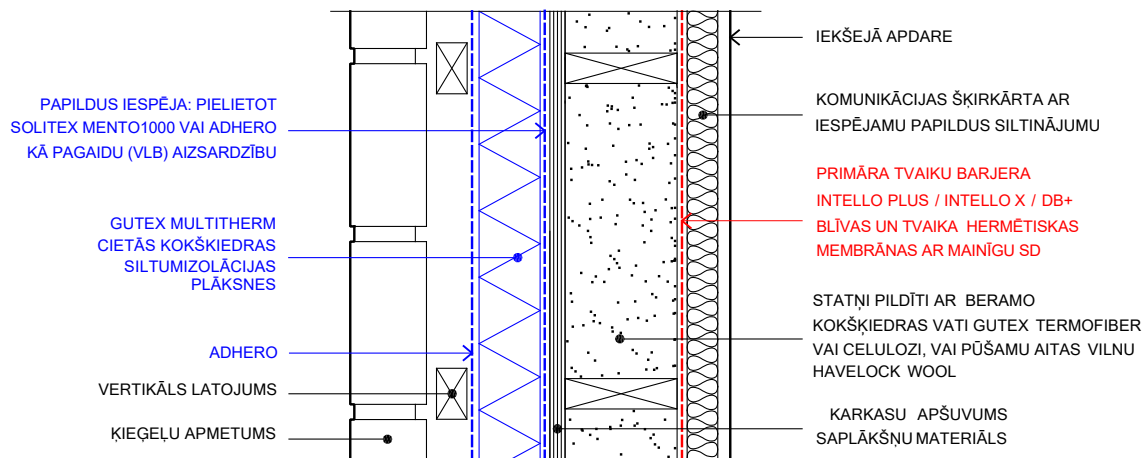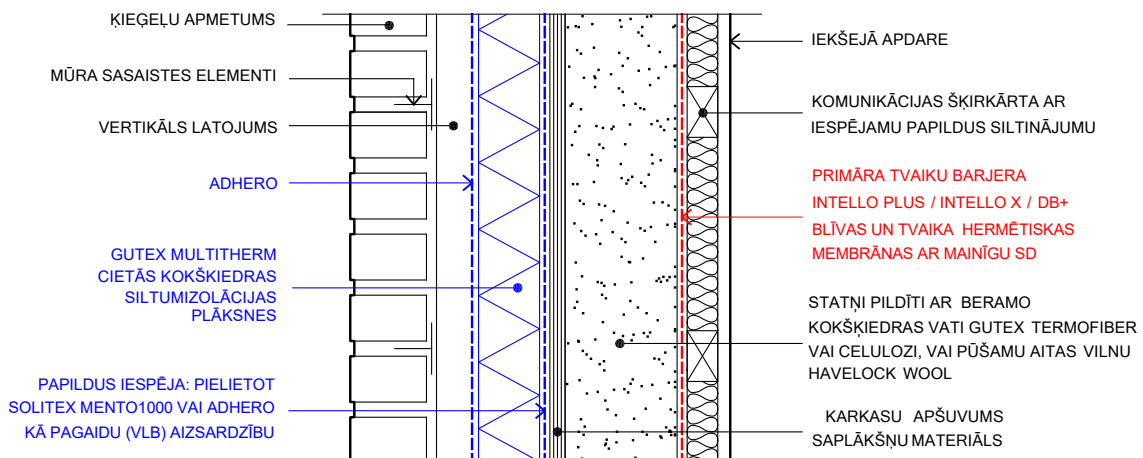

ŠĶĒRSGRIEZUMS

PIEZĪMES:



1. FASĀDES APDARĒ IZANTOJOT SLĒGTU RISINĀJUMU KĀ DEKORATĪVOS KIEGĒĻUS, UZ KŠKIEDRAS PLĀKSNĒM PAPILDUS JĀIZMANTO ADHERO MEMBRĀNA SKAT SIENAS GRIEZUMU 3.2.1.H
2. ATVERTĀS FASĀDĒS IZVĒRTĒT FRONTA QUATTRO PIELIETOJUMU

PIEZĪME: LIETOT PRESSFIX SOLID LĪMES IESTRĀDEI UN LABĀKAI SAĶERES IZVEIDEI

PIEZĪME: MŪRIM NODROŠINĀT MITRUMA MIGRĒŠANU, VEICOT ATBILSTOŠU DRENĀŽU UN VENTILĒŠANU

SIENAS MEZGLS 3.2.1.I

VIRS SKATS

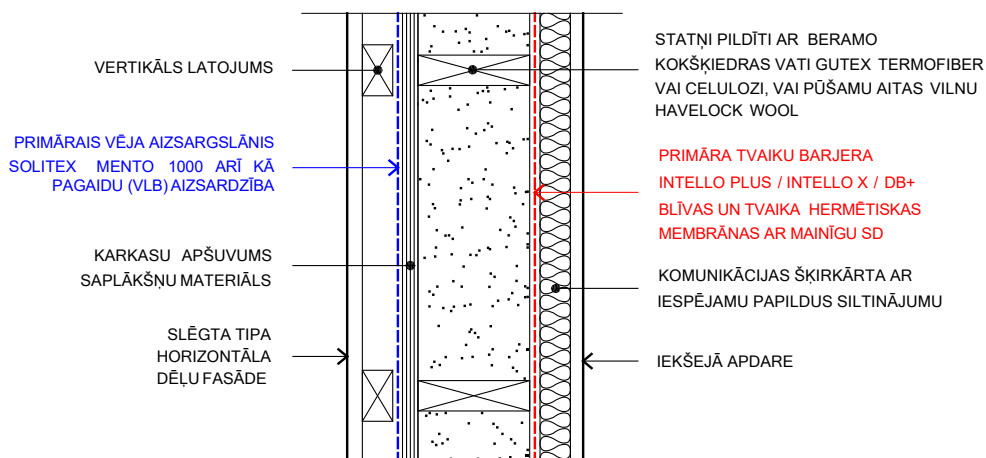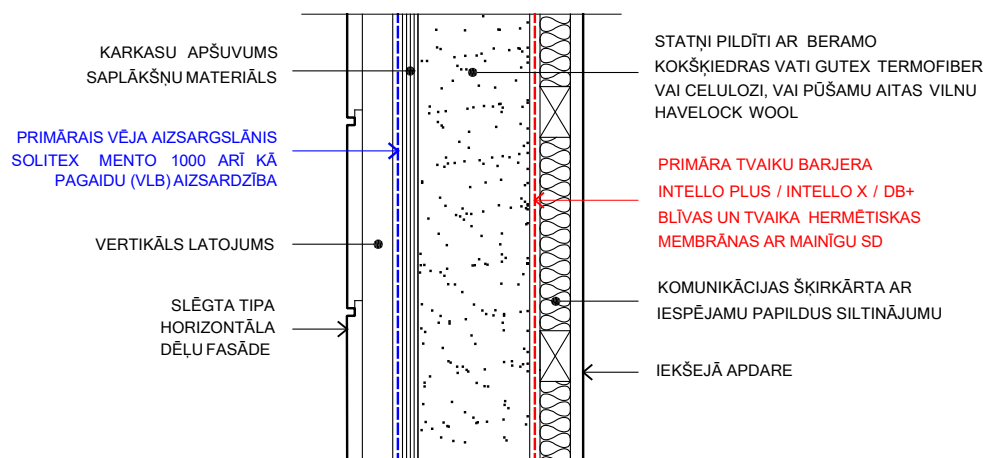



ŠĶĒRSGRIEZUMS

PIEZĪMES:
1. FASĀDES APDARĒ IZANTOJOT
SLĒGTU RISINĀJUMU KĀ
DEKORATĪVOS KIEGELUS, UZ
KŠKĪEDRAS PLĀKSNĒM PAPILDUS
JĀIZMANTO ADHERO MEMBRĀNA
SKAT SIENAS GRIEZUMU 3.2.1.H
2. ATVERTĀS FASĀDĒS IZVĒRTĒT
FRONTA QUATTRO PIELIETOJUMU

PIEZĪME: LIETOT PRESSFIX
SOLID LĪMES IESTRĀDEI UN
LABĀKAI SAĶERES IZVEIDEI

SIENAS MEZGLS 3.2.2.A

VIRS SKATS

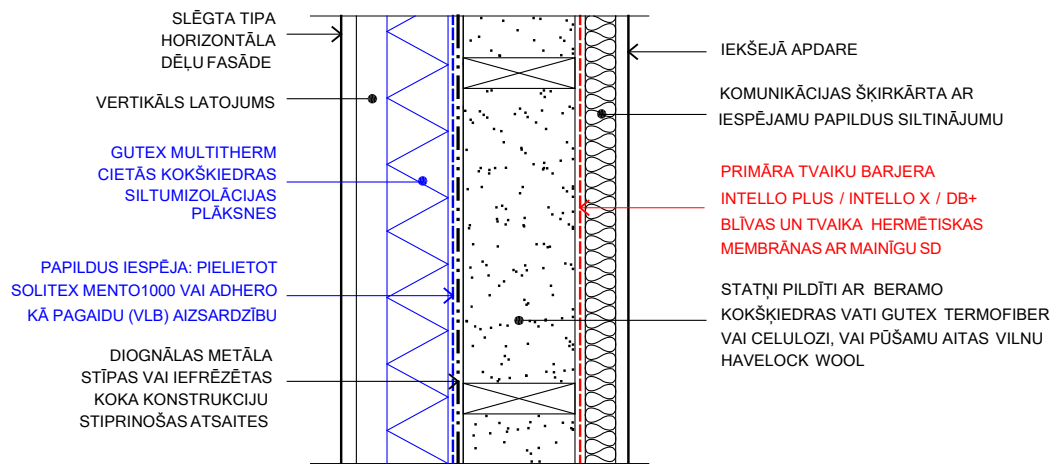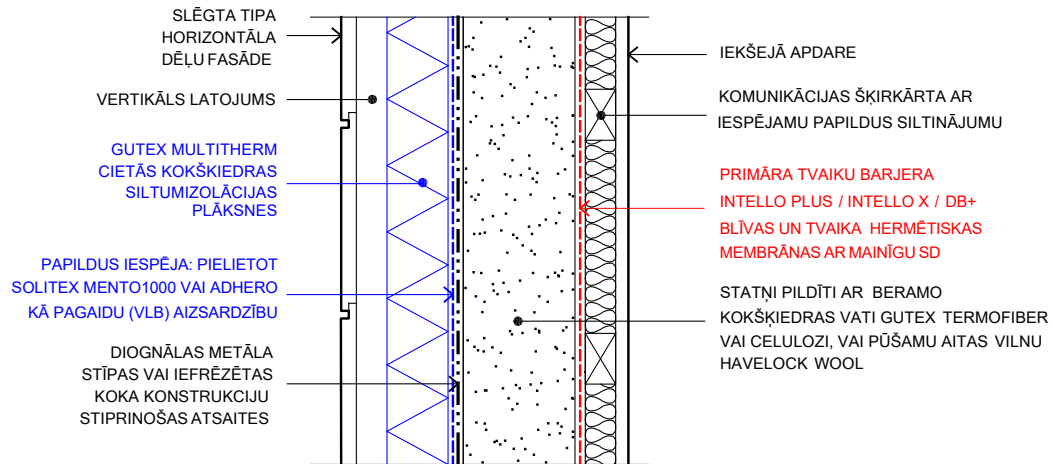


PIEZĪMES:
 1. FASĀDES APDARĒ IZANTOJOT SLĒGTU RISINĀJUMU KĀ DEKORATĪVOS KĪEGELUS, UZ KŠKIEDRAS PLĀKSNĒM PAPILDUS JĀIZMANTO ADHERO MEMBRĀNA SKAT SIENAS GRIEZUMU 3.2.1.H
 2. ATVERTĀS FASĀDĒS IZVĒRTĒT FRONTA QUATTRO PIELIETOJUMU

ŠĶĒRSGRIEZUMS



PIEZĪME: LIETOT PRESSFIX SOLID LĪMES IESTRĀDEI UN LABĀKAI SAĶERES IZVEIDEI

SIENAS MEZGLS 3.2.2.A

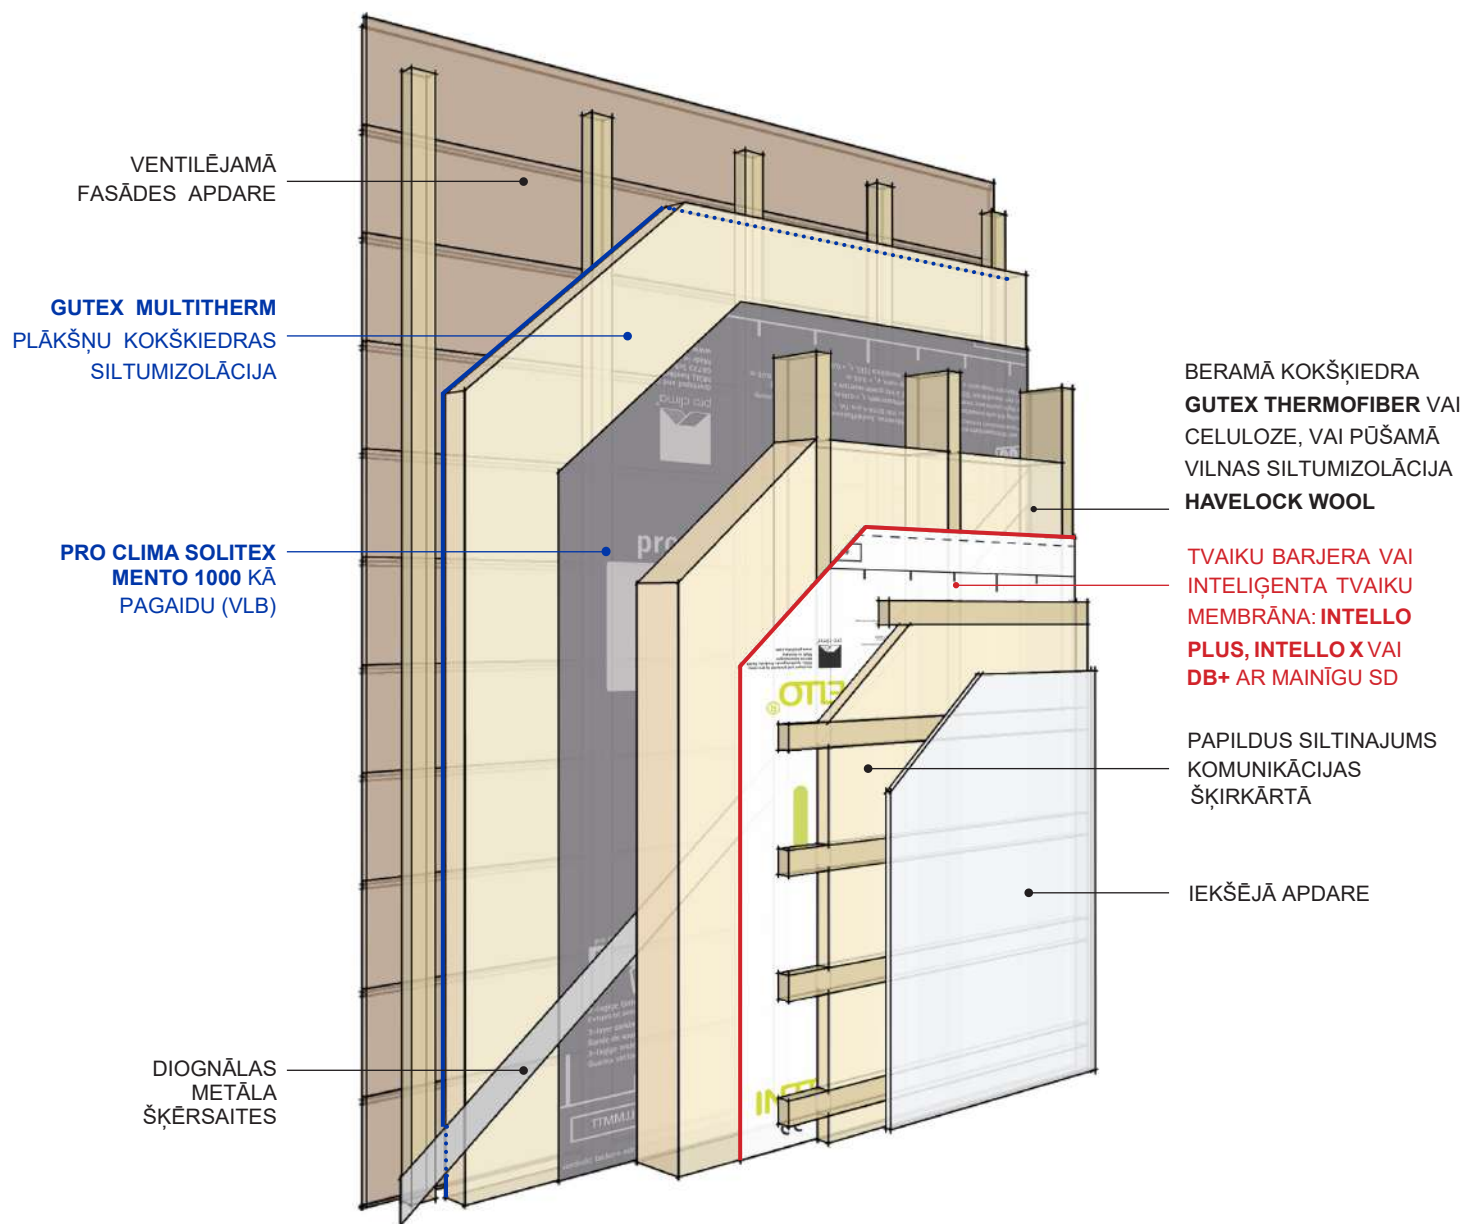

ĀRSIENA AR ATSAITĒM,
VĒJA MEMBRĀNU UN
KOKŠKIEDRAS VATI

VIRS SKATS

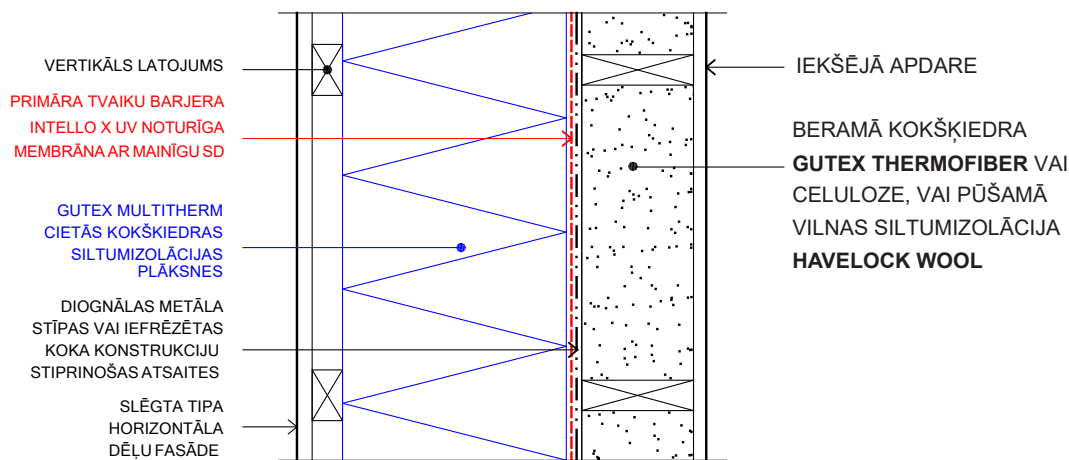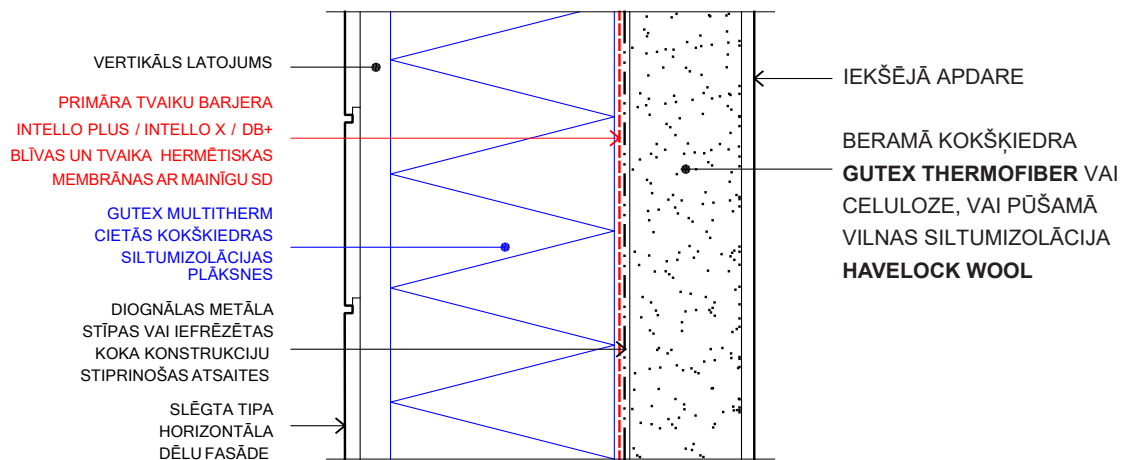


PIEZĪMES:
1. FASĀDES APDARĒ IZANTOJOT SLĒGTU RISINĀJUMU KĀ DEKORATĪVOS KĪGELUS, UZ KŠKIEDRAS PLĀKSNĒM PAPILDUS JĀIZMANTO ADHERO MEMBRĀNA SKAT SIENAS GRIEZUMU 3.2.1.H
2. ATVERTĀS FASĀDES IZVĒRTĒT FRONTA QUATTRO PIELIETOJUMU


ŠĶĒRSGRIEZUMS

PIEZĪME: LIETOT PRESSFIX SOLID LĪMES IESTRĀDEI UN LABĀKAI SAĶERES IZVEIDEI

SIENAS MEZGLS 3.2.3.A

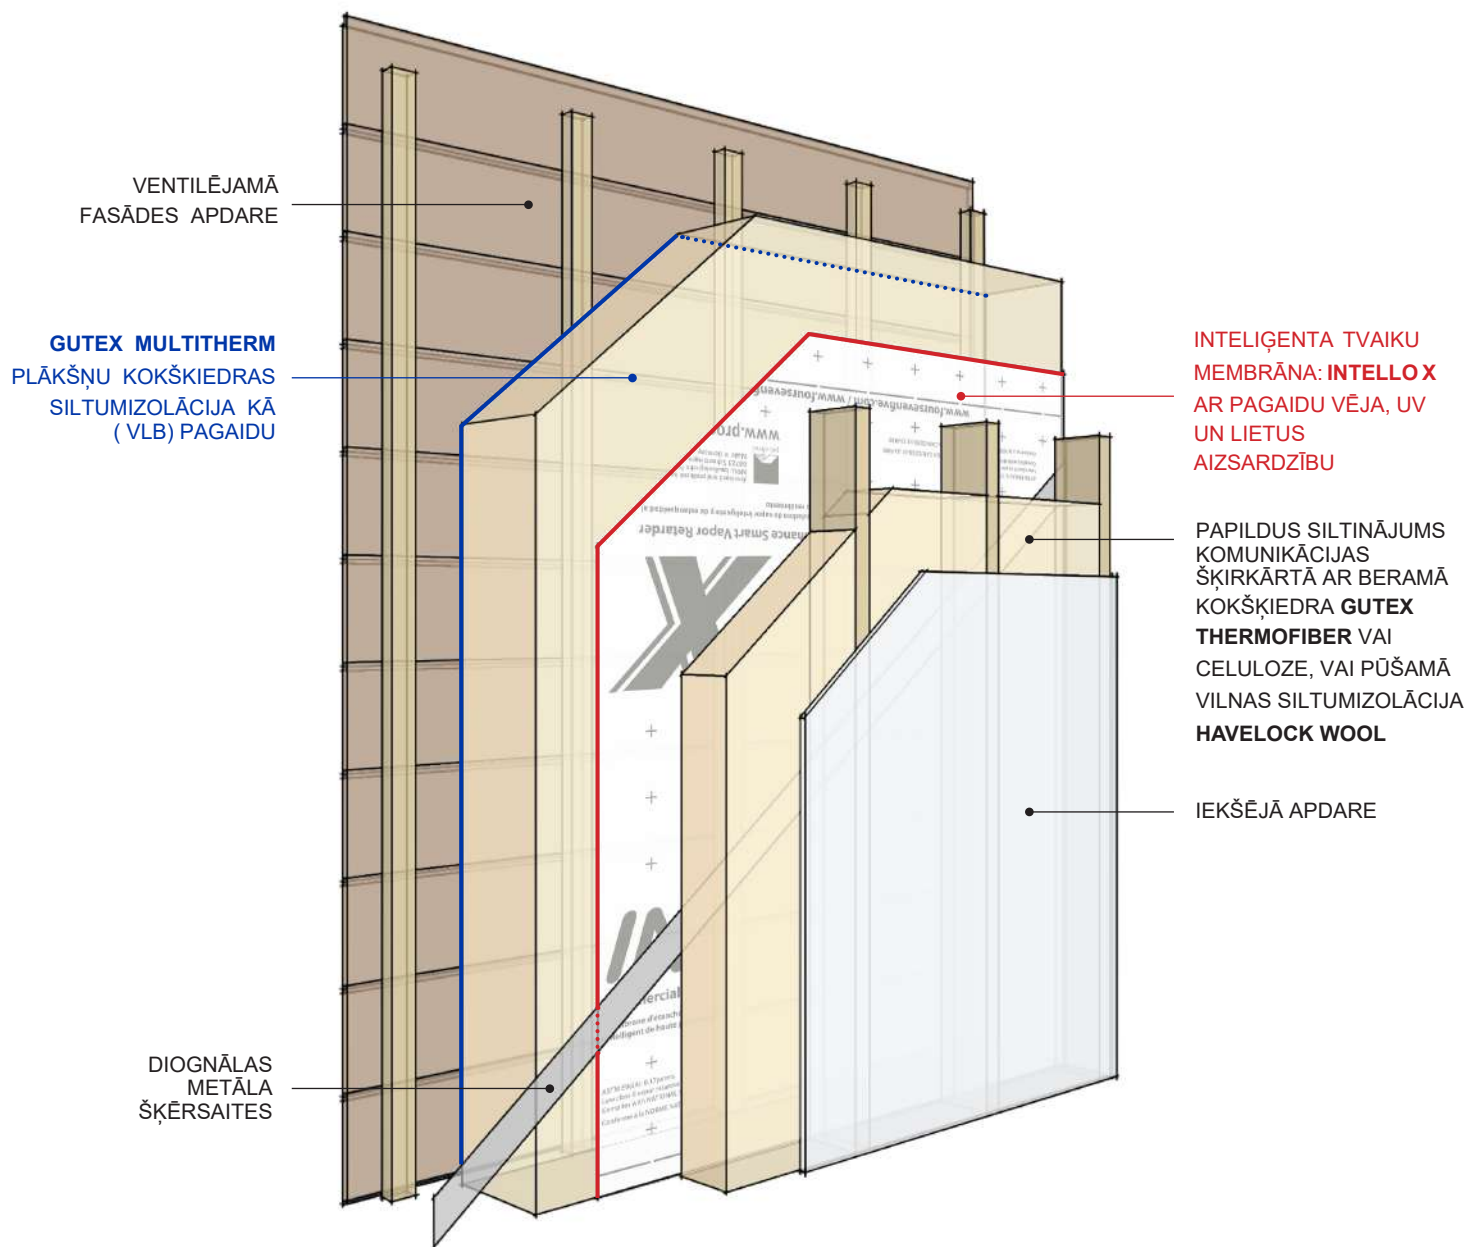

CAUREJOŠIE ELEMENTI (LOGS) 3.3.1.A

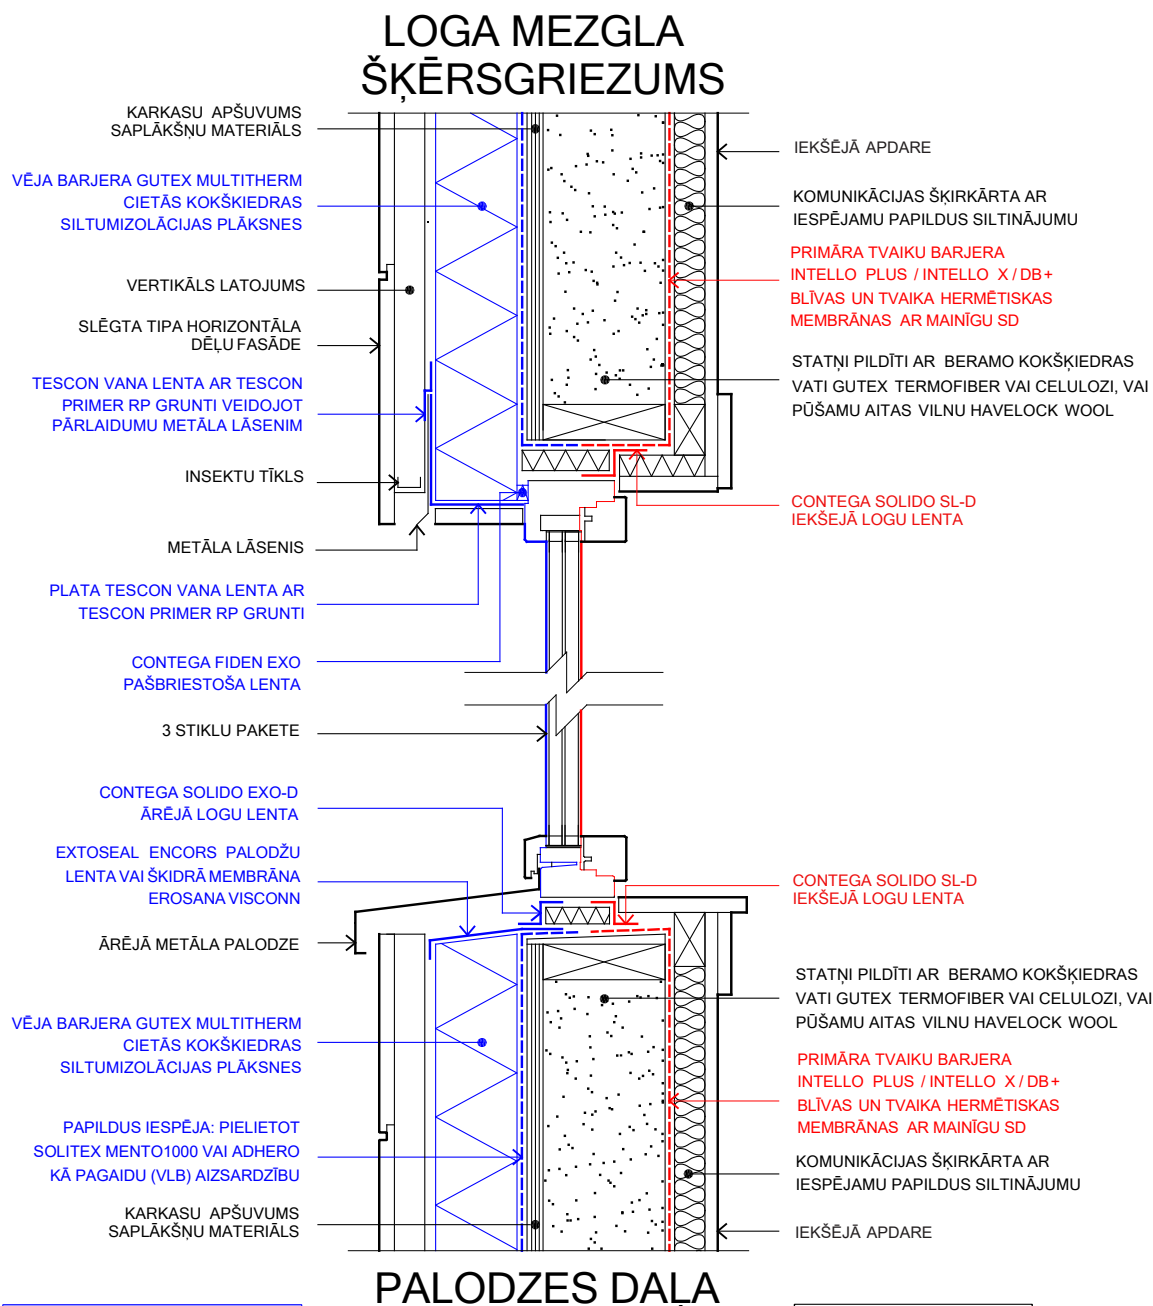


PIEZĪMES:

1. FAŠĀDES APDARĒ IZANTOJOT SLĒGTU RISINĀJUMU KĀ DEKORATĪVOS KĪEĢEĻUS, UZ KŠKIEDRAS PLĀKSNĒM PAPILDUS JĀIZMANTO ADHERO MEMBRĀNA SKAT SIENAS GRIEZUMU 3.2.1.H
2. ATVERTĀS FAŠĀDĒS IZVĒRTĒT FRONTA QUATTRO PIELIETOJUMU

PIEZĪME: LIETOT PRESSFIX SOLID LĪMES IESTRĀDEI UN LABĀKAI SAĶERES IZVEIDEI


CAUREJOŠIE ELEMENTI (LOGS) 3.3.1.A - 3D

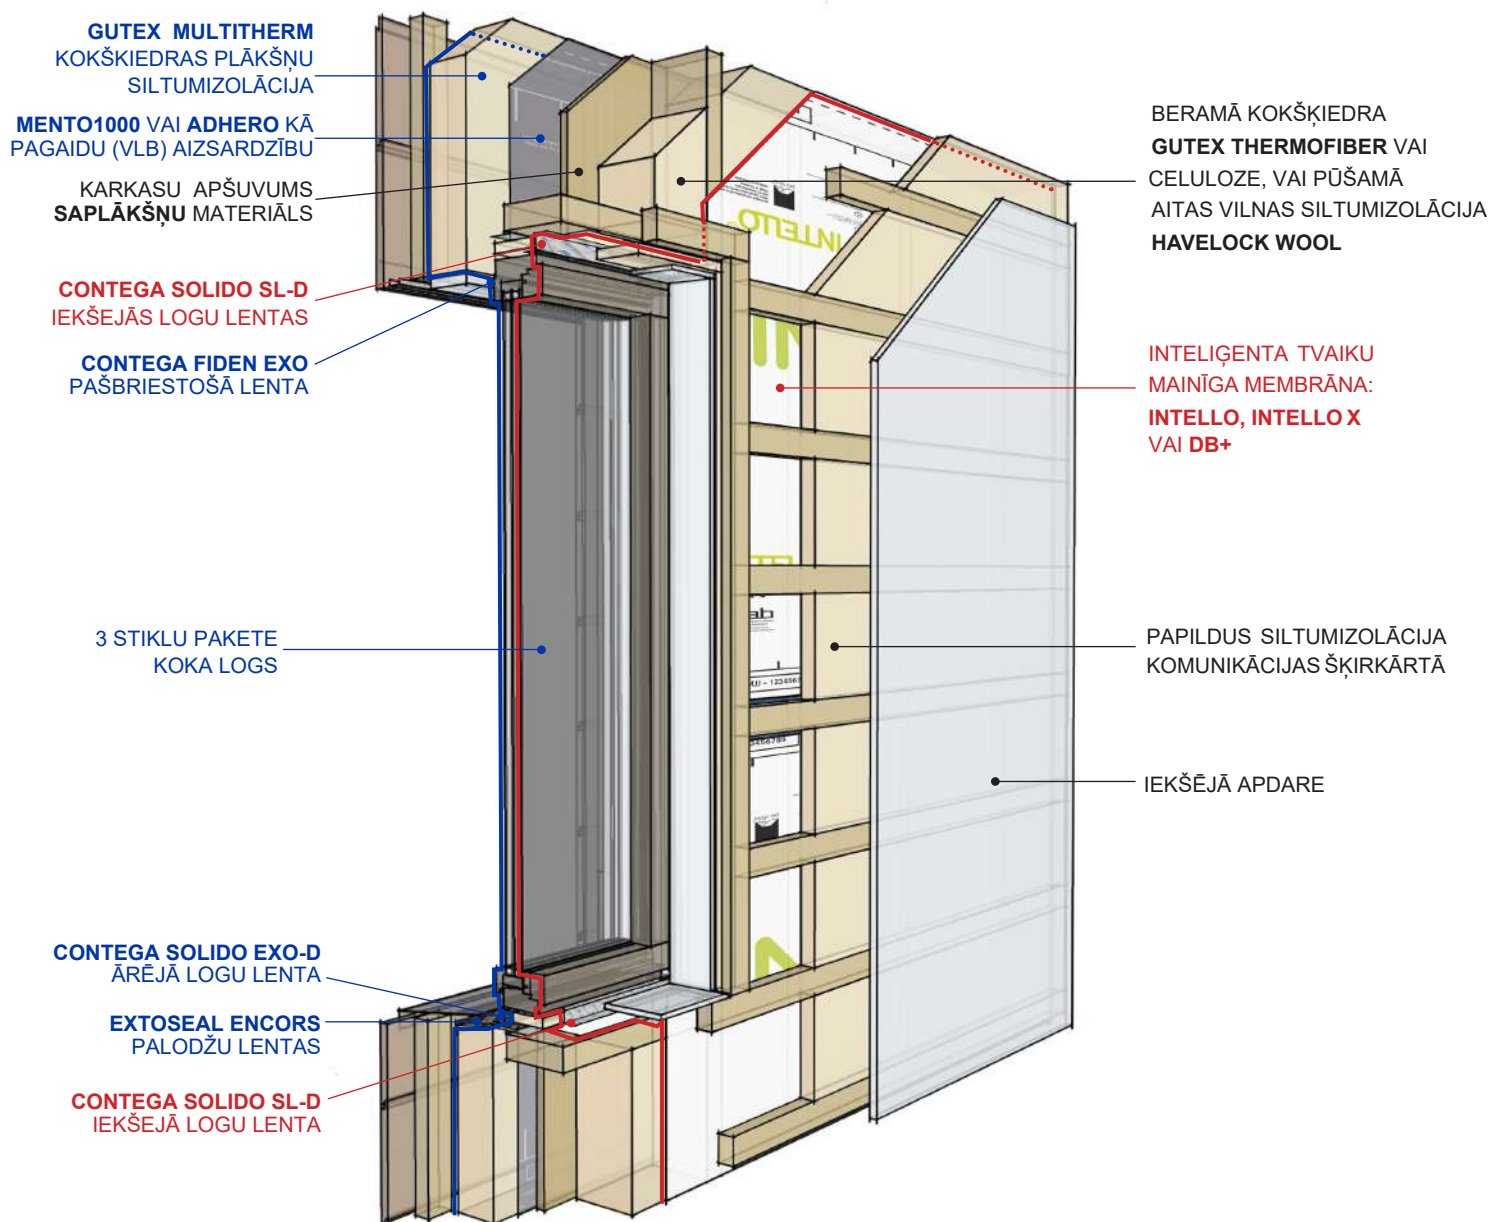

CAUREJOŠIE
ELEMENTI - LOGU
MEZGLS VERSIJA 1


CAUREJOŠIE ELEMENTI (SIJAS) 3.3.1.B

SIJAS CAUR INTELLO

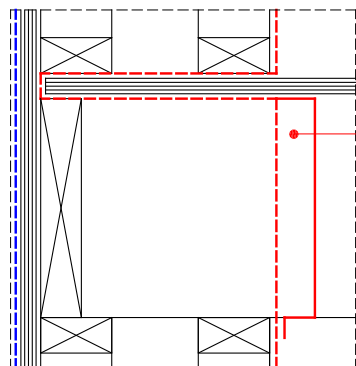


AIZPILDĪT PLAISAS AR
ŠUVJU LĪMI ORCON F
VAI MULTIBOND UN
SAVIENOT TVAIKA
MEMBRĀNU AR
STŪRA LENTU-
TESCON PROFIL

SIJAS CAUR INTELLO

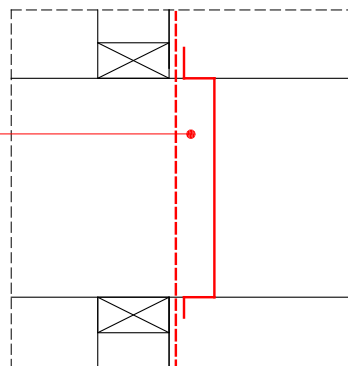


SIJAS CAUR KARKASA APŠŪVUMAM

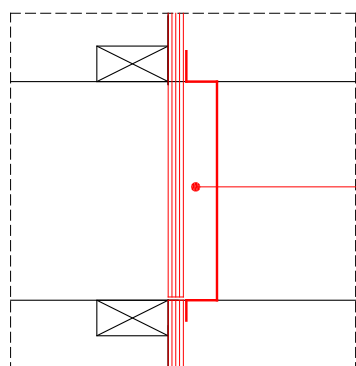


TESCON PROFILI, STŪRU LENTA
VAI BLĪVĒJOT AR VISCONN

CAURI BLĪVĒJOŠAM KARKASU
APŠŪVUMAM NO ĀRPUSES

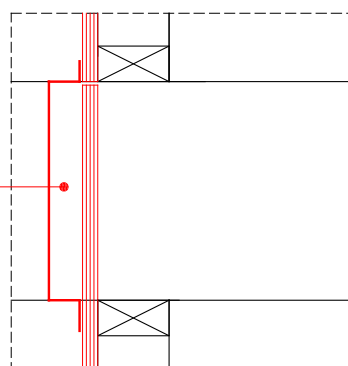


PIEZĪME : AIZPILDĪT PLAISAS AR ŠUVJU
LĪMI ORCON F VAI MULTIBOND PIRMS
SAVINOJUMA IZVEIDES AR LENTU

PIEZĪME : LIETOT PRESSFIX
LENTU IESTRĀDEI UN
LABĀKAI SAĶERES IZVEIDEI

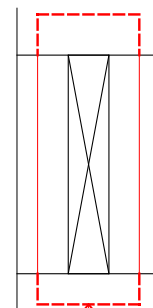


TESCON PROFIL STŪRA LENTA-
SAVIENOJOT SIJU AR BLĪVĒJOŠO
TVAIKA MEMBRĀNU VAI BLĪVĒJOT
AR AEROSANA VISCONN

CAUREJOŠIE ELEMENTI (SIJAS) 3.3.1.B - 3D

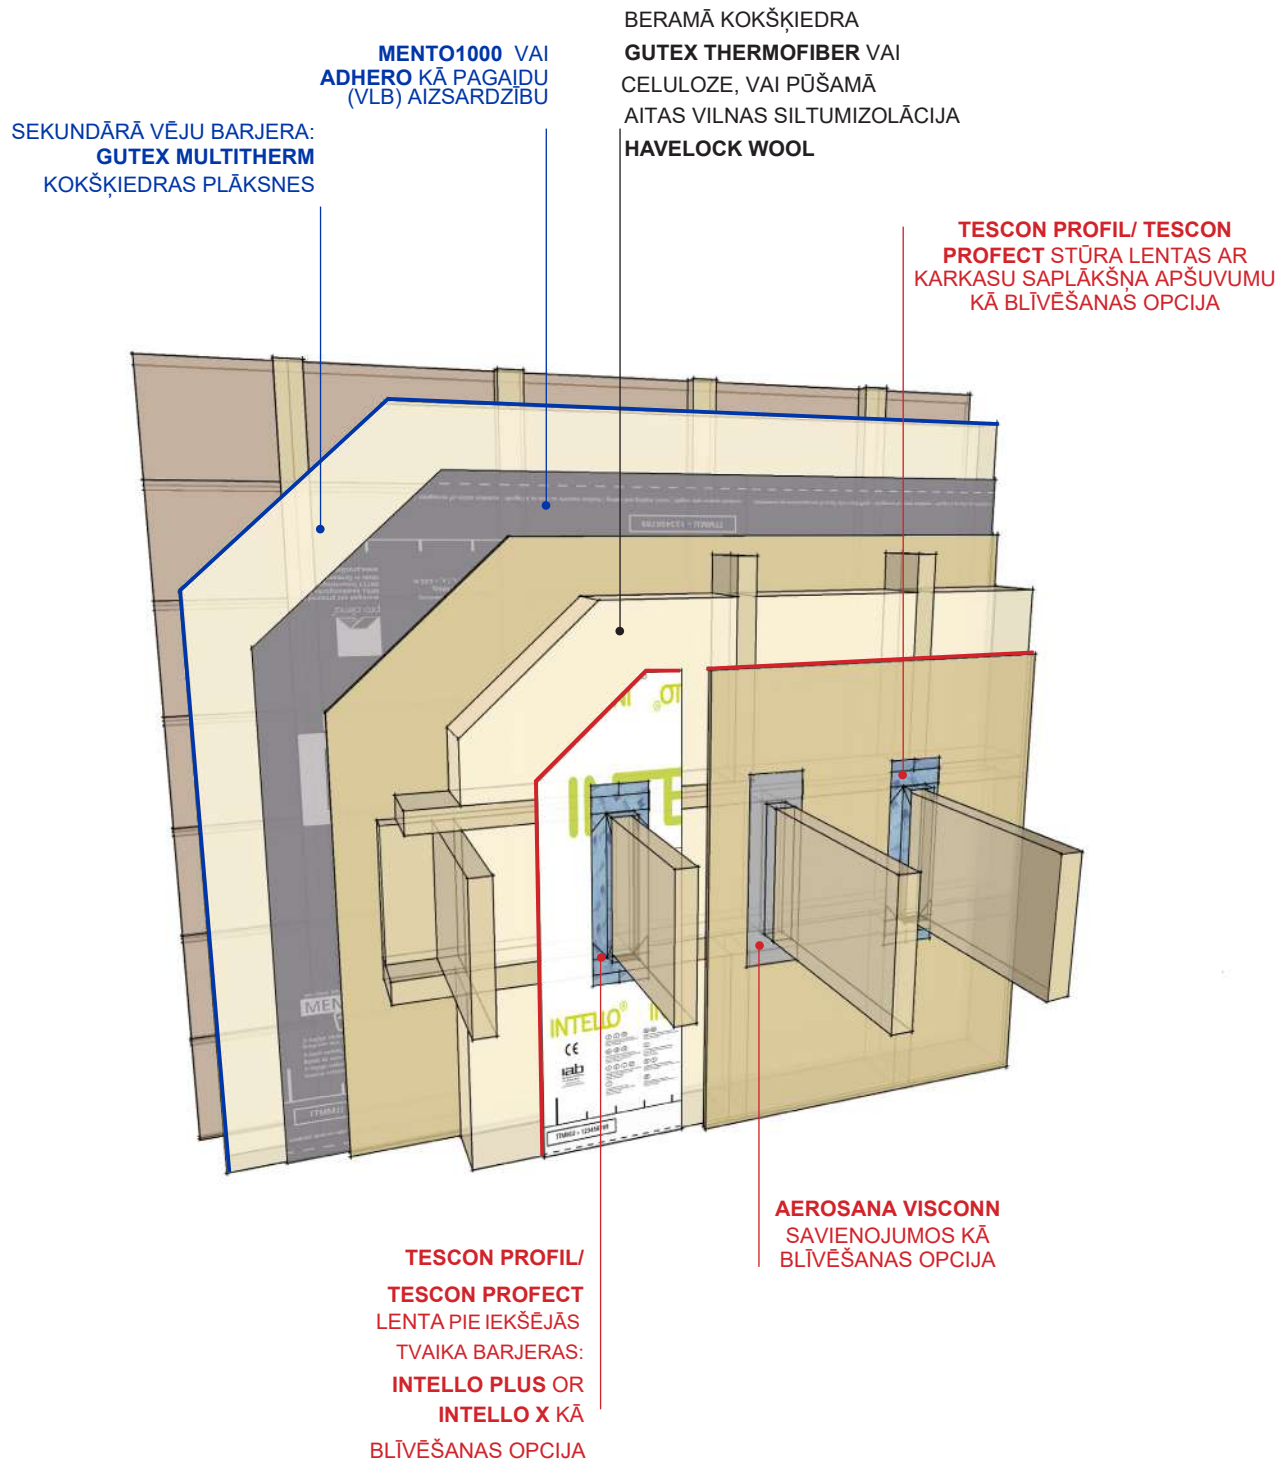


**SIJU BLĪVĒŠANA
ĀRSIENĀS**


CAUREJOŠIE ELEMENTI (JUMTA LOGI) 3.3.1.C

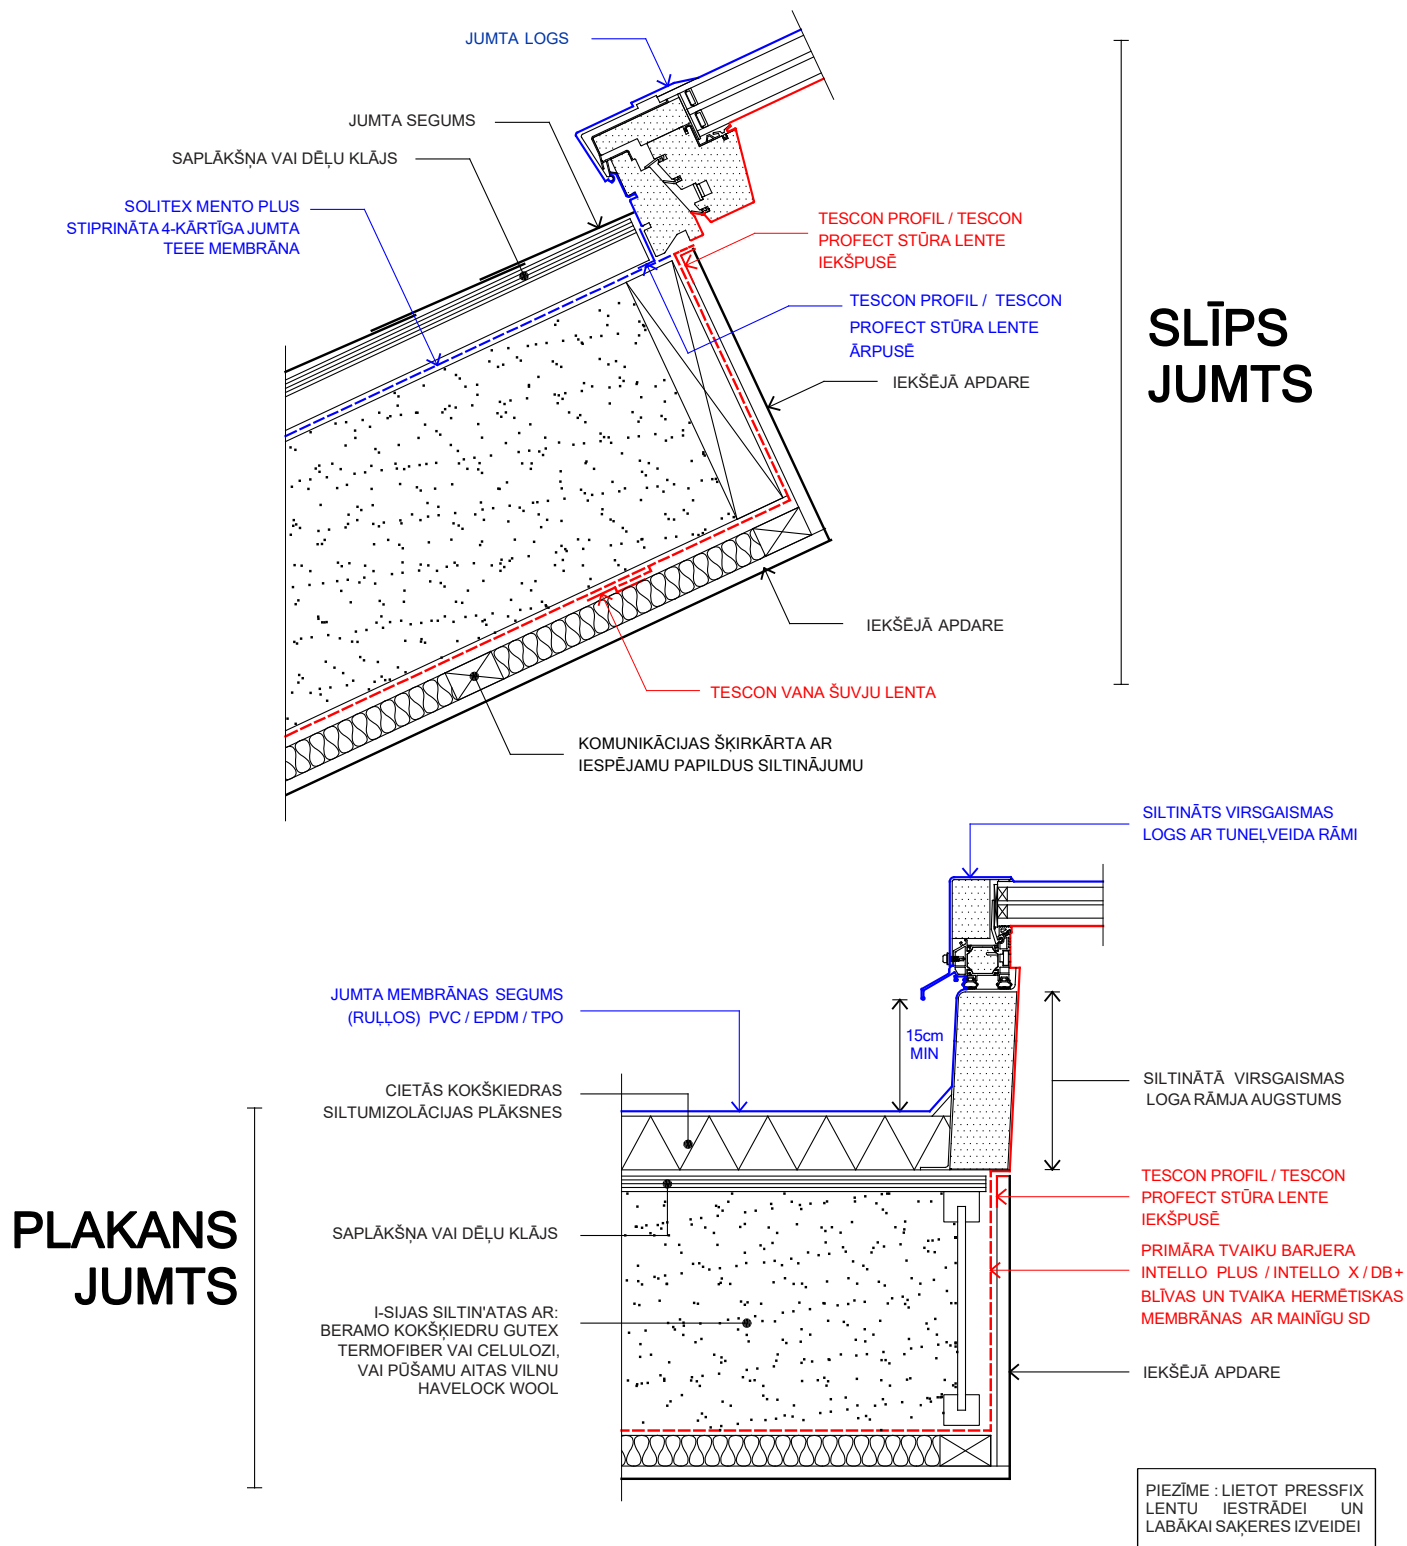


CAUREJOŠIE ELEMENTI (MANŠETES) 3.3.1.D

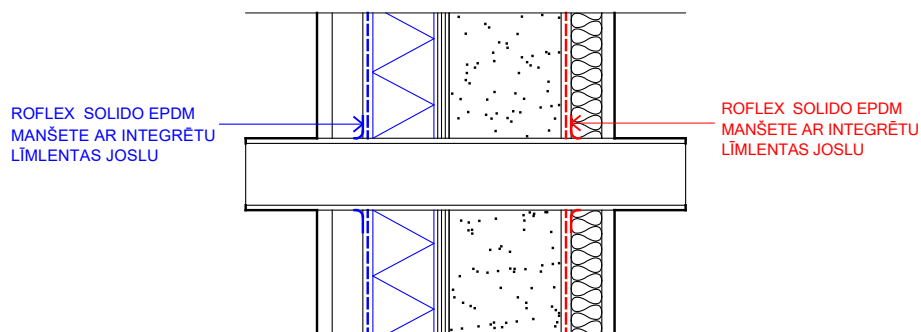

ROFLEX SOLIDO 50 (TRUBĀM Ø 50-90mm)
100 (TRUBĀM Ø 90-120mm)
150 (TRUBĀM Ø 130-170mm)
200 (TRUBĀM Ø 170-220mm)

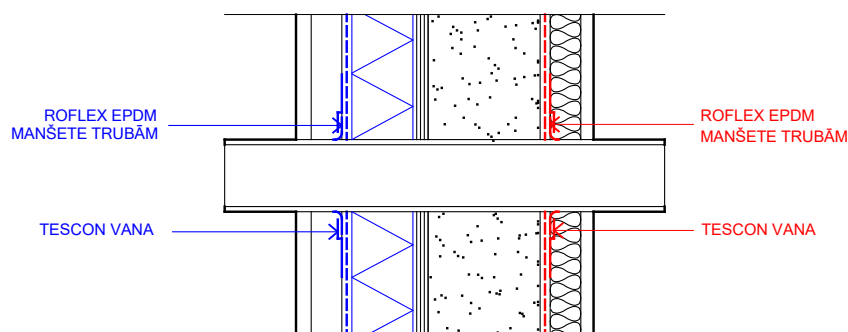





ROFLEX 20 (TRUBĀM Ø 15-30mm)
30 (TRUBĀM Ø 30-50mm)
50 (TRUBĀM Ø 50-90mm)
100 (TRUBĀM Ø 90-120mm)
150 (TRUBĀM Ø 130-170mm)
200 (TRUBĀM Ø 170-220mm)

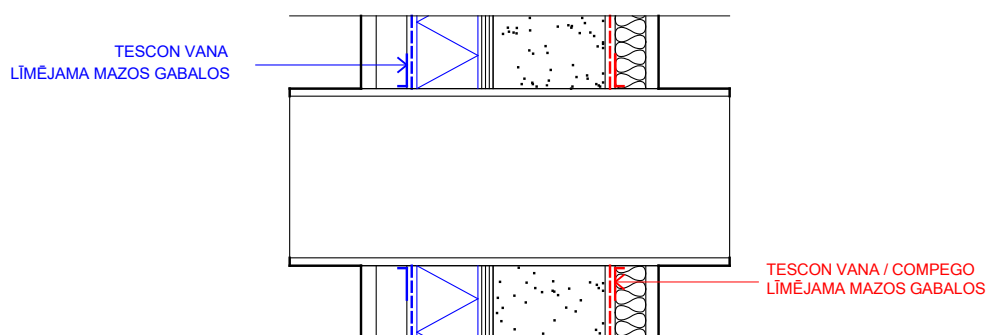

TESCON VANA / COMPEGO (TIKAI IEKŠPUSĒ)


PIEZĪME : LIETOT PRESSFIX
LENTU IESTRĀDEI UN
LABĀKAI SĀKĒRES IZVEIDEI

CAUREJOŠIE ELEMENTI (MANŠETES) 3.3.1.E

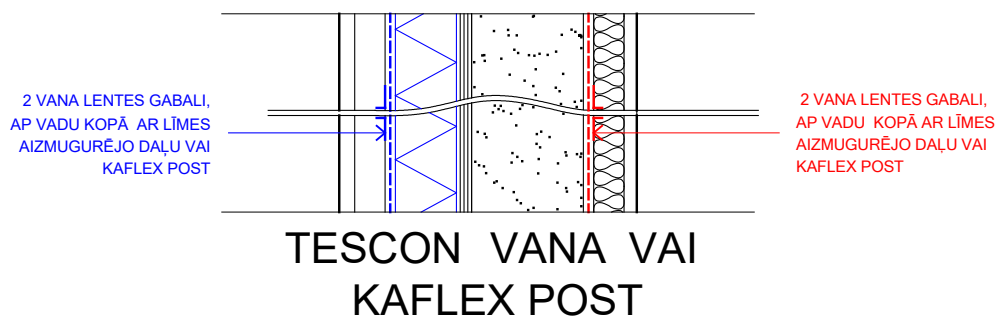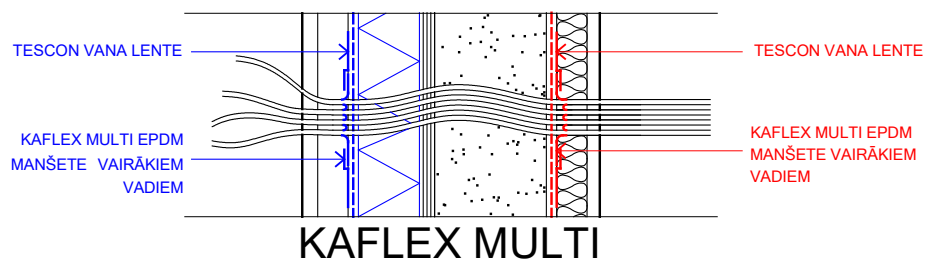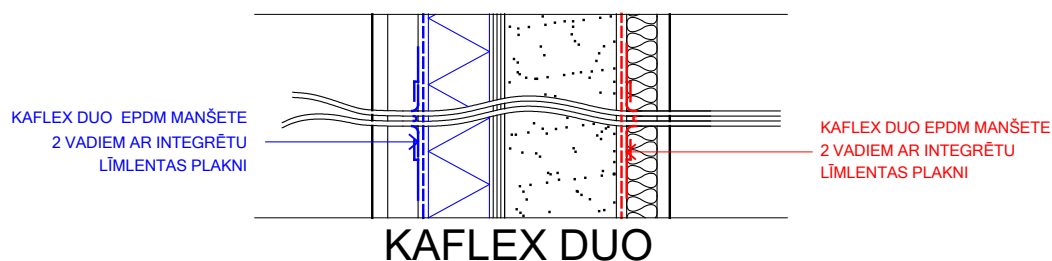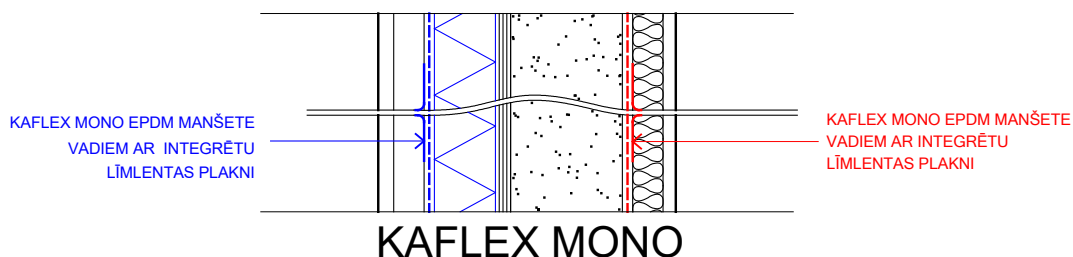


PIEZĪME : LIETOT PRESSFIX
LENTU IESTRĀDEI UN
LABĀKAI SAĶERES IZVEIDEI


CAUREJOŠIE ELEMENTI (LOGS) 3.3.2.A

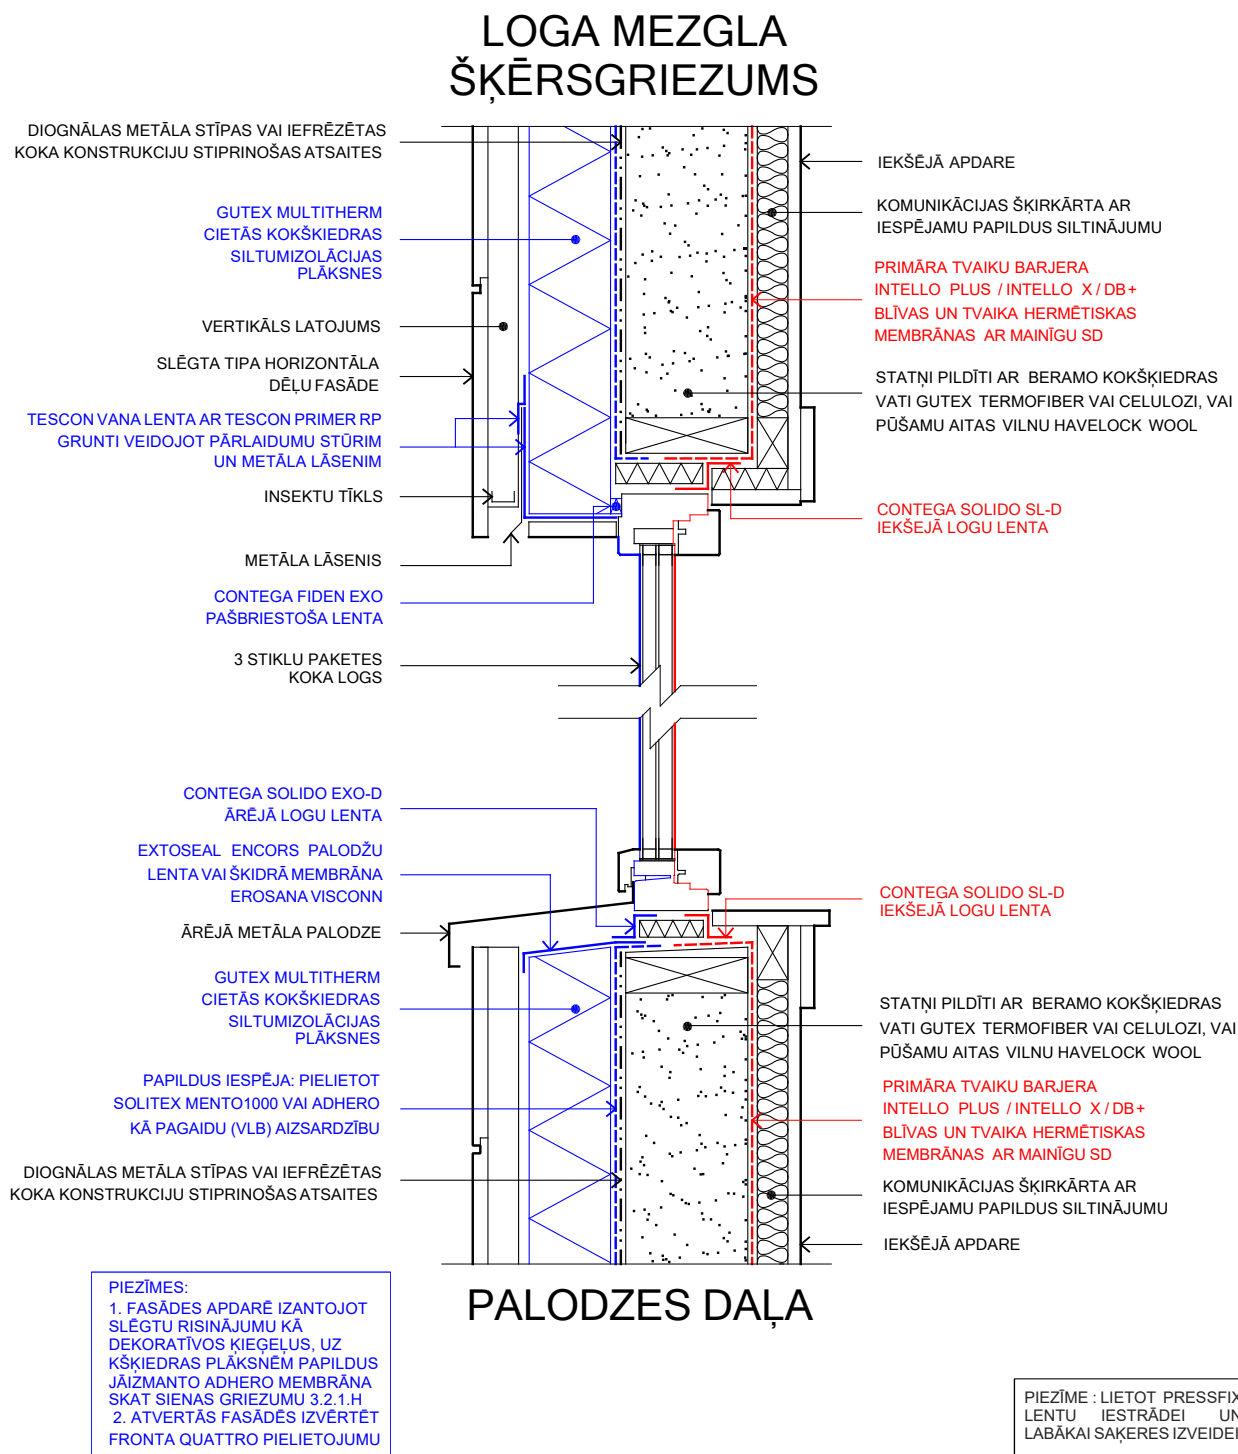


CAUREJOŠIE ELEMENTI (LOGS) 3.3.3.A

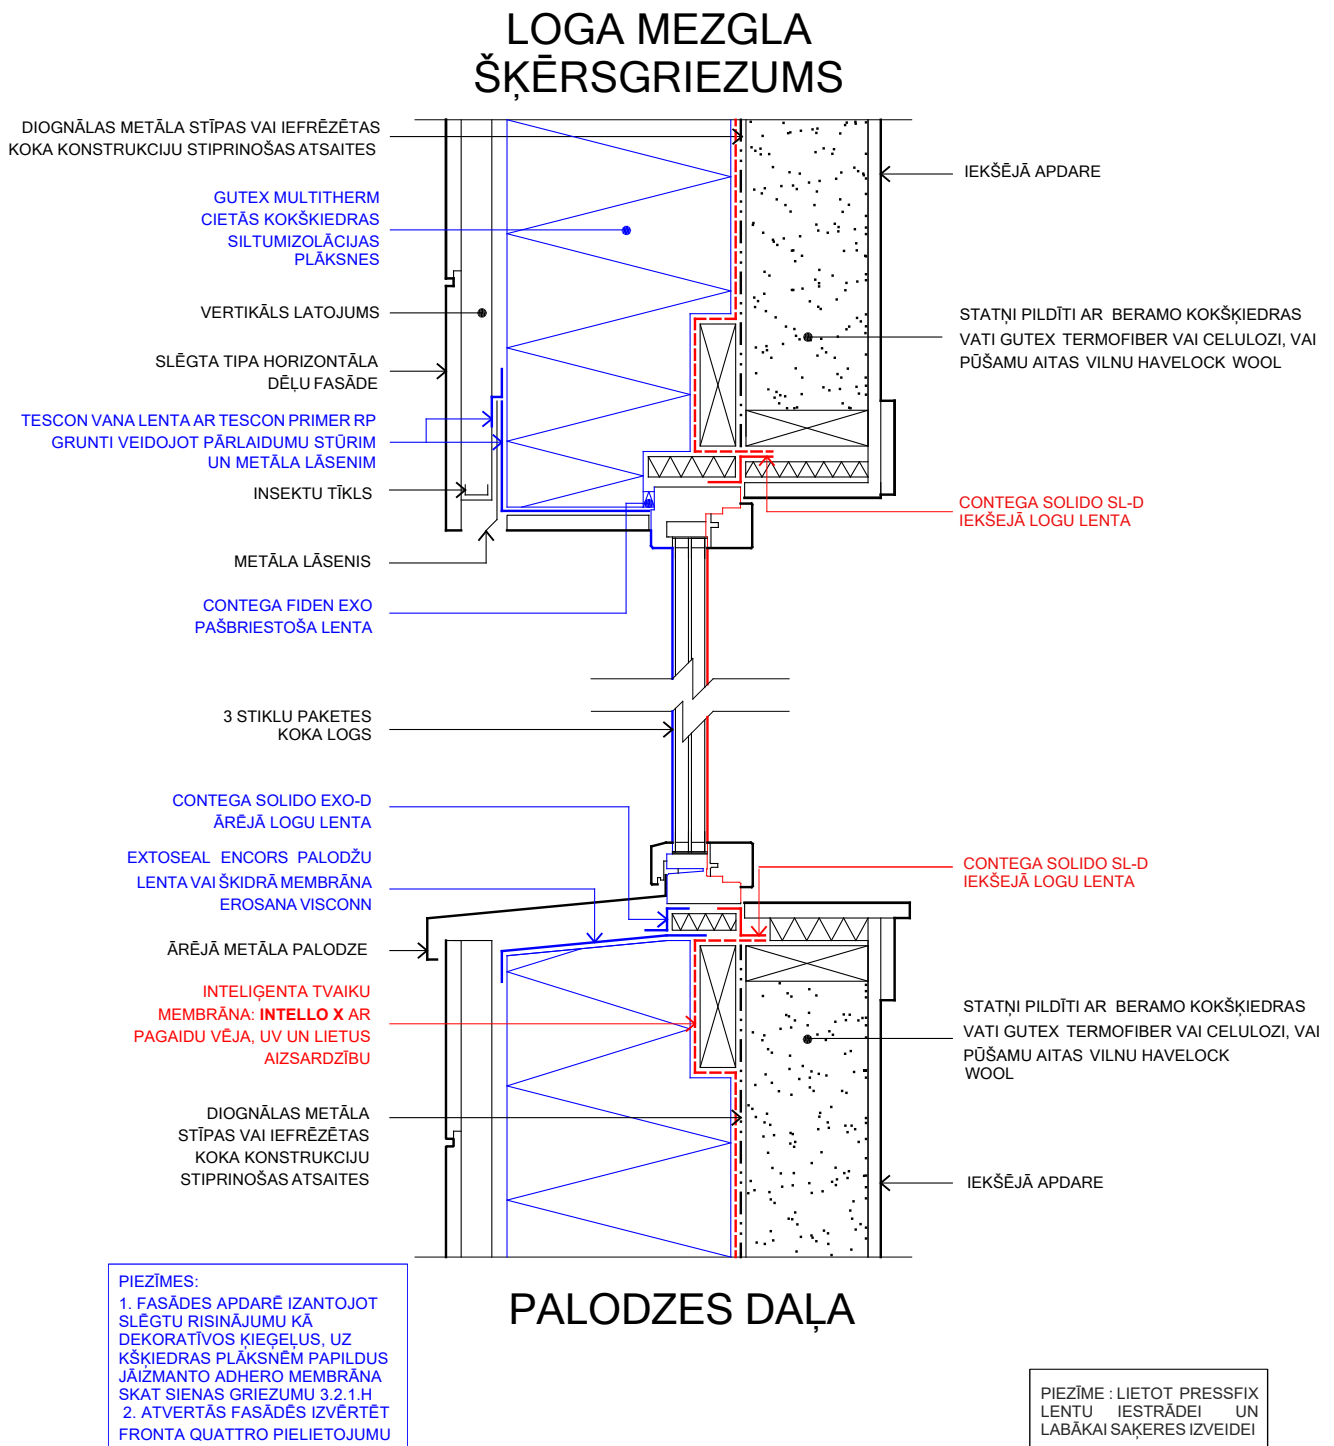

CAUREJOŠIE ELEMENTI (LOGS) 3.3.3.A - 3D

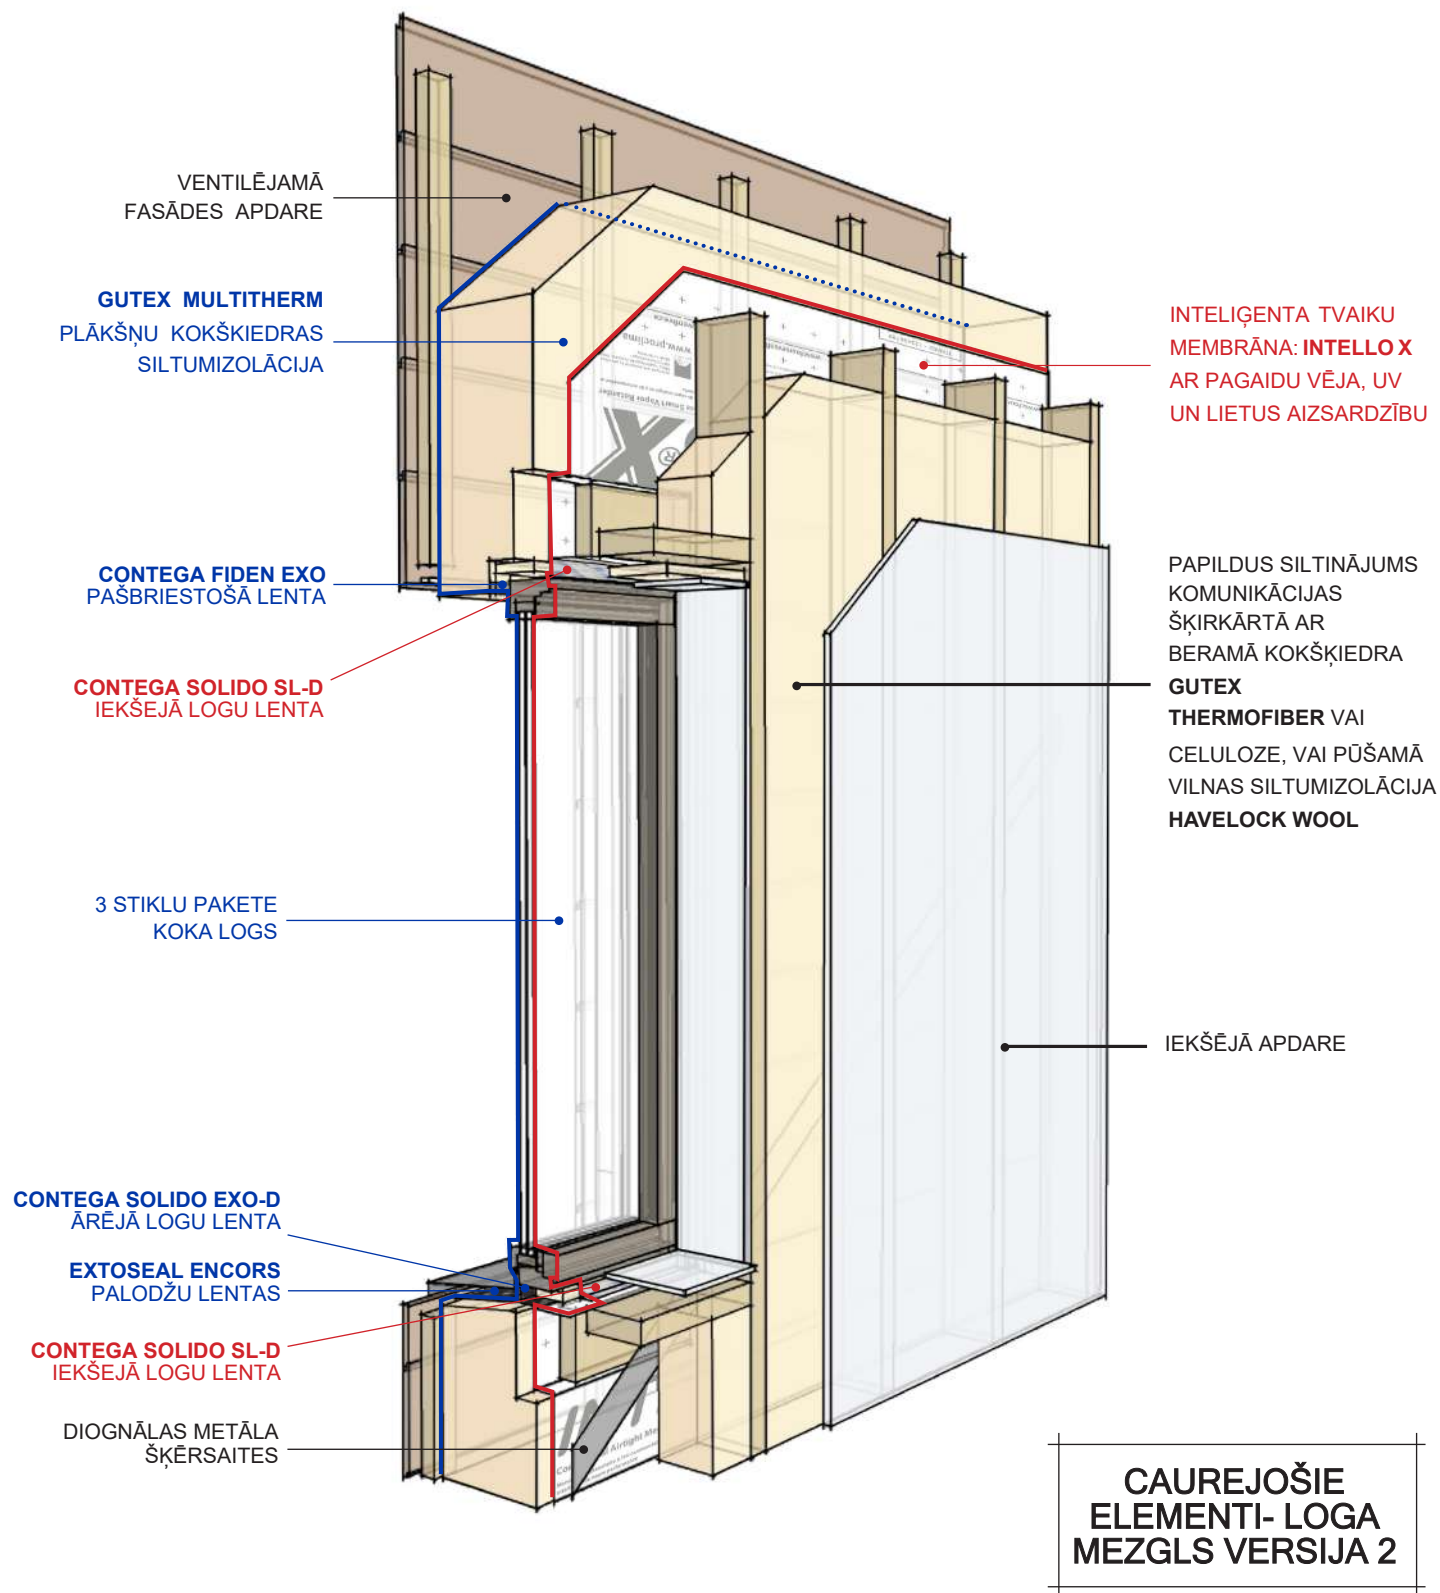

JUMTA MEZGLS 3.4.1.A

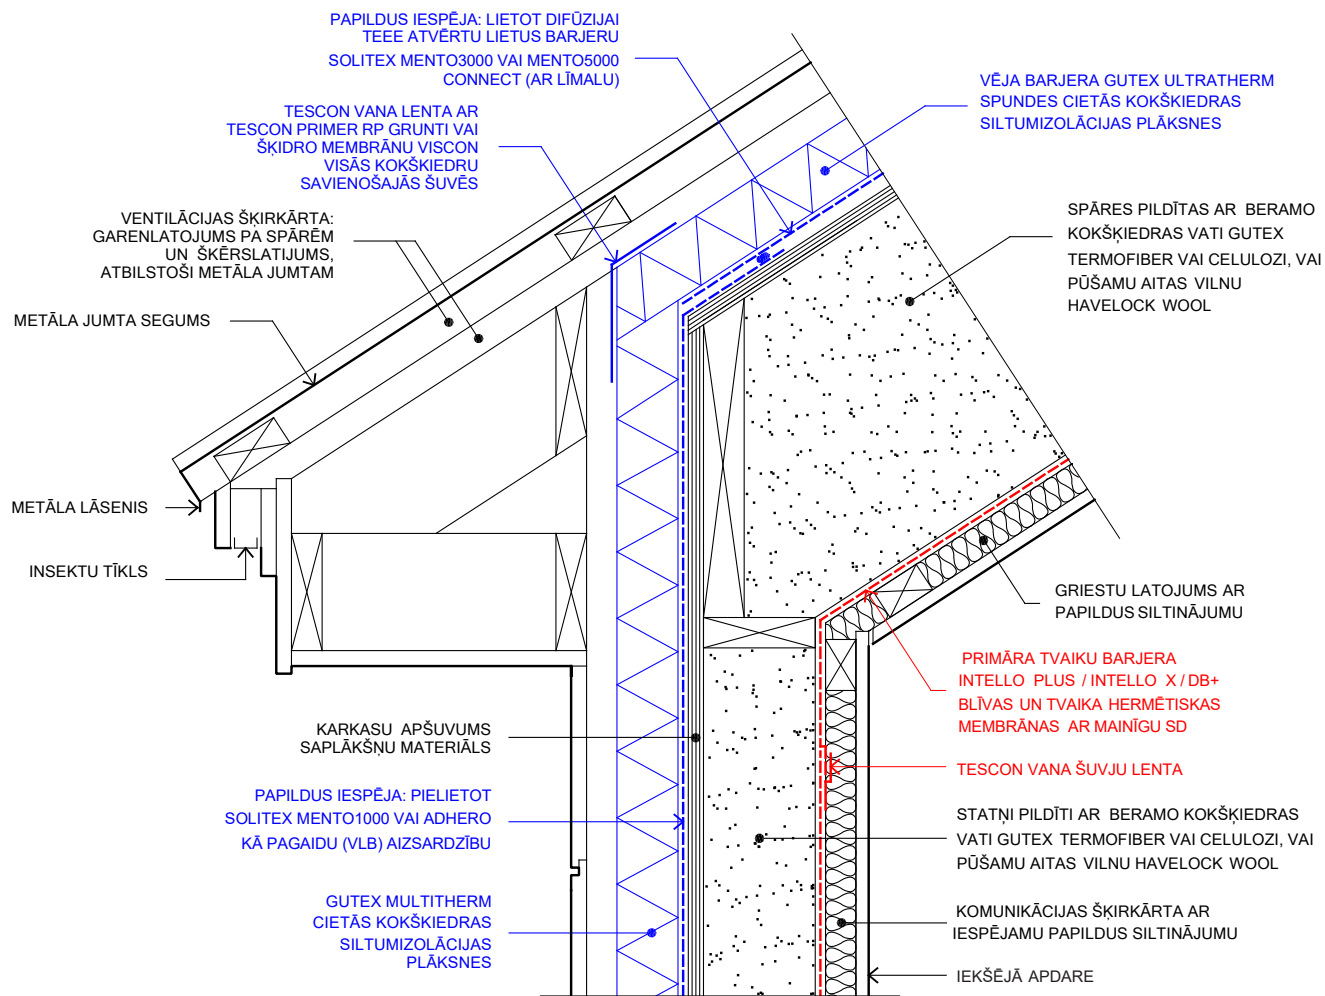


DZEGAS ŠĶĒRSGRIEZUMS

PIEZĪMES:
1. FASĀDES APDARĒ IZANTOJOT SLĒGTU RISINĀJUMU KĀ DEKORATĪVOS KĪEGĒĻUS, UZ KŠKIEDRAS PLĀKSNĒM PAPILDUS JĀIŽMANTO ADHERO MEMBRĀNA SKAT SIENAS GRIEZUMU 3.2.1.H
2. ATVERTĀS FASĀDĒS IZVĒRTĒT FRONTA QUATTRO PIELIETOJUMU


PIEZĪME : LIETOT PRESSFIX LENTU IESTRĀDEI UN LABĀKAI SAĶERES IZVEIDEI

JUMTA MEZGLS 3.4.1.B

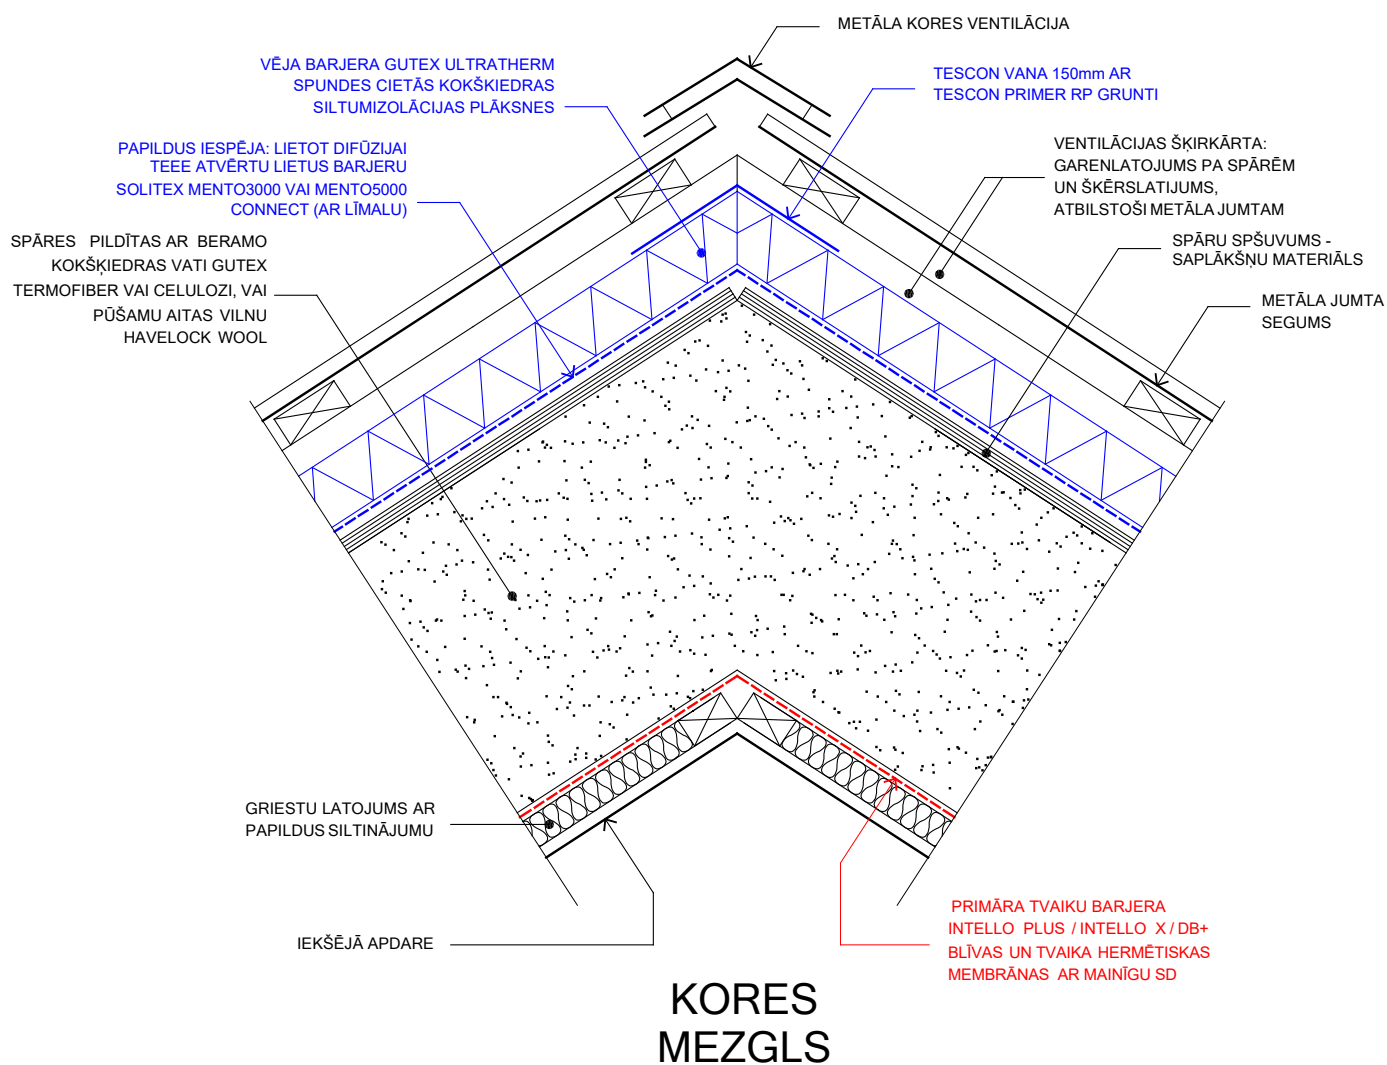

PIEZĪME : LIETOT PRESSFIX LENTU IESTRĀDEI UN LABĀKAI SAĶERES IZVEIDEI


JUMTA MEZGLS 3.4.1.C

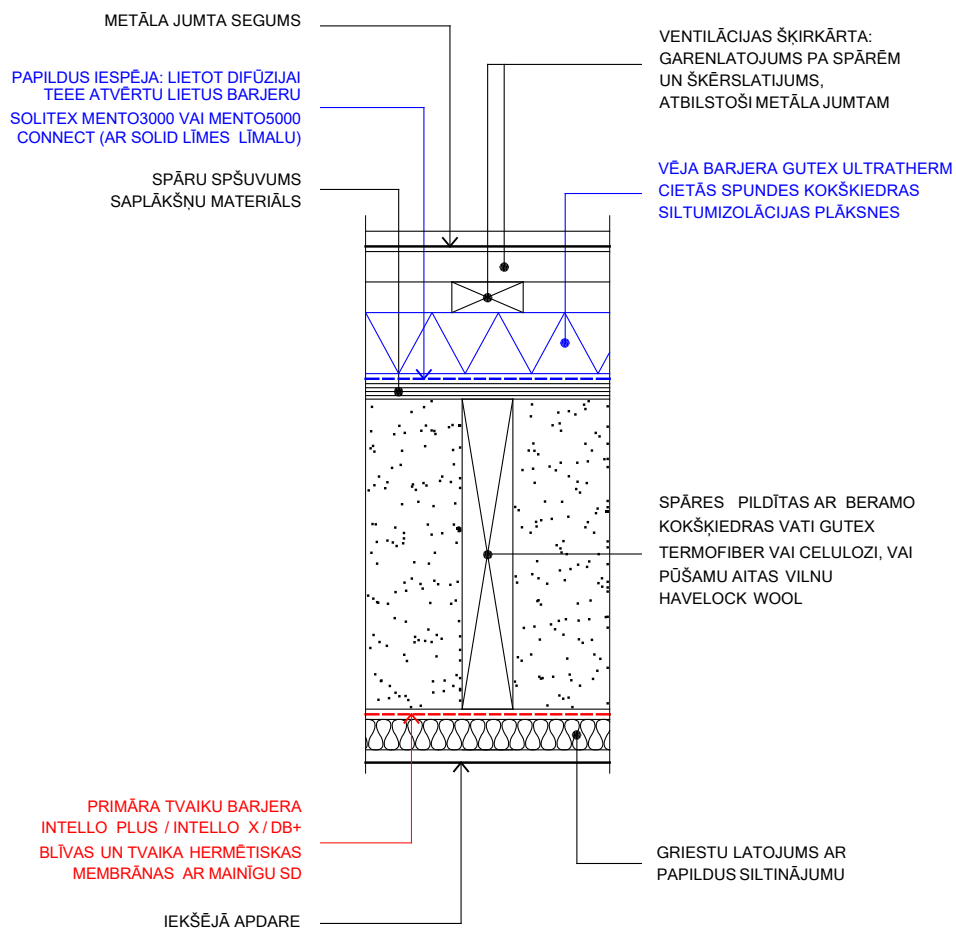

JUMTA
ŠKĒRSGRIEZUMS


PIEZĪME : LIETOT PRESSFIX LENTU IESTRĀDEI UN LABĀKAI SAĶĒRES IZVEIDEI

JUMTA MEZGS 3.4.1.A - 3.4.1.C - 3D

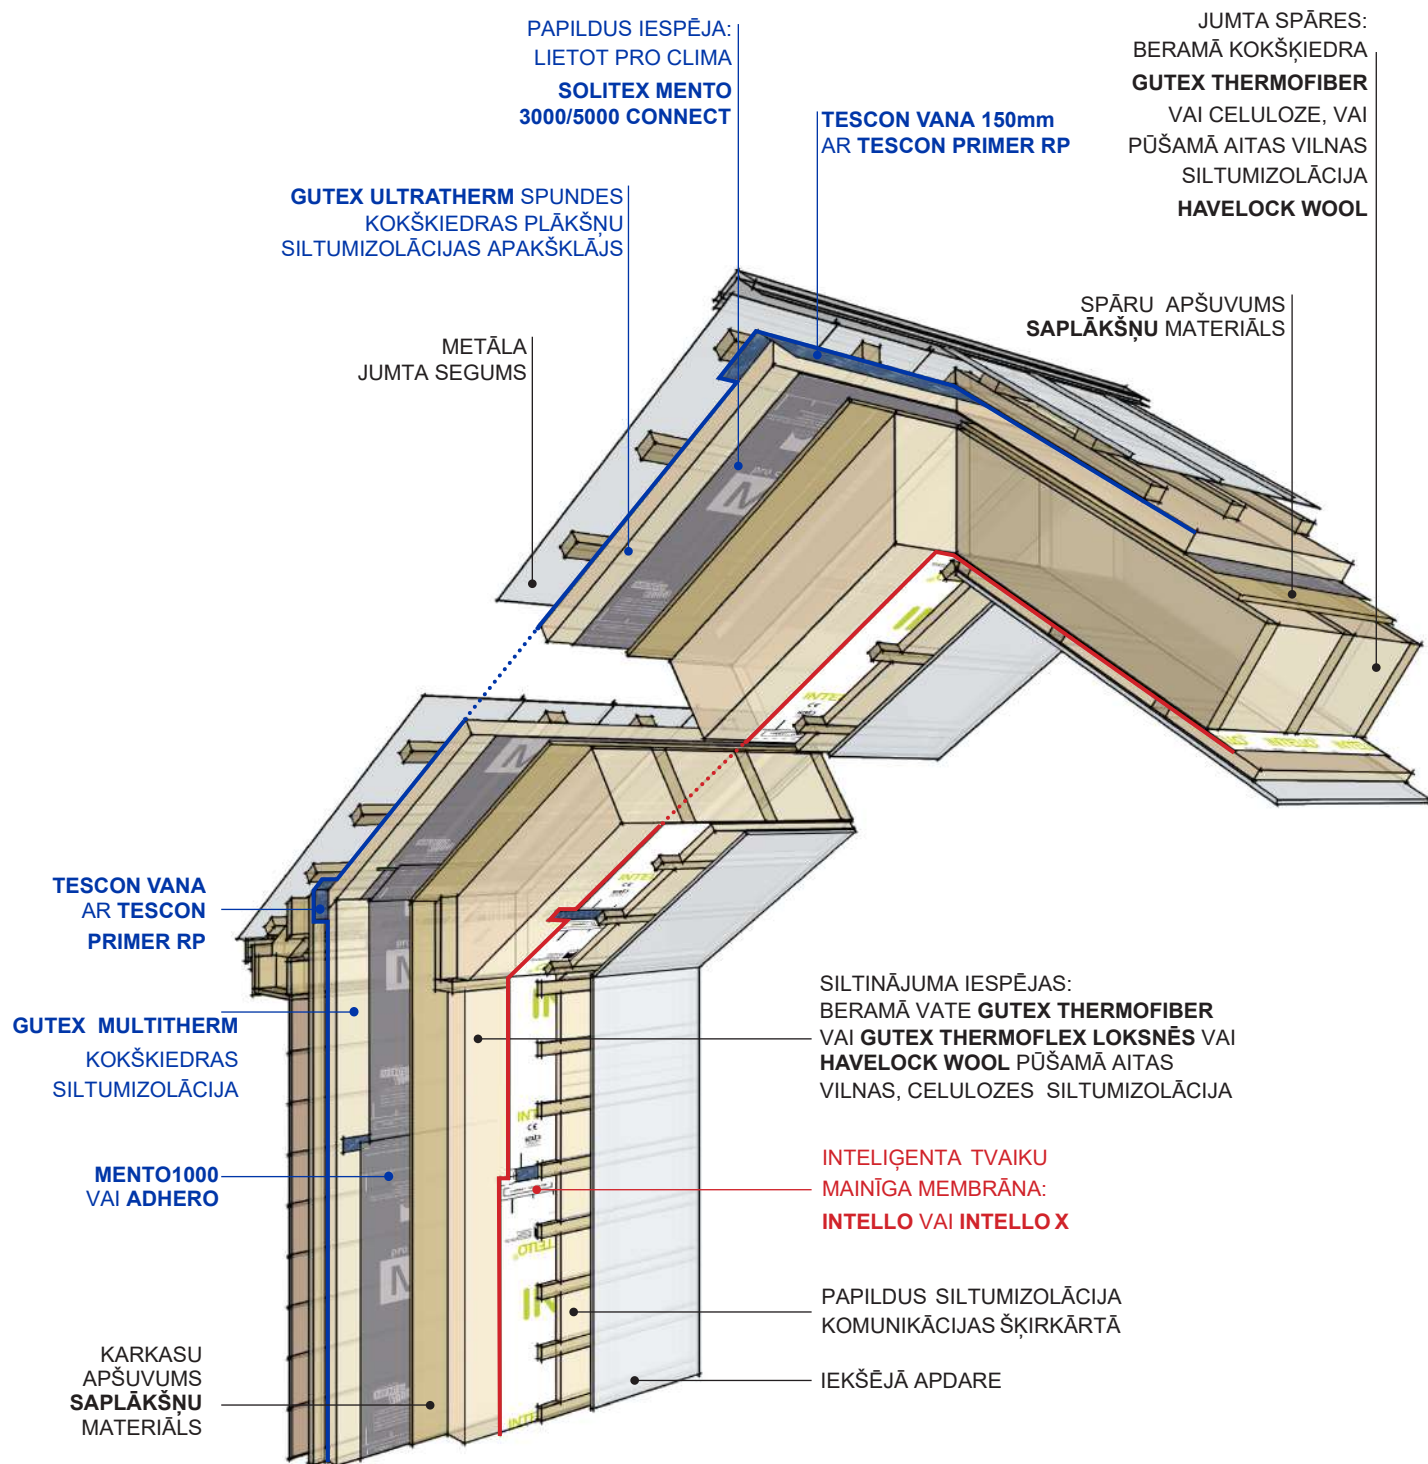


**JUMTA MEZGLI
VERSIJA 1**


JUMTA MEZGLS METĀLA SEGUMS 3.4.1.D

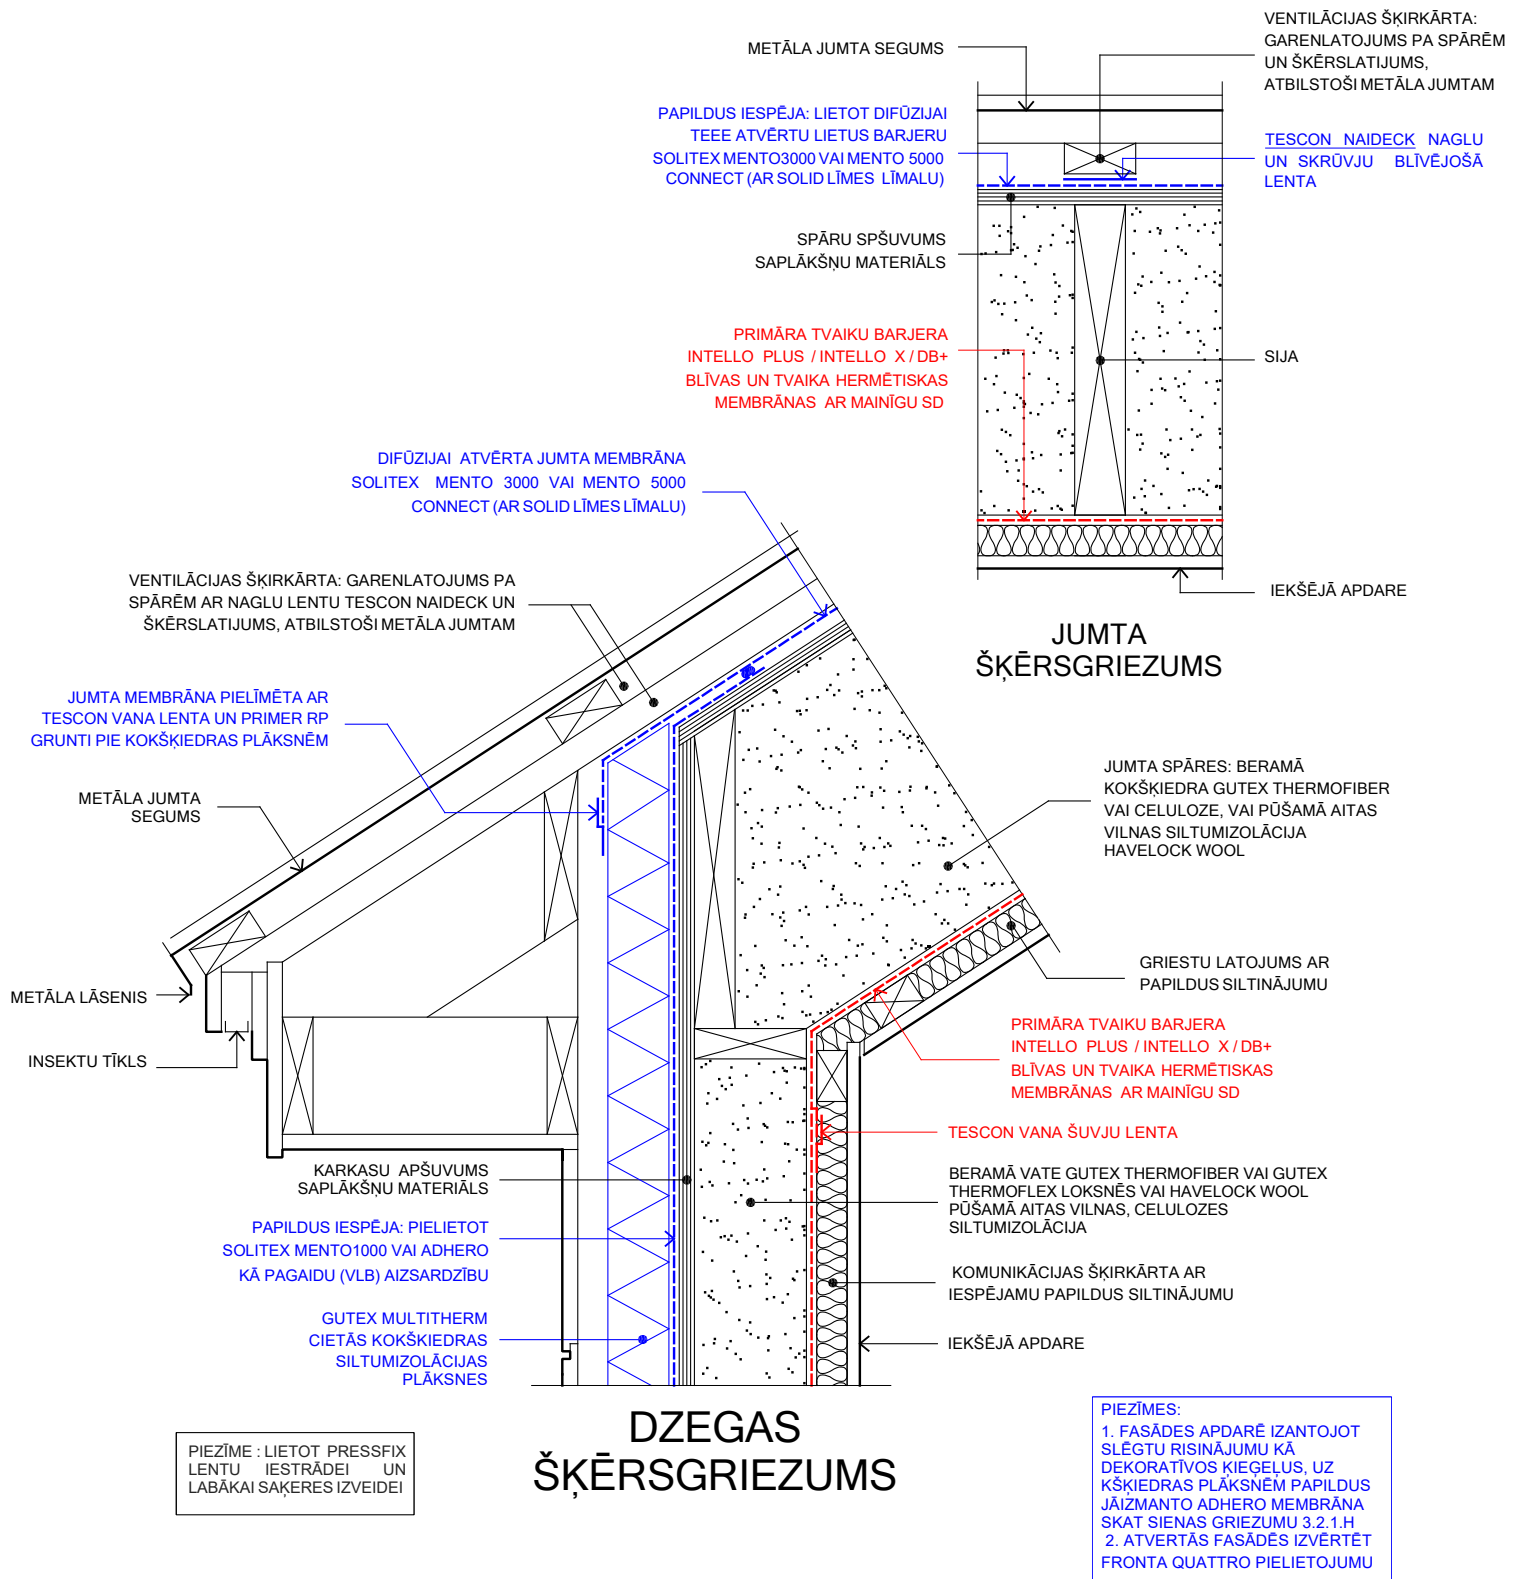


JUMTA MEZGLS ŠINDEĻU SEGUMS 3.4.1.E

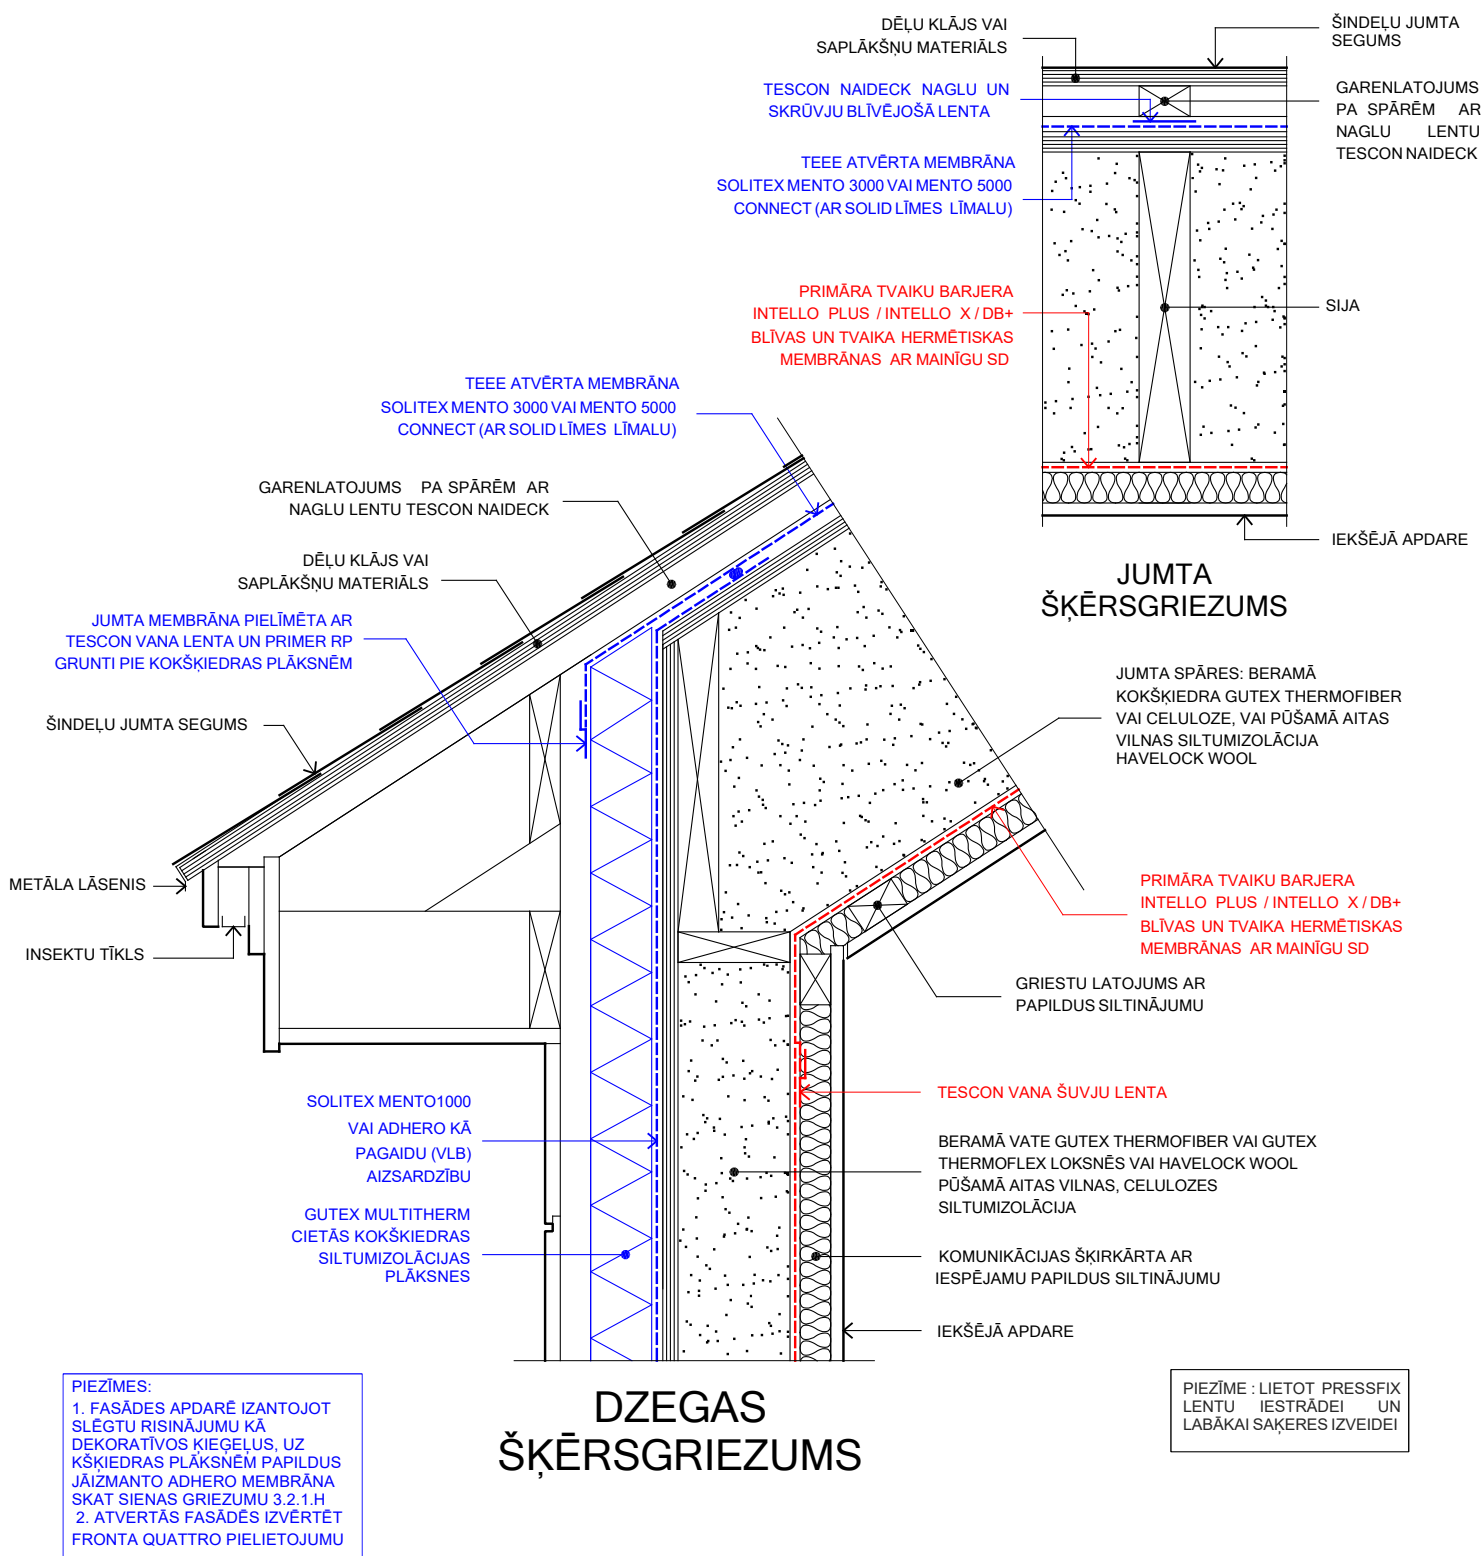


JUMTA MEZGLS SPĀRU KONSTRUKCIJAS 3.4.1.F

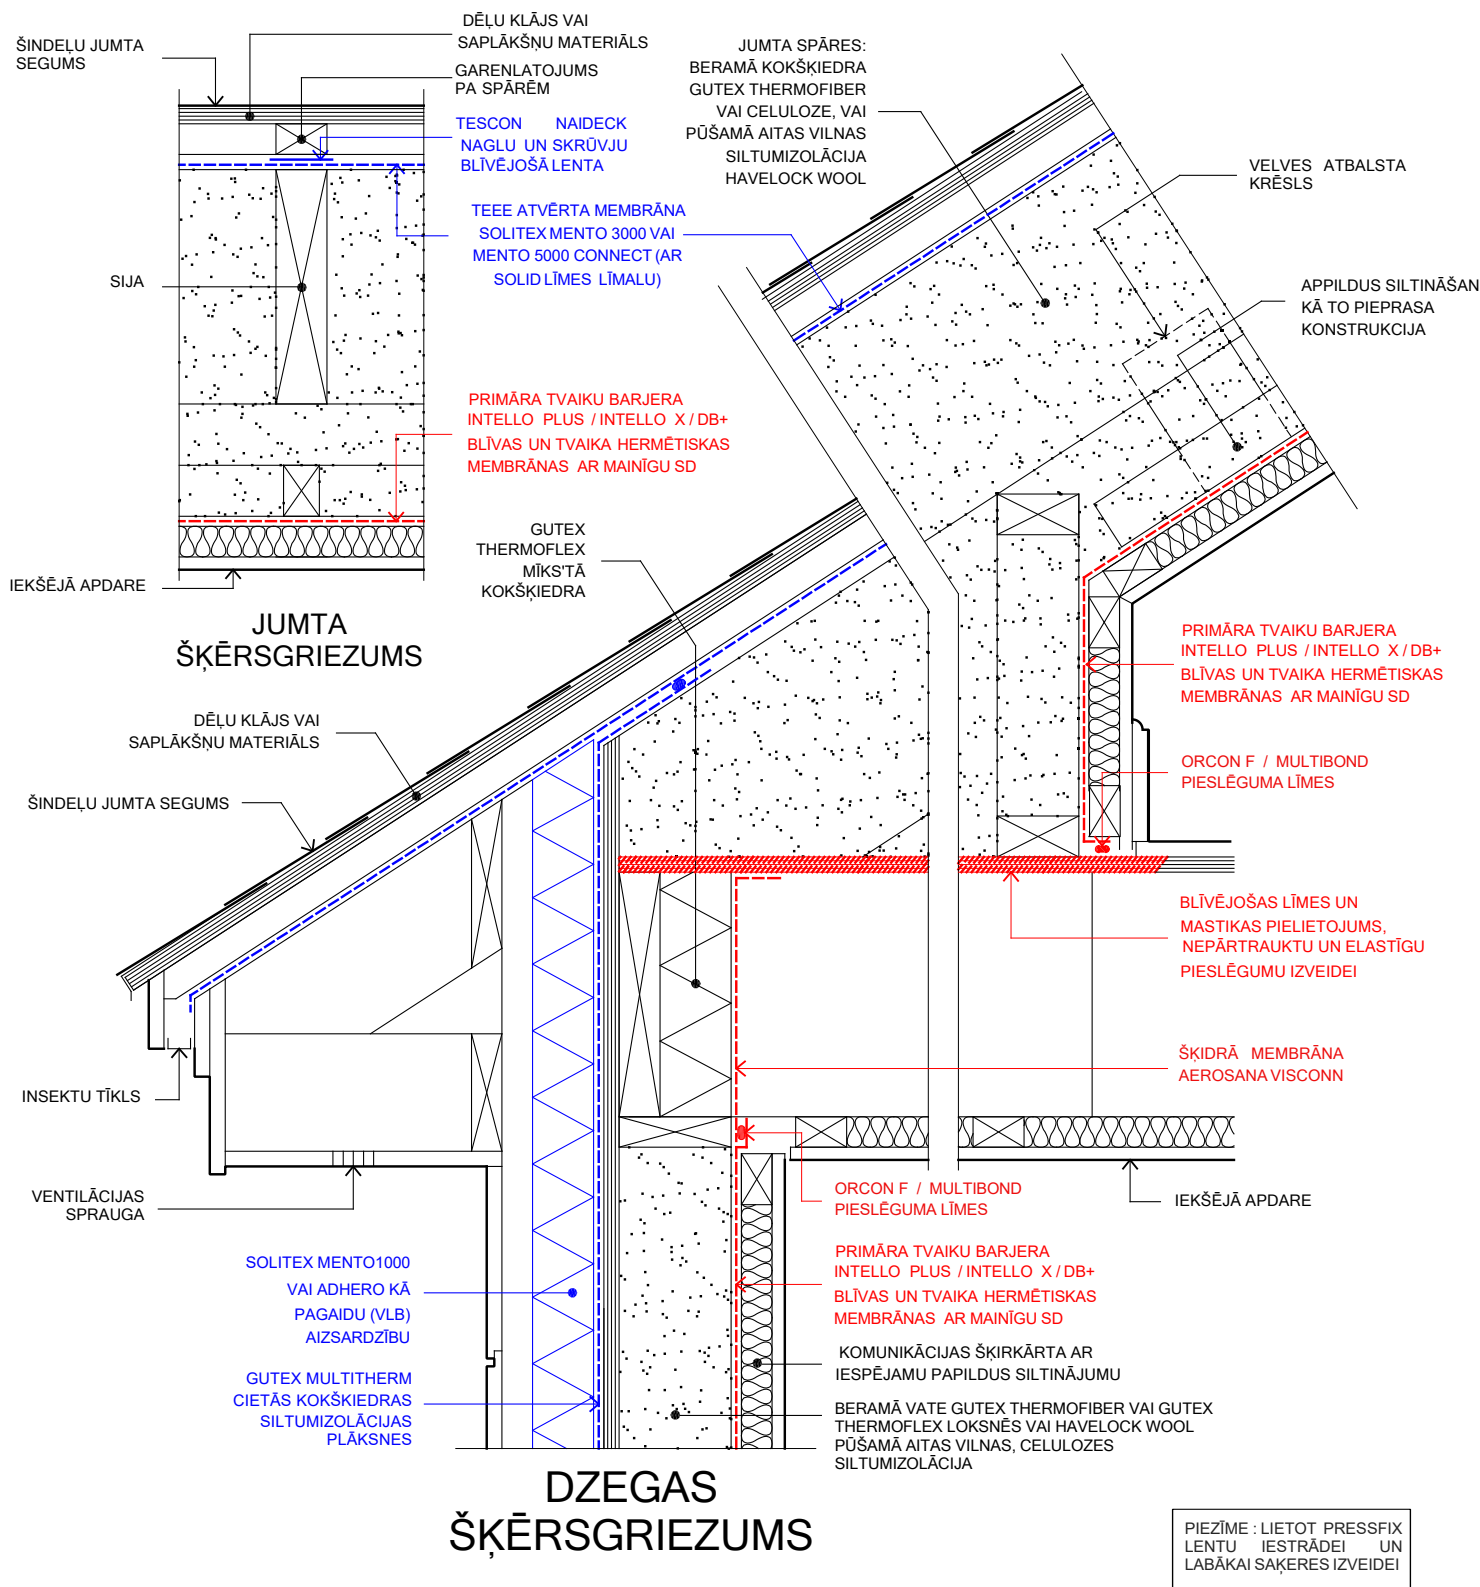

JUMTA MEZGLS KOPNES KONSTRUKCIJAS 3.4.1.G

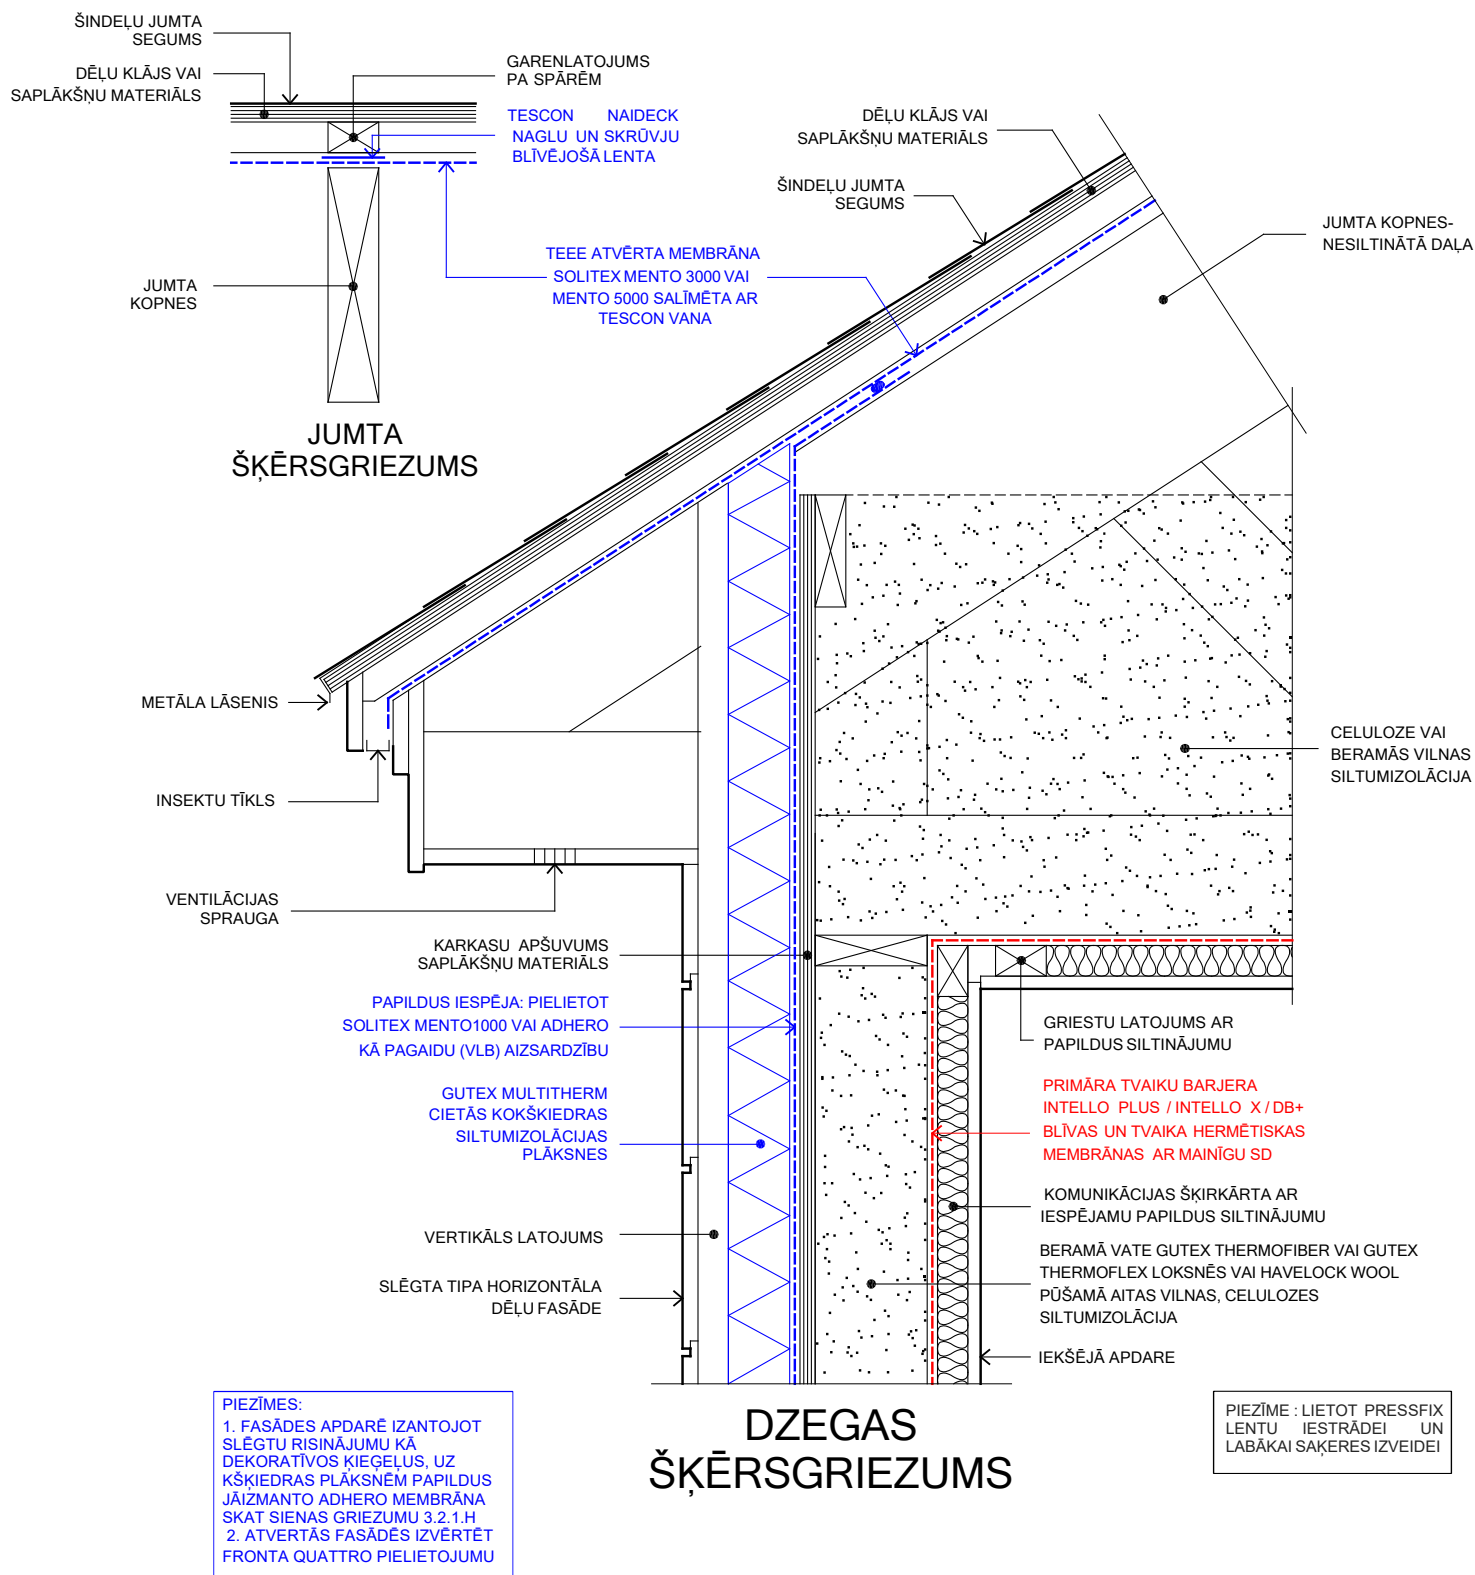


PLAKANĀ JUMTA MEZGLS I-SIJAS 3.4.1.H

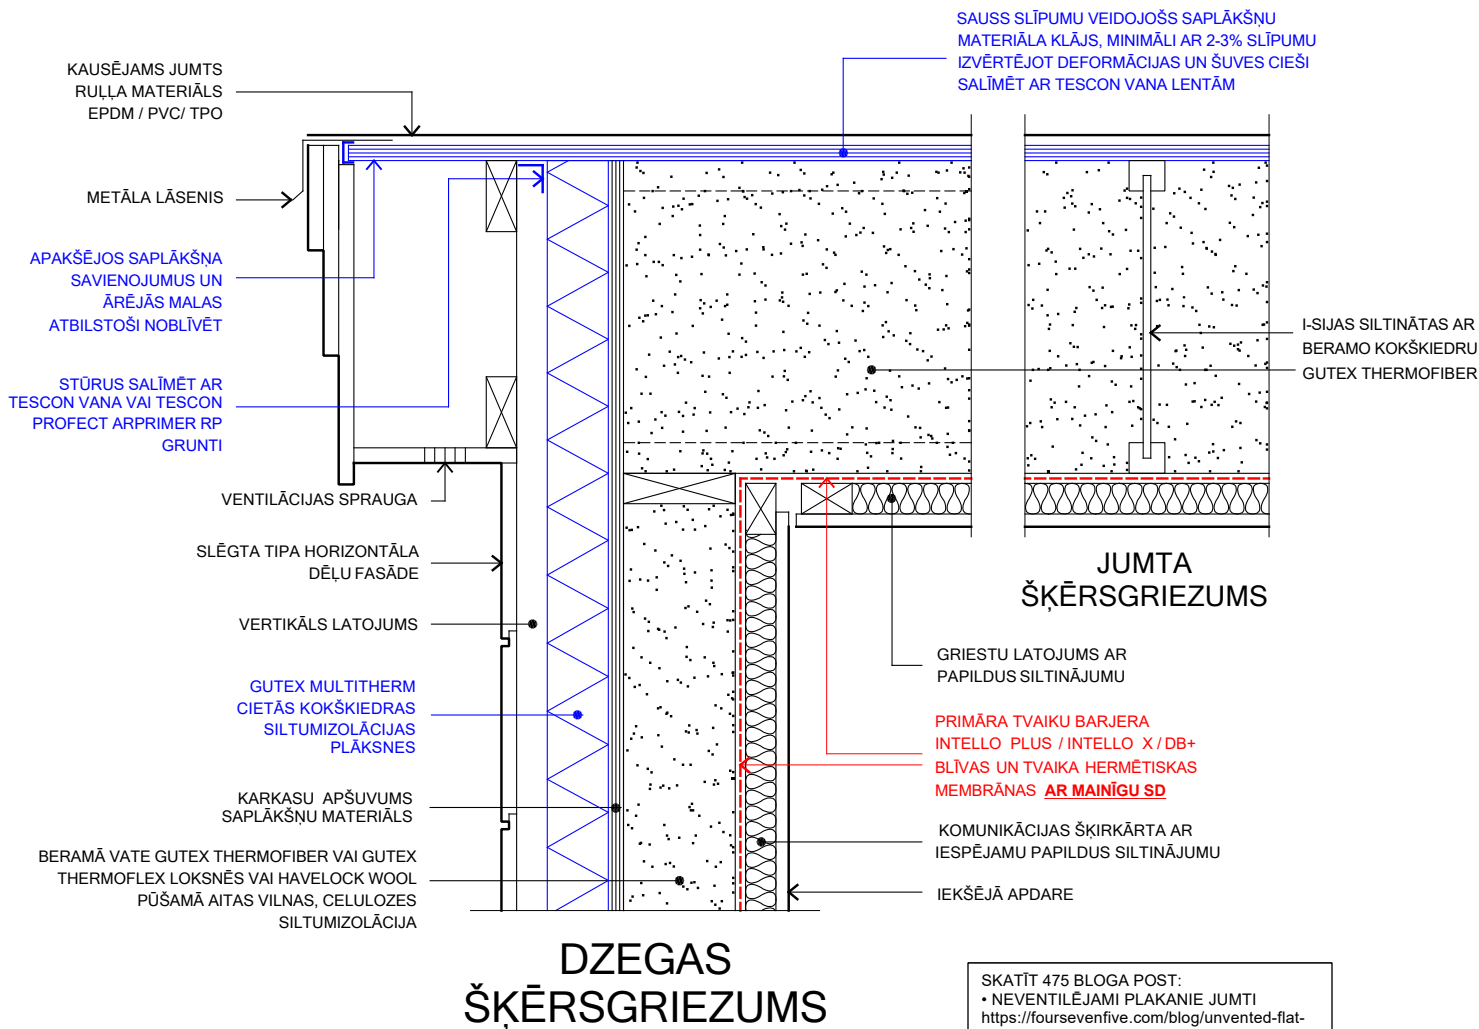


PIEZĪME : LIETOT PRESSFIX LENTU IESTRĀDEI UN LABĀKAI SAĶĒRES IZVEIDEI

SKATĪT 475 BLOGA POST:
• NEVENTILĒJAMI PLAKANIE JUMTI
<https://foursevenfive.com/blog/unvented-flat-roofs-a-technical-discussion/>
• 10 ZELTA LIKUMI PAR PUTUPLASTA BRĪVIEM PLAKANĒM JUMTIEM
<https://foursevenfive.com/blog/the-ten-golden-rules-for-foam-free-flat-roofs/>

JUMTA MEZGLS 3.4.2.A

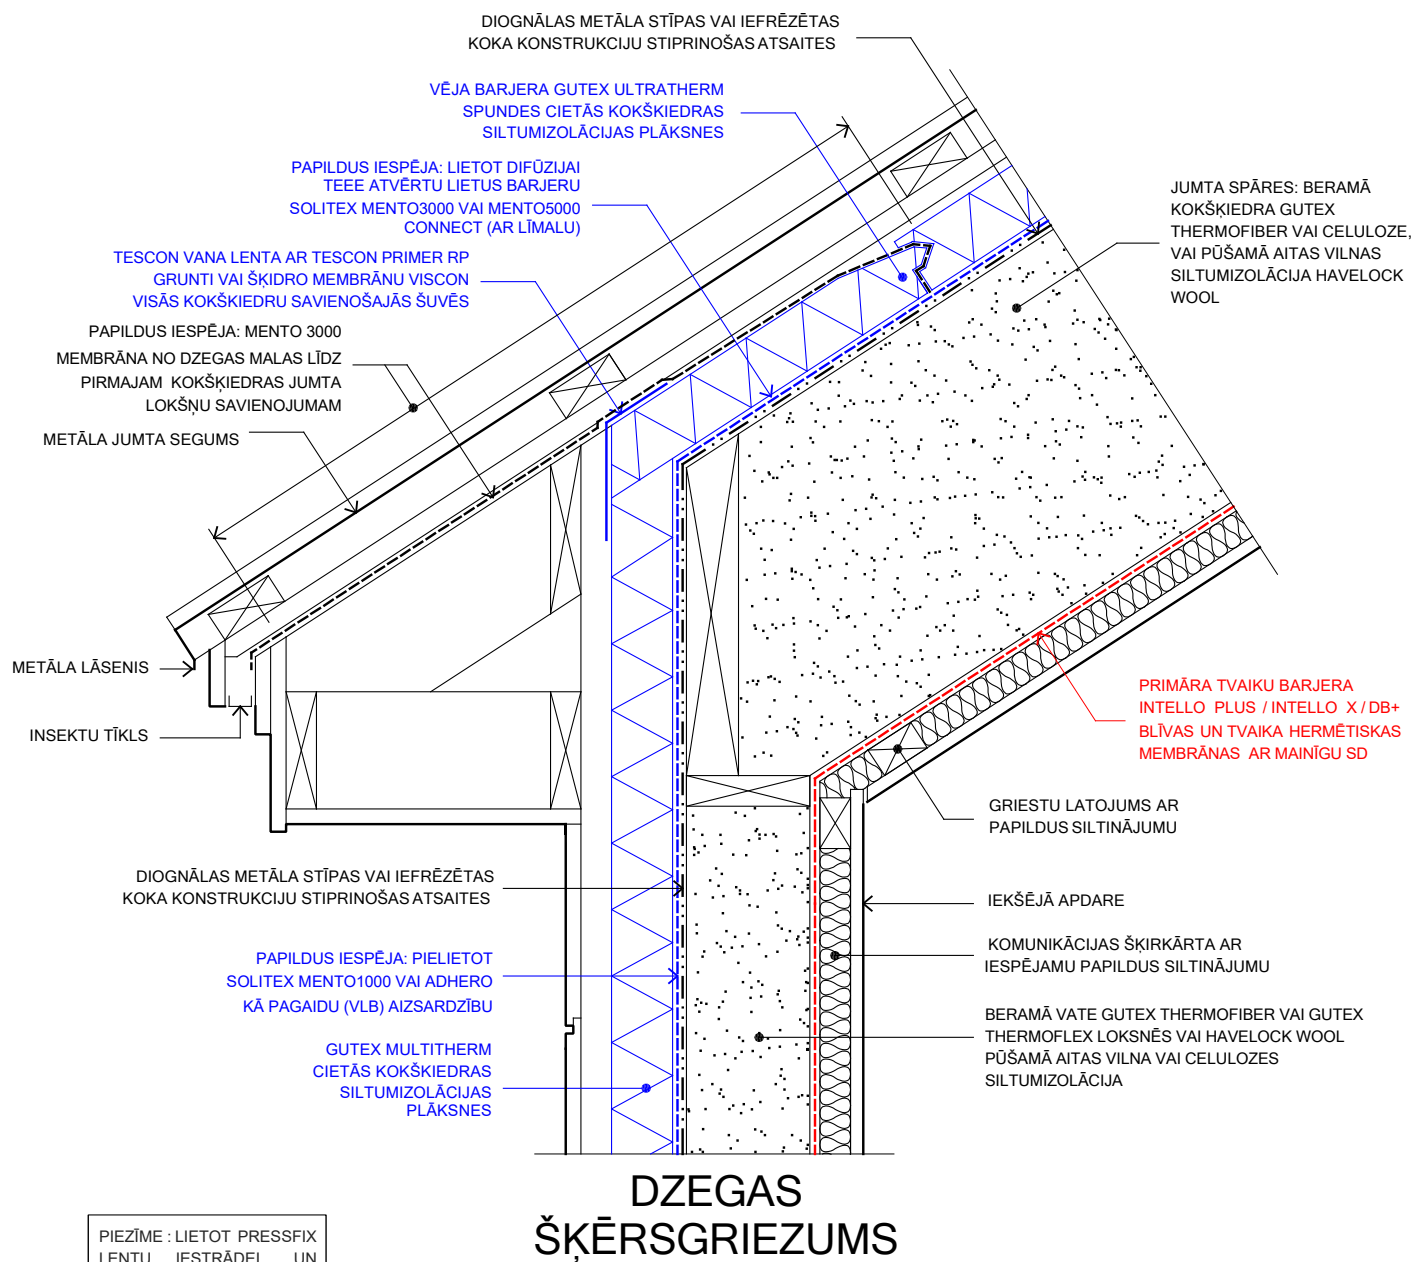


JUMTA MEZGLS 3.4.2.B

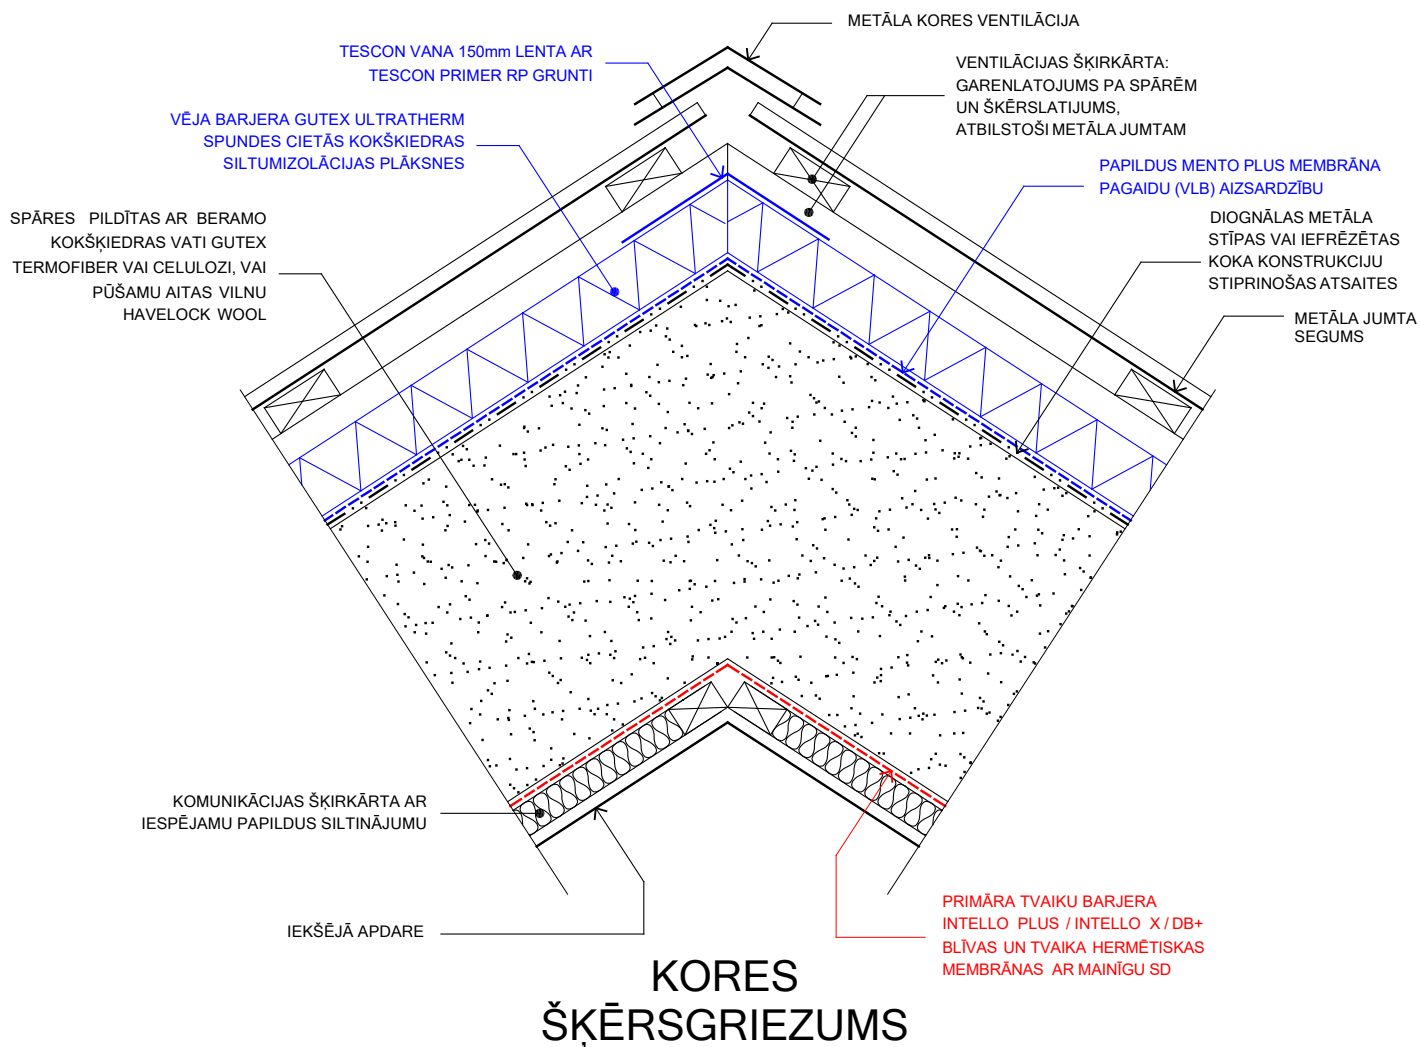


PIEZĪME : LIETOT PRESSFIX
LENTU IESTRĀDEI UN
LABĀKAI SAĶĒRES IZVEIDEI

JUMTA MEZGLS 3.4.2.C

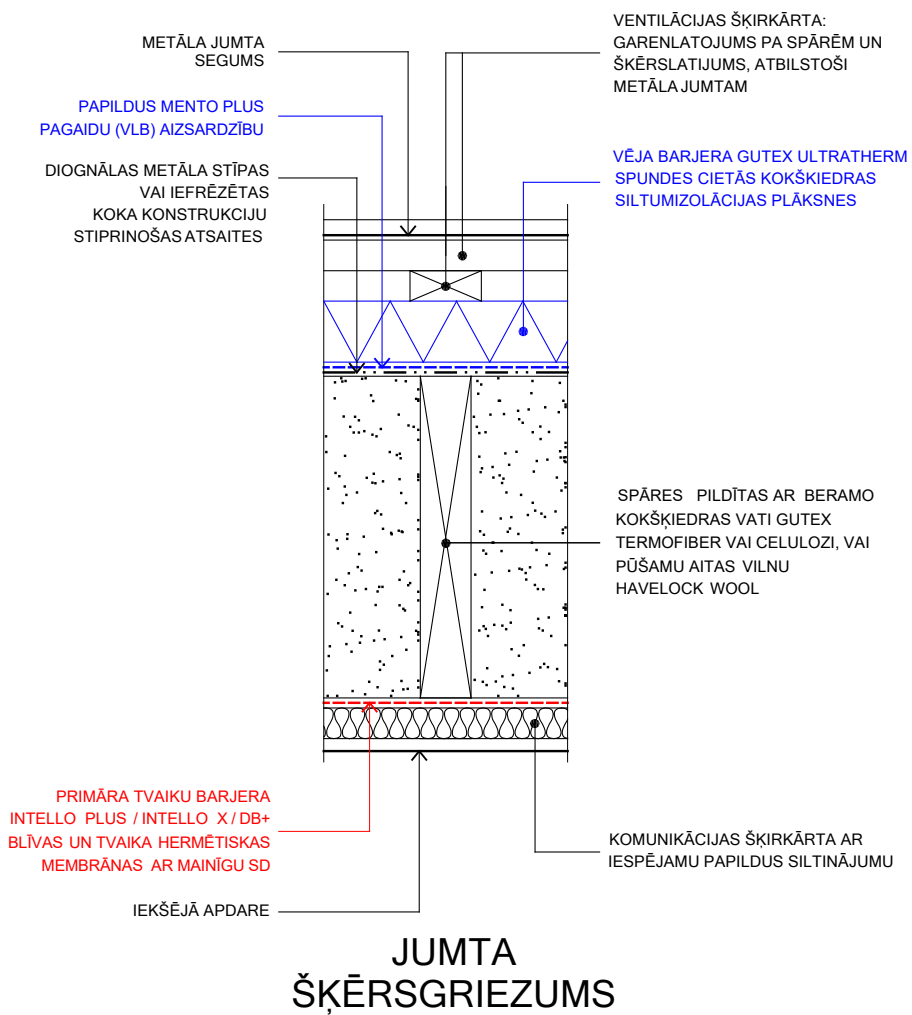


PIEZĪME: LIETOT PRESSFIX
LENTU IESTRĀDEI UN
LABĀKAI SAĶĒRES IZVEIDEI

JUMTA MEZGLS 3.4.3.A

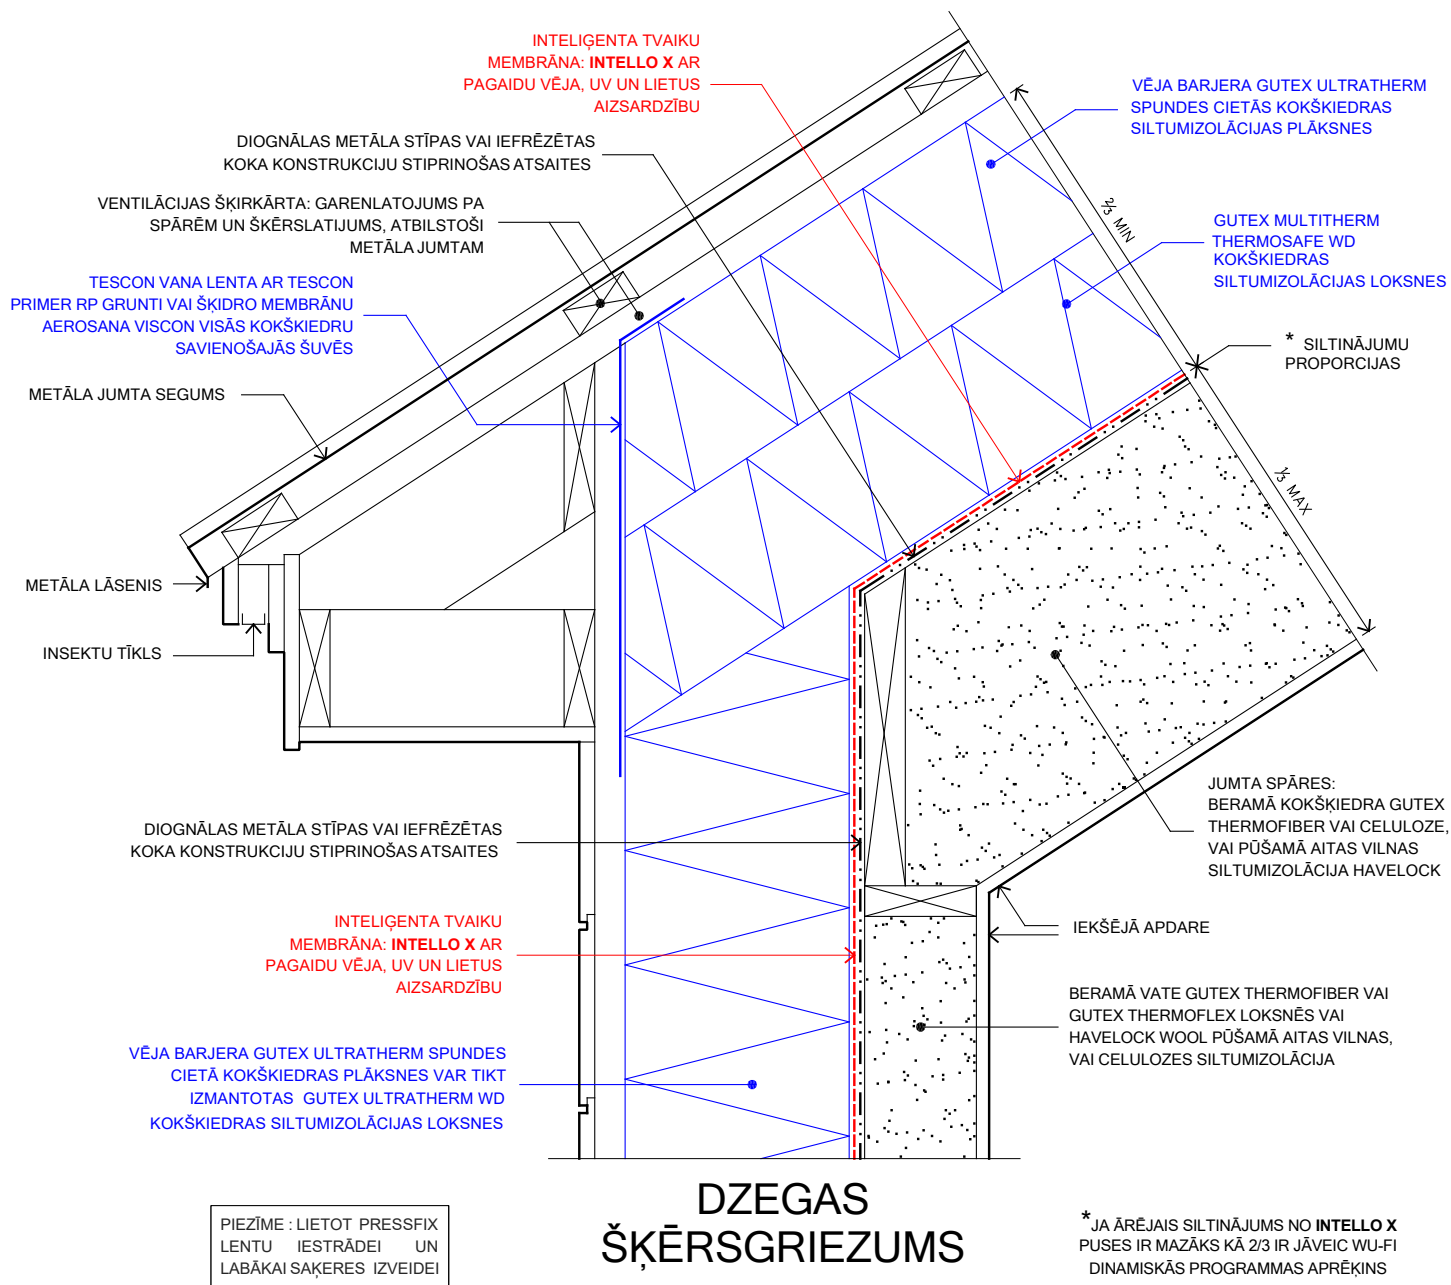

JUMTA MEZGLI 3.4.3.B

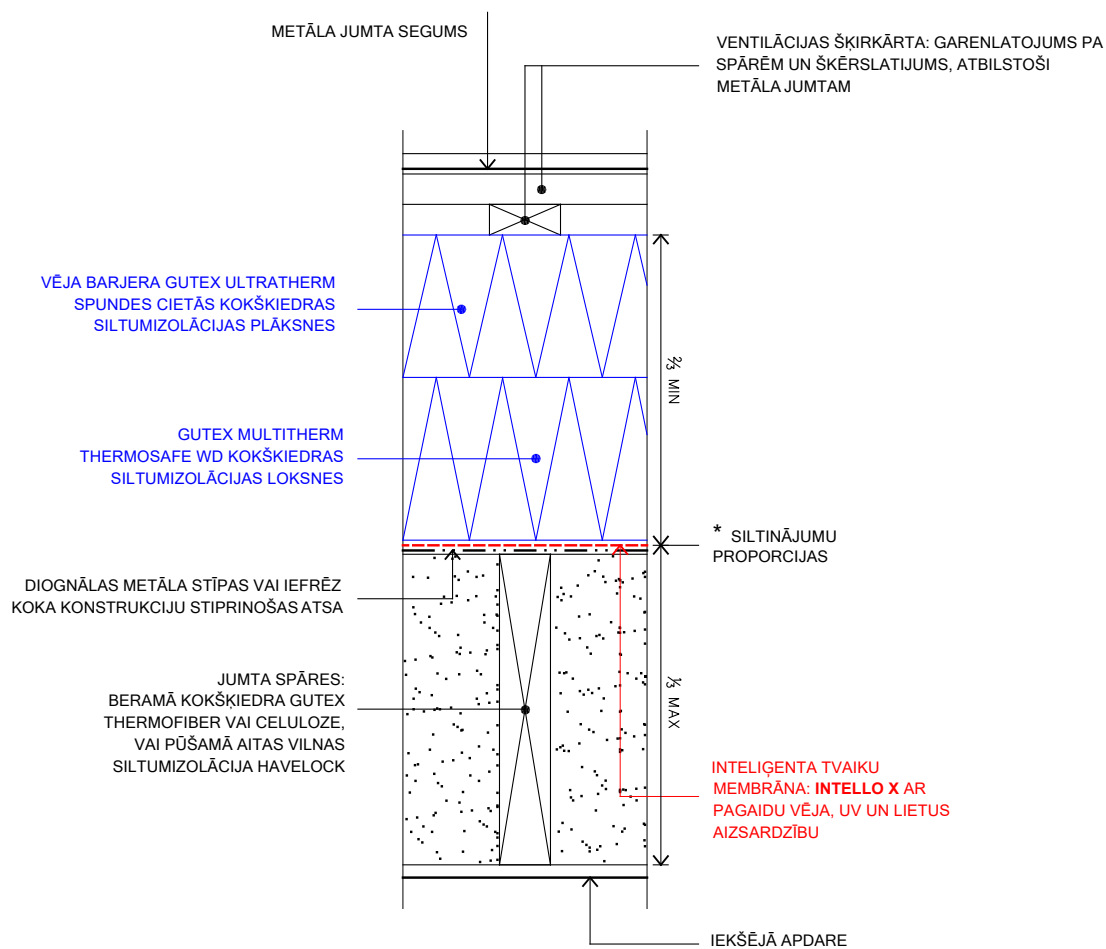

JUMTA
ŠKĒRSGRIEZUMS

PIEZĪME : LIETOT PRESSFIX
LENTU IESTRĀDEI UN
LABĀKAI SAĶERES IZVEIDEI

MATERIĀLU KATALOGS

LENTAS UN FUNKCIONĀLĀS MEMBRĀNAS AUGSTAM ĒKU BLĪVUMAM



INTELLO PLUS

Nodrošina ēkām blīvu un inteligentu tvaika kontroli no iekšpusēs. Esošais stiegrojums paredz visu beramo siltinājumu iestrādi



INTELLO X

Āra zonās izmantojama gaisa un inteligenta tvaika barjera ar UV noturību. Var tikt izmantota, ēkai no iekšpusēs vai ārpusēs



VISCONN

Šķidra veida tvaika barjera izturīgiem savienojumiem, slīpām palodzēm un citām konstrukcijas detaļām. Iekšdarbiem vai ārdarbiem



DB+

Mitruma regulējošs ECO būvkartons - membrāna sienu un jumtu iekšējai gaisa hermetizēšanai. Der beramai siltumizolācijai.



DA

Īpaši spēcīga gaisa barjera un tvaika membrāna, kas ir UV noturīgs piemērots lietošanai iekšējās un ārpusē prasīgos apstākļos.



MENTO 1000

3 slāņu TEEE monolītā vēja un lietus necaurlaidīga difūz membrāna paredzēta kā jumta seguma apakšklājs un pagaidu jumta segums.



MENTO 3000/5000 CONNECT

3 slāņu TEEE monolītā vēja un lietus necaurlaidīga jumta difūzmembrāna lielām slodzēm ar integrētu līmmalu.



MENTO PLUS

4 slāņu TEEE monolītā difūzmembrāna, papildus stiegrota, kā pagaidu vēja lietus barjera un noturīgs jumta apakšklājs.



FRONTA QUATTRO

UV noturīga viscaur melna TEEE fasādes difūzijas membrāna atvērtām fasādēm līdz pat 35mm šķīrbām bez uzrakstiem



ADHERO

Pašlīmējoša, TEEE monolītā difūzijai atvērta membrāna ar ļoti lielu vēja un lietus slodzi izturību fasādēs vai jumta apakšklāja mezglos.



TESCON VANA

Mitrumdroša, elastīga, unikāla SOLID akrila līmes un līmlenta, iekšējiem un ārējiem membrānu, OSB, saplākšņu savienojumiem.



TESCON PROFIL

Akrila līmlente, kas ideāli piemērota iekšējo logu un un dažādu konstrukciju stūru ērtai hermētiskuma panākšanai ēkās.



TESCON PROTECT

Akrila līmlente ar iepriekš salocītu lentes daļījumu ātrai un izturīgai iekšējā gaisa blīvēšanai dažādu konstrukciju stūros.



CONTEGA SOLIDO SL

Pilnas plaknes līmlenta iekšējo logu un durvju mezglu drošai un ātrai savienojumu izveidei.



CONTEGA SOLIDO SL-D

Pilnas plaknes līmlenta ar papildus ārējo līmalu iekšējo logu un durvju savienojumu ērtākai izveidei.



COMPEGO

Īpaši elastīga, un hermētiska tvaika akrila lente, kas ideāli piemērota savienojumiem ar saplākšņa polietilēna PE200 tvaika barjerām un caurulēm.



CONTEGA PV

Apmetuma logu lenta ar sietu īpaši tvaiku drošu savienojumu uzveidei mūra konstrukcijās.




EXTOSEAL FINOC

Ūdens necaurlaidīga pamatu kapilāra barjeras lente, zem palodzēm, koka konstrukcijās un saplākšņa savienojumiem ar grīdām.



CONTEGA SOLIDO EXO

Pilnas plaknes līmlenta ārējo logu un durvju mezglu drošai un ātrai savienojumu izveidei.

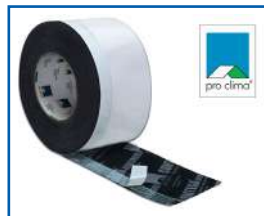

CONTEGA SOLIDO EXO-D

Pilnas plaknes līmlenta ar papildus ārējo līmalu ārējo logu un durvju savienojumu ērtākai izveidei.

MATERIĀLU KATALOGS




TESCON NAIDECK

Stiprināta, abpusēja butila līmlente, nagu / skrūvju hermetizēšanai ar latojumu un SOLITEX membrānām.



EXTOSEAL ENCORS

Logu un durvju palodzes lente, lai izveidotu īpaši ūdensnecaurīdīgus elastīgus savienojumus

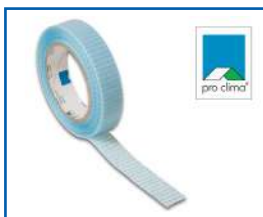

DUPLEX

Divpusēja 20mm līplente hermētiskiem, un izturīgiem iekšējiem membrānu savienojumiem savstarpēji un ar konstrukciju.



MULTIBOND

Pastāvīgi elastīga, sala izturīga, hermētiska līmes lente rullī, tūlītēji ciešiem membrānu un konstrukciju savienojumiem.



ORCON F

Elastīga un blīva grunts līme ciešiem savienojumiem starp gaisa barjerām un pamatiem un / vai citām nelīdzenām pamatnēm.



TESCON PRIMER RP

Dzīlā grunts uz nestabilām virsmām ar visām ProClima šuvju lentām



TESCON sPRIMER

Pūšama līmes grunts augstākai saķeres izveidei ar nestabilām virsmām, kokšķiedru, OSB, betonu



ROFLEX GASKETS

Manšetes caurulēm un trubām, īpaši blīviem caurejosiem elementiem konstrukcijā.



KAFLEX GASKETS

Hermētiskas, pašlīmējošas EPDM manšetes vadiem, mazām caurulēm un elektrības gofrām.



ROFLEX SOLIDO

Īpaši elastīgas, apmetamas EPDM manšetes, trubām, tvaika un ūdensdrošam pieslēgumam ar konstrukciju

KOKŠKIEDRAS SILTINĀJUMS



MULTITHERM

Mitrumizturīga kokskaidu plātņu izolācija ārsienām un laikapstākļu izturīga barjera abi vienā.



ULTRATHERM

Putu nesaturošas jumta siltumizolācija cietā plāksne no presētas mitrumizturīgas kokašķiedras.



THERMOWALL

Ārējā izolācijas apdares sistēma, putu nesaturoša viengabala kokašķiedras izolācijas plāksne ar trīs slāņu apmetuma sistēmu.



THERMOSAFE WD

Grīdu, sienu, griestu un jumta izolācija no izturīgas kokašķiedras, konstrukcijas iekšpusē.



THERMOFLEX

Augstas kvalitātes kokašķiedras vate loksnes, ir elastīga un paredzēta ieklāšanai starp statņiem.



THERMOFIBER

Beramā kokašķiedras vate.



HAVELOCK WOOL

Pūšamā aitas vilnas vate berama arī ar rokām.



GLAVEL

Putu stikla grants izolācija



10 GADU
SISTĒMAS GARANTĪJA